

Vymezení řešeného území, Přehled dotčených parcel



LEGENDA

- Hranice řešeného území
- 6547/1 Hranice dotčených parcel, parcelne číslo
- 6547/1 Hranice okolních parcel, parcelne číslo
- 6547/1 Parcelne číslo
- ▲ Vstup do řešeného území

LEGENDA ING. SÍTÍ

- → — Vodovod
- ↗ — Silové vedení - el.
- ~ — Sdělovací kabel

Prvky ÚSES - Za Cihelnou, Prostějov

Přehled dotčených parcel

parcela č.	číslo LV	celková výměra (m ²)	dotčená výměra (m ²)	způsob využití	druh pozemku	vlastník	katastrální území
LBK 15/2							
230	160	7621	5578		orná půda	Černohousová Božena, Kulšková Jaroslava, Novosadová Ludmila	Žešov
231	178	10435	281		orná půda	Radok David, Shulhof Barbara	Žešov
232	188	21799	376		orná půda	Skula Jiří Ing	Žešov
445/2	1	2909	453	ostatní komunikační	ostatní plocha	Statutární město Prostějov	Žešov
447	410	1154	23		orná půda	Statutární město Prostějov	Žešov
441	1	3337	1944	ostatní komunikační	ostatní plocha	Statutární město Prostějov	Žešov
204	193	30241	537		orná půda	Vysloužil Stanislav	Žešov
205	347	38500	737		orná půda	Ječmínek Alois, Ječmínková Ludmila	Žešov
206	286	28900	888		orná půda	Hudečková Hana, Roháček Jan	Žešov
207	195	25245	978		orná půda	Hasník Josef	Žešov
208	184	15945	725		orná půda	Doležel Zbyněk, Doleželová Ludmila	Žešov
LBK 15/2 celkem (ha, m²)		1,252	12520				
LBC 19/2							
441	1	3337	1078	ostatní komunikační	ostatní plocha	Statutární město Prostějov	Žešov
209	424	20819	20819		orná půda	Klášter dominikánů Olomouc	Žešov
210/1	403	12368	12368		orná půda	Smékal Martin	Žešov
LBC 19/2 celkem (ha, m²)		3,4265	34265				
LBK 10							
438/4	1	1241	1241		orná půda	Vysloužil Stanislav	Žešov
211	176	43537	5211		orná půda	Hospodářské družstvo Určice	Žešov
439	318	2241	2241		orná půda	Statutární město Prostějov	Žešov
440	410	302	60		orná půda	Špejtková Marie	Žešov
212	146	22943	2913		orná půda	Polednová Irena	Žešov
LBK 10 celkem (ha, m²)		1,1666	11666				
LBK 14/2							
179/1	10002	16623	718		orná půda	Česká republika	Žešov
160	16	10932	488		orná půda	Klímešová Marie	Žešov
161	207	2876	2876		orná půda	Jelínek Ludvík Ing	Žešov
LBK 14/2 celkem (ha, m²)		0,4082	4082				
Celkem ha/m²		6,2533	62533				



ZODPOVĚDNÝ PROJEKTANT: Ing. Markéta SPRINZLOVÁ, Ph.D.		FLORSTYL®
VYPRACOVAL:	Ing. Markéta SPRINZLOVÁ, Ph.D.	
MÍSTO: k. ú. Prostějov, k. ú. Žešov	OBEC: k. ú. Prostějov, k. ú. Žešov	
INVESTOR: Statutární město Prostějov		
AKCE:		Náměstí Svobody 362, 686 04 Kunovice IČD: 60731346 DIČ: CZ60731346
Prvky ÚSES - Za cihelnou		www.florstyl.cz atelier@florstyl.cz +420 571 893 141
		STUPEŇ PD: DPS
DATUM: 05/ 2022		FORMÁT: 2 A4
OBSAH VÝKRESU: Vymezení řešeného území, Přehled dotčených parcel		MĚŘITKO: 1:8000 ČÍSLO VÝKRESU: C1

Situace stávajícího stavu






LEGENDA

- Hranice řešeného území
- 6547/1 Hranice dotčených parcel, parcelne číslo
- 6547/1 Hranice okolních parcel, parcelne číslo
- 6547/1 Parcelne číslo
- Zemědělsky využívané plochy (pole)
- Polní cesta
- Stávající zeleň
- Koryto vodního toku přirozené nebo upravené, vodní nádrž umělá


LEGENDA ING. SÍTÍ

- — Vodovod
- — Silové vedení - el.
- — Sdělovací kabel

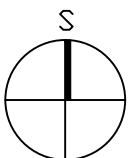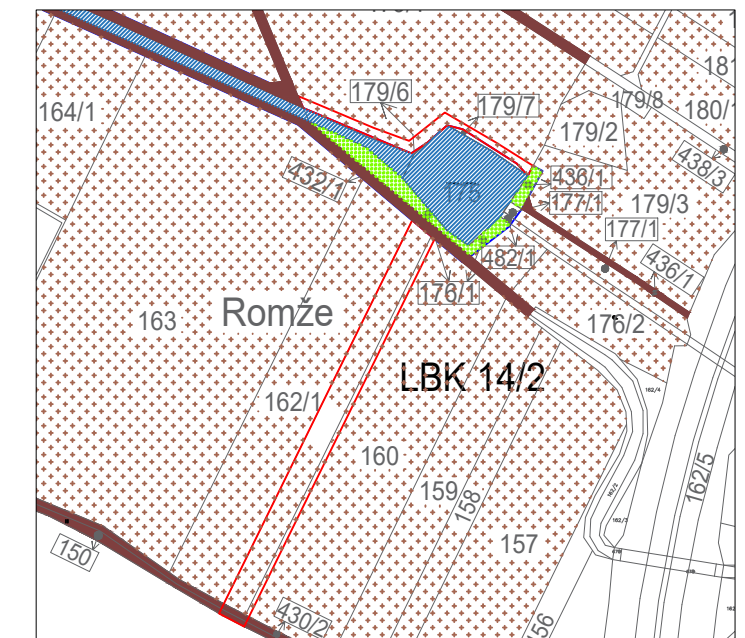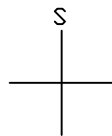

ZODPOVĚDNÝ PROJEKTANT: Ing. Markéta SPRINZLOVÁ, Ph.D.		FLORSTYL®
VYPRACOVAL:	Ing. Markéta SPRINZLOVÁ, Ph.D.	
MÍSTO: k. ú. Prostějov, k. ú. Žešov	OBEC: k. ú. Prostějov, k. ú. Žešov	Náměstí Svobody 362, 686 04 Kunovice www.florstyl.cz atelier@florstyl.cz IČD: 60731346 +420 571 893 DIČ: CZ60731346 141
INVESTOR: Statutární město Prostějov		
Prvky ÚSES - Za cihelnou		STUPEŇ PD: DPS
		DATUM: 04/ 2022 FORMÁT: 2 A4
OBSAH VÝKRESU : Situace stávajícího stavu		MĚŘITKO: 1:400 ČÍSLO VÝKRESU: C2


OSAZOVACÍ MODUL - STROMY - kombinace do sucha

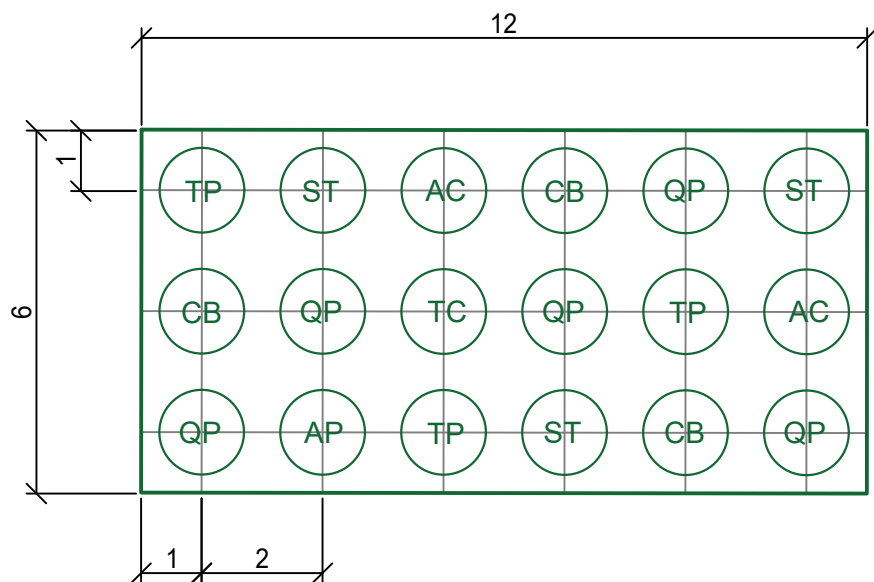

- AC Acer campestre 2 ks
- AP Acer platanoides 1 ks
- CB Carpinus betulus 3 ks
- QP Quercus petraea 5 ks
- ST Sorbus torminalis 3 ks
- TP Tilia platyphyllos 3 ks
- TC Tilia cordata 1 ks

modul stromy
plocha 6 x 12 m
18 ks stromů


OSAZOVACÍ MODUL - VYŠŠÍ KEŘE

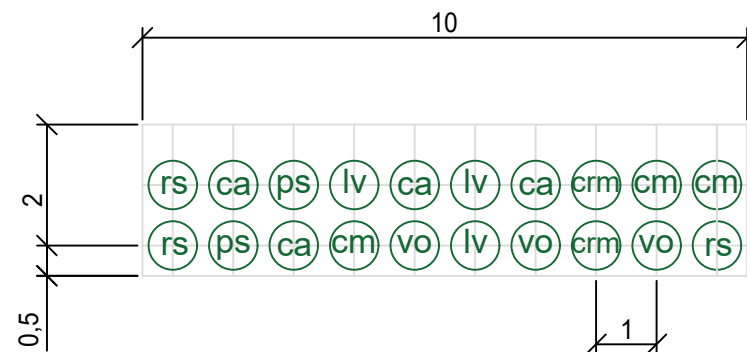

- ca Corylus avellana 4 ks
- cm Cornus monogyna 3 ks
- cl Crataegus monogyna 2 ks
- lv Ligustrum vulgare 3 ks
- ps Prunus spinosa 2 ks
- rc Rhamnus cathartica 3 ks
- vo Viburnum opulus 3 ks

modul keře - vyšší keře
plocha 2,5 x 10 m
20 ks keřů

OSAZOVACÍ MODUL - NIŽŠÍ KEŘE

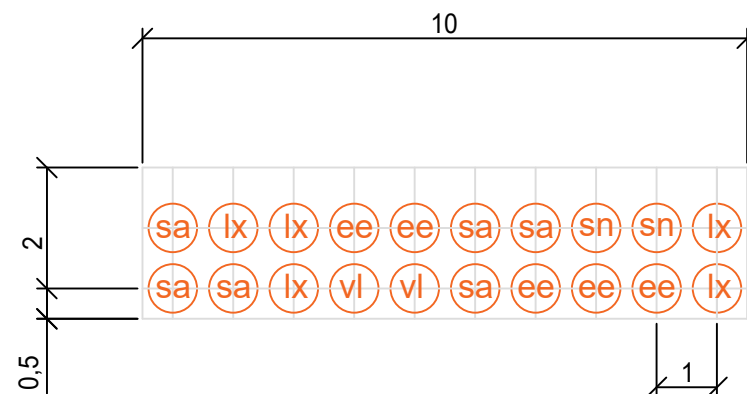

- ee Euonymus europaea 5 ks
- lx Lonicera xylosteum 5 ks
- sa Swida sanguinea 6 ks
- vl Viburnum lantana 2 ks
- sn Sambucus nigra 2 ks

modul keře - nižší keře
plocha 2,5 x 10 m
20 ks keřů

ZODPOVĚDNÝ PROJEKTANT: Ing. Markéta SPRINZLOVÁ, Ph.D.		FLORSTYL®
VYPRACOVAL:	Ing. Markéta SPRINZLOVÁ, Ph.D.	
MÍSTO: k. ú. Prostějov, k. ú. Žešov	OBEC: k. ú. Prostějov, k. ú. Žešov	
INVESTOR: Statutární město Prostějov		
AKCE:		Náměstí Svobody 362, 686 04 Kunovice IČD: 60731346 DIČ: CZ60731346
Prvky ÚSES - Za cihelnou		www.florstyl.cz atelier@florstyl.cz +420 571 893 141
		STUPEŇ PD: DPS
DATUM: 04/ 2022		FORMÁT: 2 A4
OBSAH VÝKRESU: Osazovací plán – moduly stromy, keře		MĚŘÍTKO: 1:125
		ČÍSLO VÝKRESU: C3

Osazovací plán - moduly stromy, keře




LEGENDA

- Hranice řešeného území
- Hranice dotčených parcel, parcelne číslo
- Hranice okolních parcel, parcelne číslo
- Parcelne číslo
- Navržený luční trávník
- Modul stromy (z odrostků)
- Modul keře - vyšší
- Modul keře - nižší
- Strom ok 6-8
- Strom ok 10-12
- Oplocenka/brána
- ⋯ Obslužná ulička

LEGENDA ING. SÍTÍ


- - - Vodovod
- - - Silové vedení - el.
- - - Sdělovací kabel

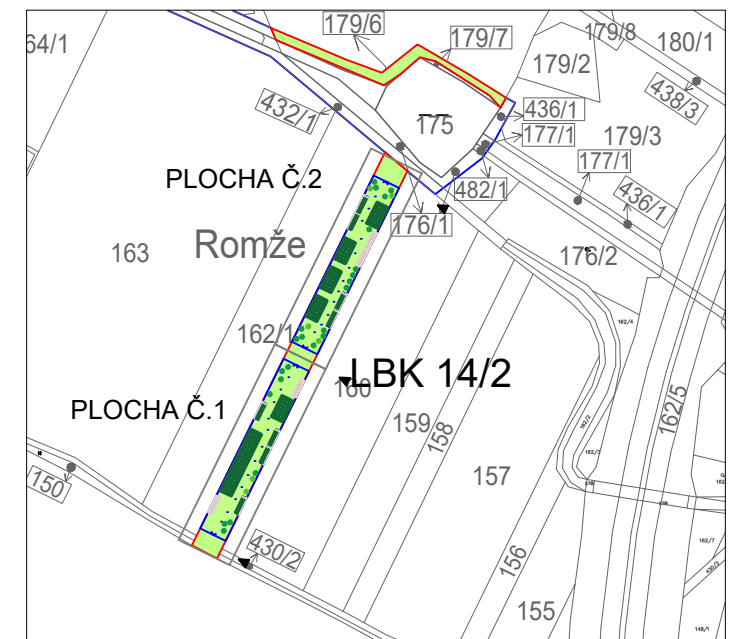

Průběh sítí je pouze orientační. Před zahájením prací musí dojít k vytyčení sítí v terénu.

Přesné umístění stromů provede autorský dozor spolu s realizátorem na základě skutečné polohy sítí.



Přesné umístění nově vysazovaných stromů v porostech bude provedeno na základě pěstebních zásahů do porostů ve spolupráci s autorským dozorem. Pro každý vysazovaný strom bude vyčištěna plocha keřů 4 m².

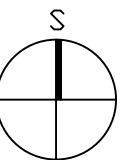


ZODPOVĚDNÝ PROJEKTANT: Ing. Markéta SPRINZLOVÁ, Ph.D.		FLORSTYL®
VYPRACOVAL:	Ing. Markéta SPRINZLOVÁ, Ph.D.	
MÍSTO: k. ú. Prostějov, k. ú. Žešov	OBEC: k. ú. Prostějov, k. ú. Žešov	Náměstí Svobody 362, 686 04 Kunovice IČD: 60731346 DIČ: CZ60731346
INVESTOR: Statutární město Prostějov		
Prvky ÚSES - Za cihelnou		STUPEŇ PD: DPS
		DATUM: 04/ 2022 FORMÁT: 2 A4
OBSAH VÝKRESU: Osazovací plán – moduly stromy, keře		MĚŘITKO: 1:4000 ČÍSLO VÝKRESU: C4

Návrhová situace plocha č. 1, 2 (LBK 14/2)

Plocha č. 1

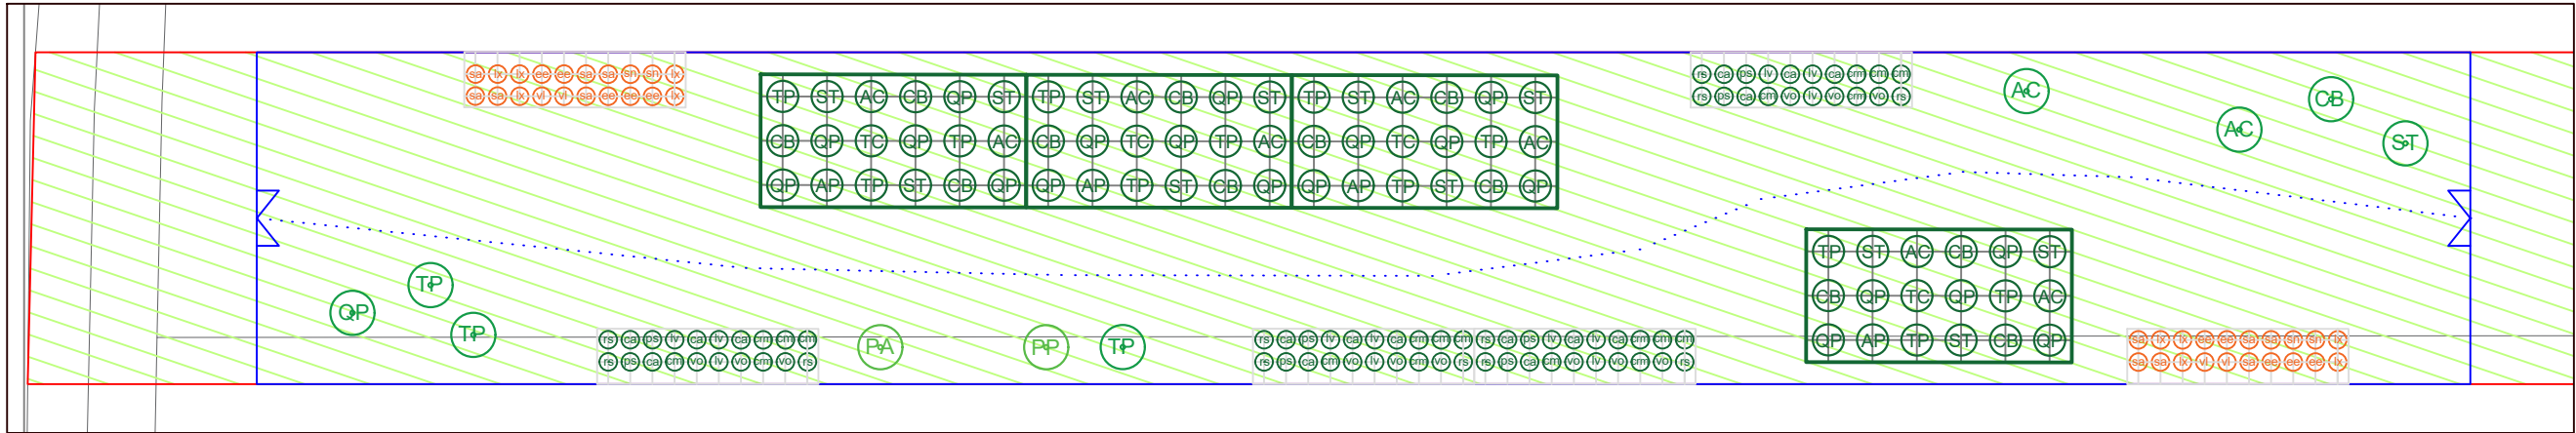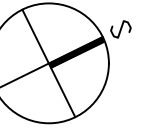

Plocha č. 2

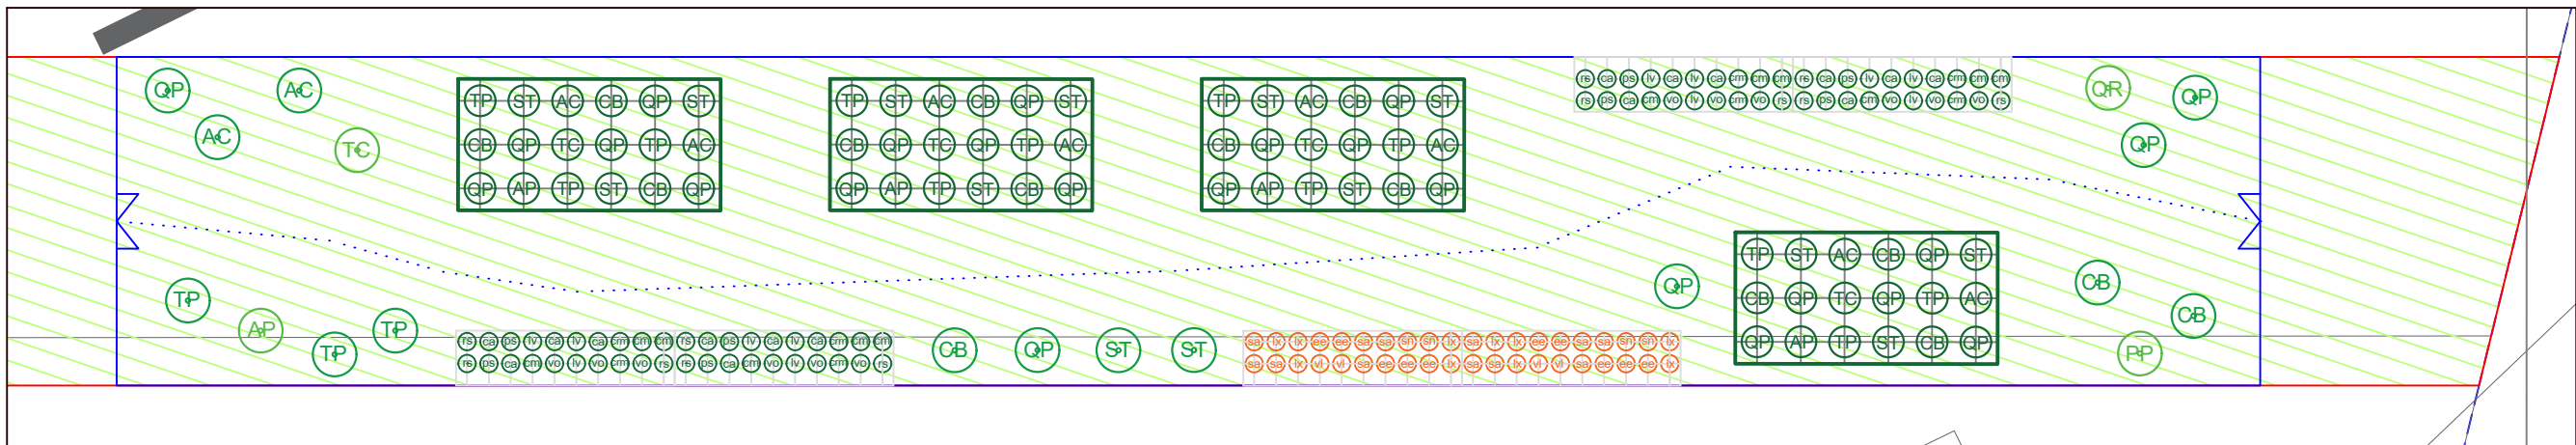

SEZNAM ROSTLIN č. 1

Stromy ok 6-8	10 ks	Vyšší keře	80 ks
AC Acer campestre	2 ks	ca Corylus avellana	16 ks
CB Carpinus betulus	1 ks	cm Cornus monogyna	12 ks
PA Prunus avium	1 ks	cl Crataegus monogyna	8 ks
PP Pyrus pyraeaster	1 ks	lv Ligustrum vulgare	12 ks
QP Quercus petraea	1 ks	ps Prunus spinosa	8 ks
ST Sorbus torminalis	1 ks	rc Rhamnus cathartica	12 ks
TP Tilia platyphyllos	3 ks	vo Viburnum opulus	12 ks
Stromy z odrostků	72 ks	Nižší keře	40 ks
AC Acer campestre	8 ks	ee Euonymus europaea	10 ks
AP Acer pseudoplatanus	4 ks	lx Lonicera xylosteum	10 ks
CB Carpinus betulus	12 ks	sa Swida sanguinea	12 ks
QP Quercus petraea	20 ks	vl Viburnum lantana	4 ks
ST Sorbus torminalis	12 ks	sn Sambucus nigra	4 ks
TC Tilia cordata	4 ks		
TP Tilia platyphyllos	12 ks		

SEZNAM ROSTLIN č. 2

Stromy ok 6-8	19 ks	Vyšší keře	80 ks
AC Acer campestre	2 ks	ca Corylus avellana	16 ks
AP Acer pseudoplatanus	1 ks	cm Cornus monogyna	12 ks
CB Carpinus betulus	3 ks	cl Crataegus monogyna	8 ks
PP Pyrus pyraeaster	1 ks	lv Ligustrum vulgare	12 ks
QP Quercus petraea	5 ks	ps Prunus spinosa	8 ks
QR Quercus robur	1 ks	rc Rhamnus cathartica	12 ks
ST Sorbus torminalis	2 ks	vo Viburnum opulus	12 ks
TC Tilia cordata	1 ks		
TP Tilia platyphyllos	3 ks		
Stromy z odrostků	72 ks	Nižší keře	40 ks
AC Acer campestre	8 ks	ee Euonymus europaea	10 ks
AP Acer pseudoplatanus	4 ks	lx Lonicera xylosteum	10 ks
CB Carpinus betulus	12 ks	sa Swida sanguinea	12 ks
QP Quercus petraea	20 ks	vl Viburnum lantana	4 ks
ST Sorbus torminalis	12 ks	sn Sambucus nigra	4 ks
TC Tilia cordata	4 ks		
TP Tilia platyphyllos	12 ks		

LEGENDA

	Hranice řešeného území		Modul keře - nižší
	6547/1 Hranice dotčených parcel, parcelne číslo		Strom ok 6-8
	6547/1 Hranice okolních parcel, parcelne číslo		Strom ok 10-12
	6547/1 Parcelne číslo		Oplocenka/brána
	Navržený luční trávník		Obslužná ulička
	Modul stromy (z odrostků)		
	Modul keře - vyšší		

LEGENDA ING. SÍTÍ

	Vodovod
	Silové vedení - el.
	Sdělovací kabel


Průběh sítí je pouze orientační. Před zahájením prací musí dojít k vytyčení sítí v terénu. Přesné umístění stromů provede autorský dozor spolu s realizátorem na základě skutečné polohy sítí.

Přesné umístění nově vysazovaných stromů v porostech bude provedeno na základě pěstebních zásahů do porostů ve spolupráci s autorským dozorem. Pro každý vysazovaný strom bude vyčištěna plocha keřů 4 m².


ZODPOVĚDNÝ PROJEKTANT: Ing. Markéta SPRINZLOVÁ, Ph.D.		
VYPRACOVAL:	Ing. Markéta SPRINZLOVÁ, Ph.D.	
MÍSTO: k. ú. Prostějov, k. ú. Žešov	OBEC: k. ú. Prostějov, k. ú. Žešov	Náměstí Svobody 362, 686 04 Kunovice IČD: 60731346 DIČ: CZ60731346 www.florstyl.cz atelier@florstyl.cz +420 571 893 141
INVESTOR: Statutární město Prostějov		
AKCE: Prvky ÚSES - Za cihelnou		STUPEŇ PD: DPS
		DATUM: 04/2022 FORMÁT: 2 A4
OBSAH VÝKRESU: Návrhová situace plocha č.1, č2		MĚŘITKO: 1:350 ČÍSLO VÝKRESU: C5

Návrhová situace plocha č. 3, 4 (LBK 10)

Plocha č. 3

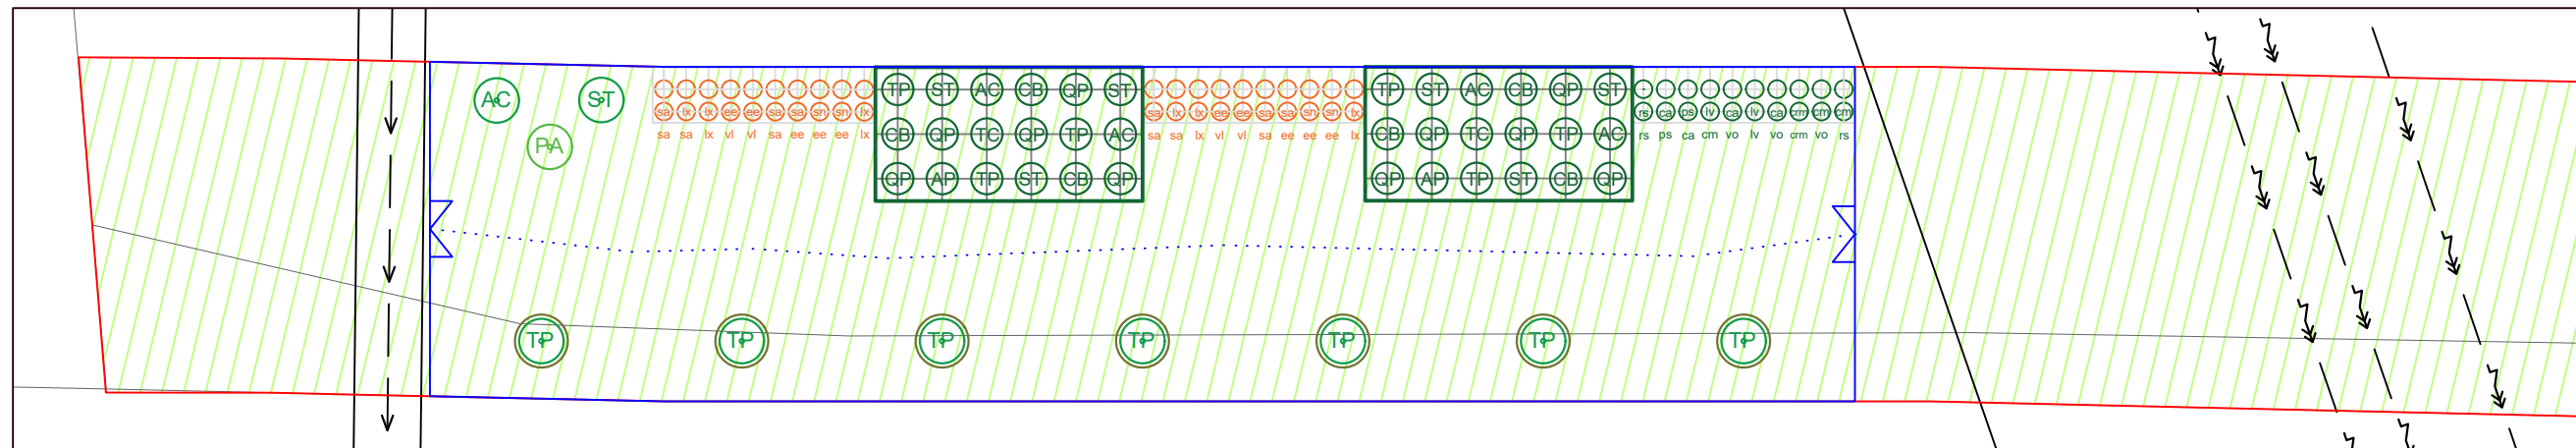

Plocha č. 4

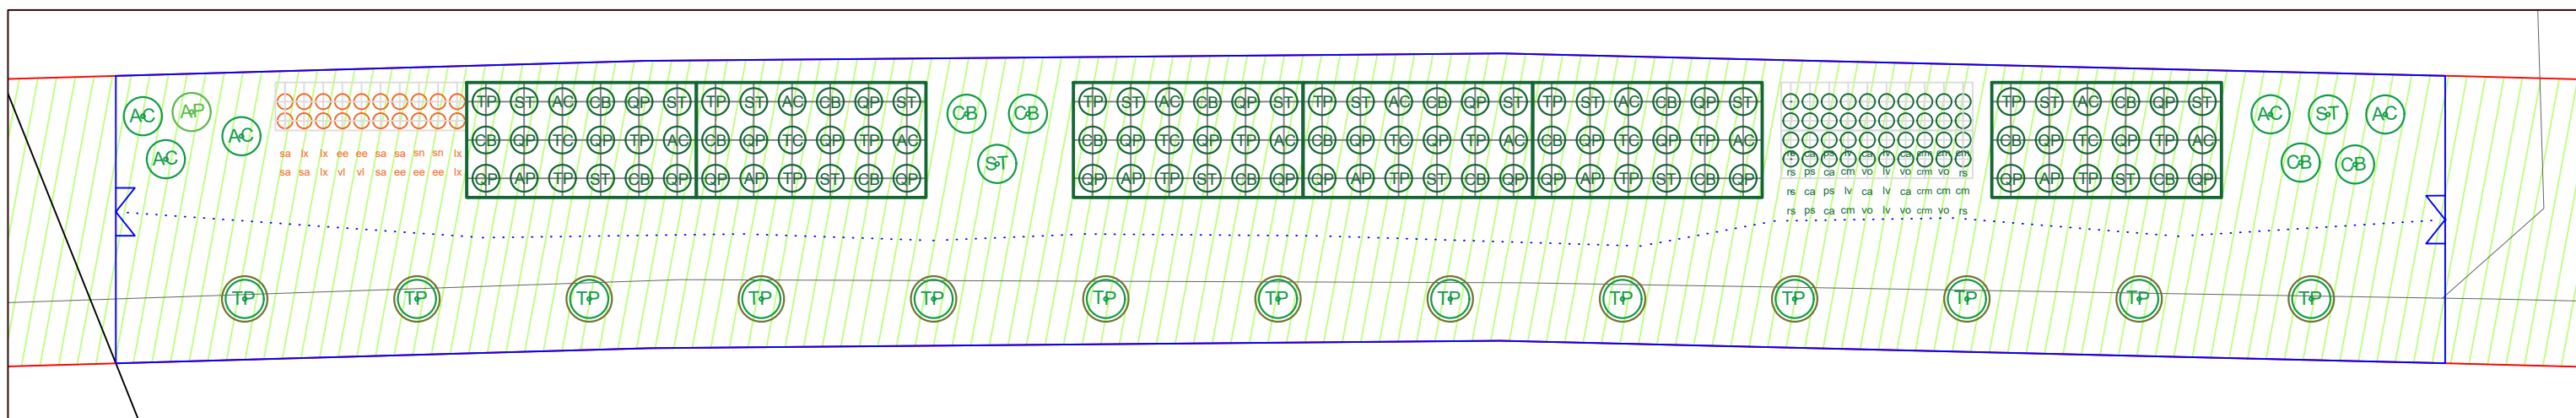

SEZNAM ROSTLIN č. 3

Stromy ok 6-8	4 ks	Vyšší keře	20 ks
AC Acer campestre	1 ks	ca Corylus avellana	4 ks
PA Prunus avium	1 ks	cm Cornus monogyna	3 ks
QP Quercus petraea	1 ks	cl Crataegus monogyna	2 ks
ST Sorbus torminalis	1 ks	lv Ligustrum vulgare	3 ks
Stromy ok 10-12	7 ks	ps Prunus spinosa	2 ks
TP Tilia platyphyllos	7 ks	rc Rhamnus cathartica	3 ks
Stromy z odrostků	36 ks	vo Viburnum opulus	3 ks
AC Acer campestre	4 ks	Nižší keře	40 ks
AP Acer pseudoplatanus	2 ks	ee Euonymus europaea	10 ks
CB Carpinus betulus	6 ks	lx Lonicera xylosteum	10 ks
QP Quercus petraea	10 ks	sa Swida sanguinea	12 ks
ST Sorbus torminalis	6 ks	vl Viburnum lantana	4 ks
TC Tilia cordata	2 ks	sn Sambucus nigra	4 ks
TP Tilia platyphyllos	6 ks		

SEZNAM ROSTLIN č. 4

Stromy ok 6-8	12 ks	Vyšší keře	40 ks
AC Acer campestre	5 ks	ca Corylus avellana	8 ks
AP Acer pseudoplatanus	1 ks	cm Cornus monogyna	6 ks
CB Carpinus betulus	4 ks	cl Crataegus monogyna	4 ks
ST Sorbus torminalis	2 ks	lv Ligustrum vulgare	6 ks
Stromy ok 10-12	13 ks	ps Prunus spinosa	4 ks
TP Tilia platyphyllos	13 ks	rc Rhamnus cathartica	6 ks
Stromy z odrostků	108 ks	vo Viburnum opulus	6 ks
AC Acer campestre	12 ks	Nižší keře	20 ks
AP Acer pseudoplatanus	6 ks	ee Euonymus europaea	5 ks
CB Carpinus betulus	18 ks	lx Lonicera xylosteum	5 ks
QP Quercus petraea	30 ks	sa Swida sanguinea	6 ks
ST Sorbus torminalis	18 ks	vl Viburnum lantana	2 ks
TC Tilia cordata	6 ks	sn Sambucus nigra	2 ks
TP Tilia platyphyllos	18 ks		

LEGENDA

	Hranice řešeného území		Modul keře - nižší
	6547/1 Hranice dotčených parcel, parcelne číslo		Strom ok 6-8
	6547/1 Hranice okolních parcel, parcelne číslo		Strom ok 10-12
	6547/1 Parcelne číslo		Oplocenka/brána
	Navržený luční trávník		Obslužná ulička
	Modul stromy (z odrostků)		
	Modul keře - vyšší		

Průběh sítí je pouze orientační. Před zahájením prací musí dojít k vtyčení sítí v terénu. Přesné umístění stromů provede autorský dozor spolu s realizátorem na základě skutečné polohy sítí. Přesné umístění nově vysazovaných stromů v porostech bude provedeno na základě pěstebních zásahů do porostů ve spolupráci s autorským dozorem. Pro každý vysazovaný strom bude vyčištěna plocha keřů 4 m².


LEGENDA ING. SÍTÍ

	Vodovod
	Silové vedení - el.
	Sdělovací kabel


ZODPOVĚDNÝ PROJEKTANT: Ing. Markéta SPRINZLOVÁ, Ph.D.		
VYPRACOVAL:	Ing. Markéta SPRINZLOVÁ, Ph.D.	
MÍSTO: k. ú. Prostějov, k. ú. Žešov	OBEC: k. ú. Prostějov, k. ú. Žešov	Náměstí Svobody 362, 686 04 Kunovice IČD: 60731346 DIČ: CZ60731346 www.florstyl.cz atelier@florstyl.cz +420 571 893 141
INVESTOR: Statutární město Prostějov		
AKCE:		STUPEŇ PD: DPS
Prvky ÚSES - Za cihelnou		DATUM: 04/ 2022 FORMÁT: 2 A4
OBSAH VÝKRESU: Návrhová situace plocha č.3,4	MĚŘÍTKO: 1:350	ČÍSLO VÝKRESU: C6

Návrhová situace plocha č. 5, 6 (LBK 10)

Plocha č. 5

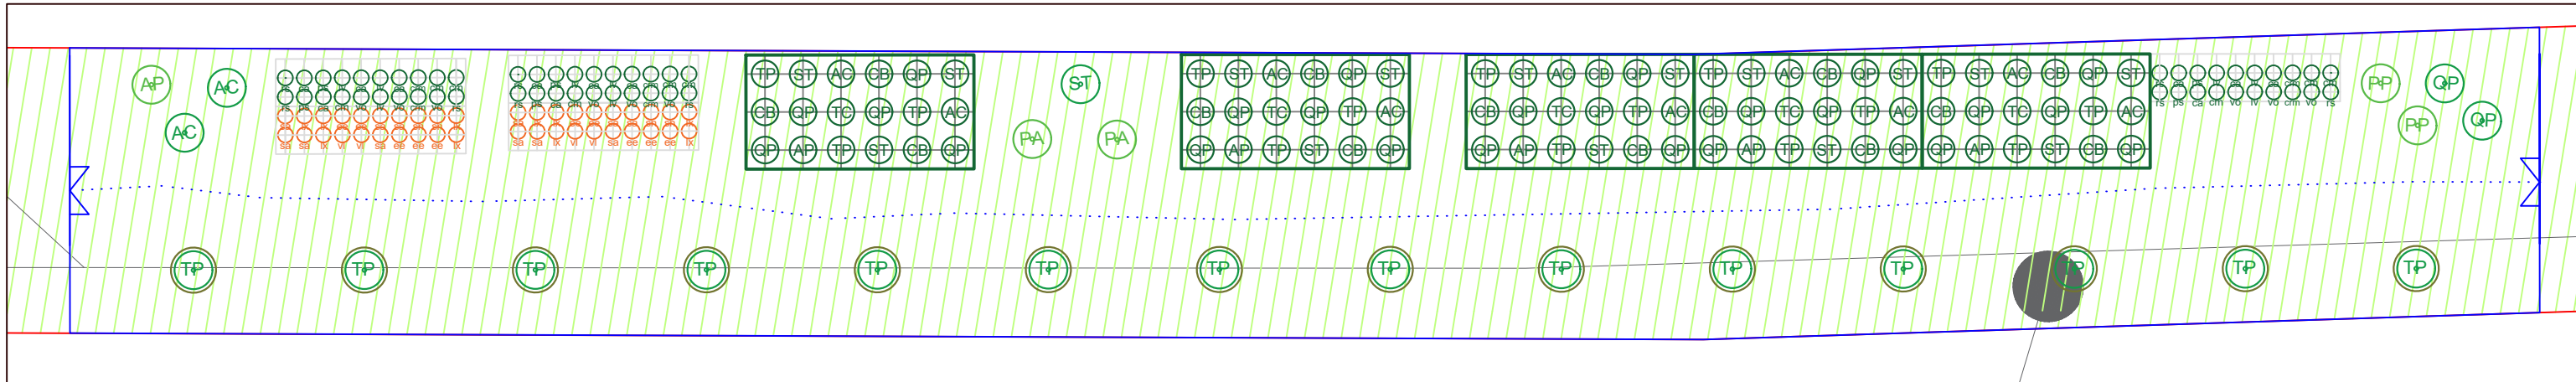

Plocha č. 6

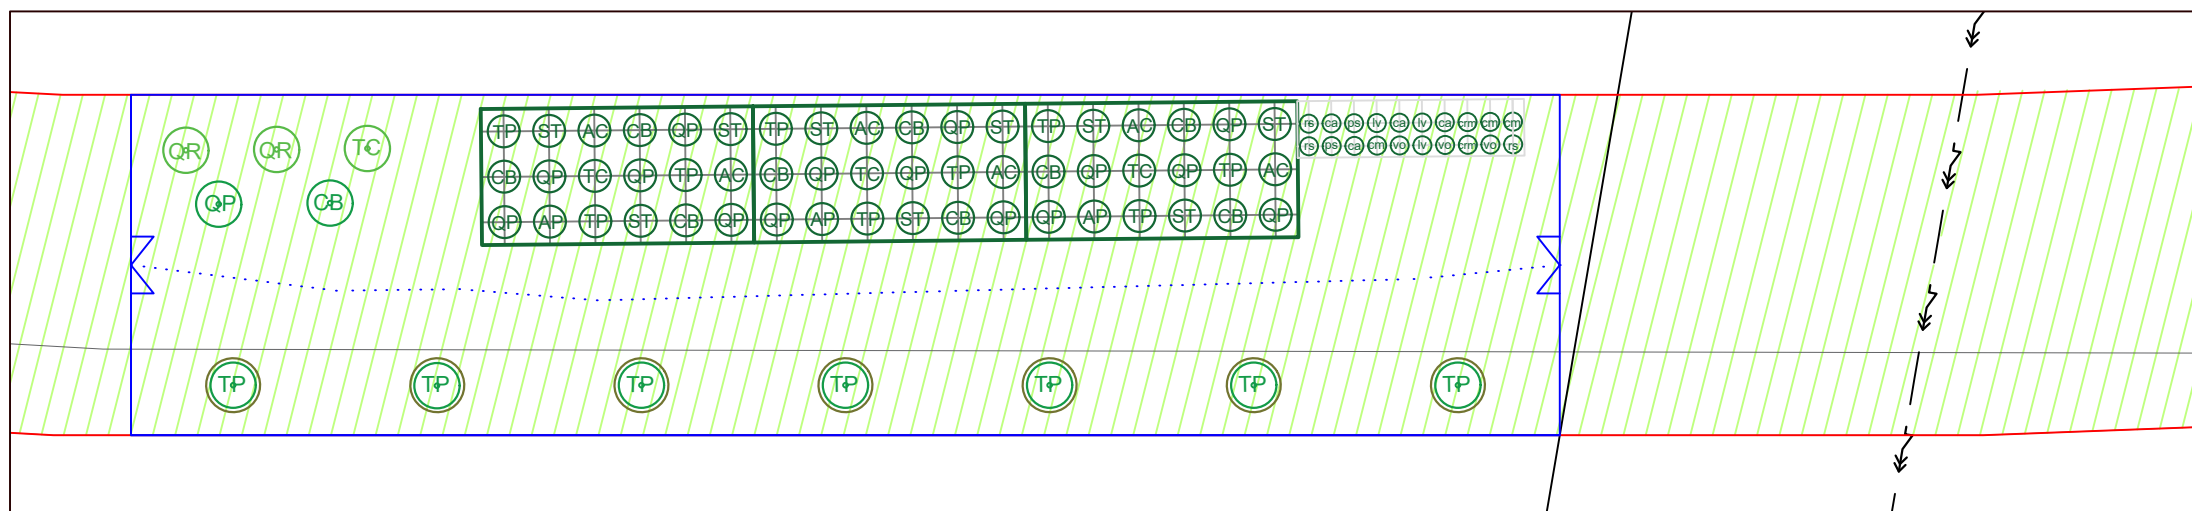


LEGENDA

- Hranice řešeného území
- 6547/1 Hranice dotčených parcel, parcelne číslo
- 6547/1 Hranice okolních parcel, parcelne číslo
- 6547/1 Parcelne číslo
- Navržený luční trávník
- Modul stromy (z odrostků)
- Modul keře - vyšší
- Modul keře - nižší
- Strom ok 6-8
- Strom ok 10-12
- ⌘ Oplocenka/brána
- ⋯ Obslužná ulička

LEGENDA ING. SÍTÍ

- → — Vodovod
- ↗ — Silové vedení - el.
- ~ — Sdělovací kabel

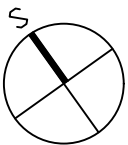

SEZNAM ROSTLIN č. 5

Stromy ok 6-8	10 ks	Vyšší keře	60 ks
AC Acer campestre	2 ks	ca Corylus avellana	12 ks
AP Acer pseudoplatanus	1 ks	cm Cornus monogyna	9 ks
PA Prunus avium	2 ks	cl Crataegus monogyna	6 ks
PP Pyrus pyraeaster	2 ks	lv Ligustrum vulgare	9 ks
QP Quercus petraea	2 ks	ps Prunus spinosa	6 ks
ST Sorbus torminalis	1 ks	rc Rhamnus cathartica	9 ks
Stromy ok 10-12	14 ks	vo Viburnum opulus	9 ks
TP Tilia platyphyllos	14 ks	Nižší keře	40 ks
Stromy z odrostků	90 ks	ee Euonymus europaea	10 ks
AC Acer campestre	10 ks	lx Lonicera xylosteum	10 ks
AP Acer pseudoplatanus	5 ks	sa Swida sanguinea	12 ks
CB Carpinus betulus	15 ks	vl Viburnum lantana	4 ks
QP Quercus petraea	25 ks	sn Sambucus nigra	4 ks
ST Sorbus torminalis	15 ks		
TC Tilia cordata	5 ks		
TP Tilia platyphyllos	15 ks		

SEZNAM ROSTLIN č. 6

Stromy ok 6-8	5 ks	Vyšší keře	20 ks
CB Carpinus betulus	1 ks	ca Corylus avellana	4 ks
QP Quercus petraea	1 ks	cm Cornus monogyna	3 ks
QR Quercus robur	2 ks	cl Crataegus monogyna	2 ks
TC Tilia cordata	1 ks	lv Ligustrum vulgare	3 ks
Stromy ok 10-12	7 ks	ps Prunus spinosa	2 ks
TP Tilia platyphyllos	7 ks	rc Rhamnus cathartica	3 ks
		vo Viburnum opulus	3 ks
Stromy z odrostků	54 ks		
AC Acer campestre	6 ks		
AP Acer pseudoplatanus	3 ks		
CB Carpinus betulus	9 ks		
QP Quercus petraea	15 ks		
ST Sorbus torminalis	9 ks		
TC Tilia cordata	3 ks		
TP Tilia platyphyllos	9 ks		



Průběh sítí je pouze orientační. Před zahájením prací musí dojít k vytyčení sítí v terénu. Přesné umístění stromů provede autorský dozor spolu s realizátorem na základě skutečné polohy sítí.

Přesné umístění nově vysazovaných stromů v porostech bude provedeno na základě pěstebních zásahů do porostů ve spolupráci s autorským dozorem. Pro každý vysazovaný strom bude vyčištěna plocha keřů 4 m².


ZODPOVĚDNÝ PROJEKTANT: Ing. Markéta SPRINZLOVÁ, Ph.D.		FLORSTYL [®]
VYPRACOVAL:	Ing. Markéta SPRINZLOVÁ, Ph.D.	
MÍSTO: k. ú. Prostějov, k. ú. Žešov	OBEC: k. ú. Prostějov, k. ú. Žešov	
INVESTOR: Statutární město Prostějov		
AKCE:		Náměstí Svobody 362, 686 04 Kunovice IČD: 60731346 DIČ: CZ60731346
Prvky ÚSES - Za cihelnou		www.florstyl.cz atelier@florstyl.cz +420 571 893 141
		STUPEŇ PD: DPS
		DATUM: 04/ 2022
		FORMÁT: 2 A4
OBSAH VÝKRESU: Návrhová situace plocha č. 5, 6	MĚŘÍTKO: 1:350	ČÍSLO VÝKRESU: C7

Návrhová situace plocha č. 7, 8 (LBK 10)

Plocha č. 7

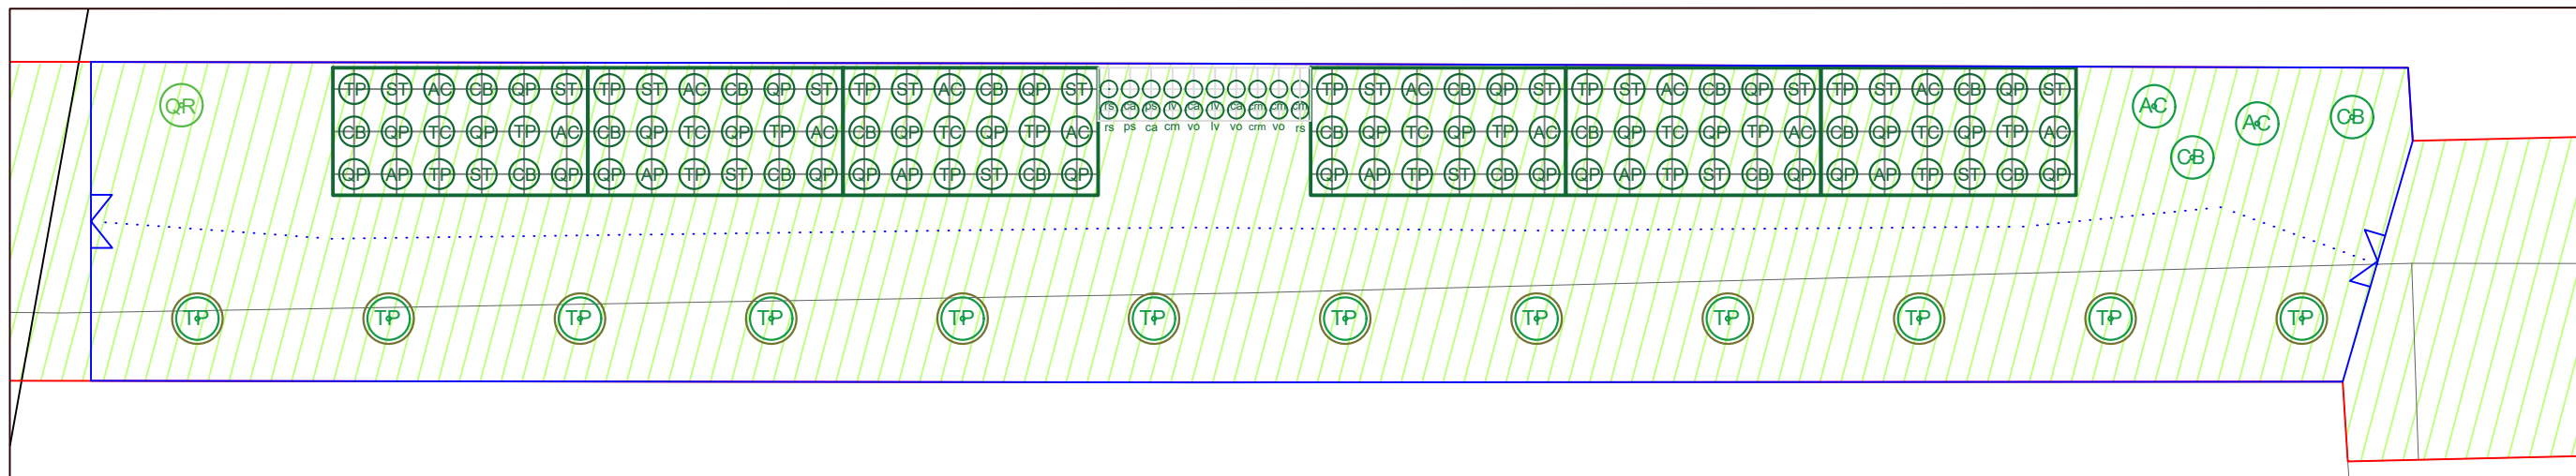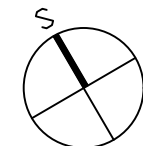

Plocha č. 8

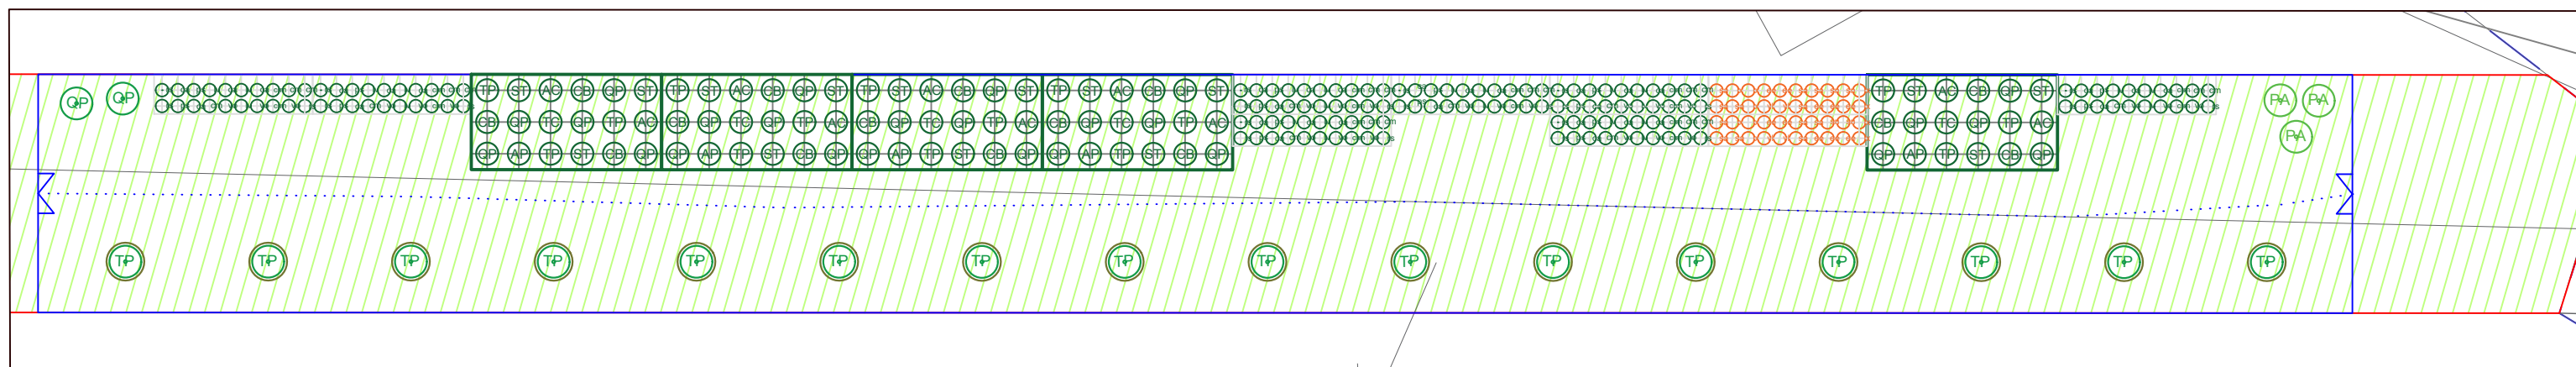

SEZNAM ROSTLIN č. 7

Stromy ok 6-8	5 ks	Vyšší keře	20 ks
AC Acer campestre	2 ks	ca Corylus avellana	4 ks
CB Carpinus betulus	2 ks	cm Cornus monogyna	3 ks
QR Quercus robur	1 ks	cl Crataegus monogyna	2 ks
Stromy ok 10-12	12 ks	lv Ligustrum vulgare	3 ks
TP Tilia platyphyllos	12 ks	ps Prunus spinosa	2 ks
Stromy z odrostků	108 ks	rc Rhamnus cathartica	3 ks
AC Acer campestre	12 ks	vo Viburnum opulus	3 ks
AP Acer pseudoplatanus	6 ks		
CB Carpinus betulus	18 ks		
QP Quercus petraea	30 ks		
ST Sorbus torminalis	18 ks		
TC Tilia cordata	6 ks		
TP Tilia platyphyllos	18 ks		

SEZNAM ROSTLIN č. 8

Stromy ok 6-8	5 ks	Vyšší keře	160 ks
PA Prunus avium	3 ks	ca Corylus avellana	32 ks
QP Quercus petraea	2 ks	cm Cornus monogyna	24 ks
Stromy ok 10-12	16 ks	cl Crataegus monogyna	16 ks
TP Tilia platyphyllos	16 ks	lv Ligustrum vulgare	24 ks
Stromy z odrostků	90 ks	ps Prunus spinosa	16 ks
AC Acer campestre	10 ks	rc Rhamnus cathartica	24 ks
AP Acer pseudoplatanus	5 ks	vo Viburnum opulus	24 ks
CB Carpinus betulus	15 ks	Nižší keře	40 ks
QP Quercus petraea	25 ks	ee Euonymus europaea	10 ks
ST Sorbus torminalis	15 ks	lx Lonicera xylosteum	10 ks
TC Tilia cordata	5 ks	sa Swida sanguinea	12 ks
TP Tilia platyphyllos	15 ks	vl Viburnum lantana	4 ks
		sn Sambucus nigra	4 ks

LEGENDA

	Hranice řešeného území		Modul keře - nižší
	Hranice dotčených parcel, parcelne číslo 6547/1		Strom ok 6-8
	Hranice okolních parcel, parcelne číslo 6547/1		Strom ok 10-12
	Parcelne číslo 6547/1		Oplocenka/brána
	Navvržený luční trávník		Obslužná ulička
	Modul stromy (z odrostků)		
	Modul keře - vyšší		

M 1:400

ZODPOVĚDNÝ PROJEKTANT: Ing. Markéta SPRINZLOVÁ, Ph.D.		
VYPRACOVAL:	Ing. Markéta SPRINZLOVÁ, Ph.D.	
MÍSTO: k. ú. Prostějov, k. ú. Žešov	OBEC: k. ú. Prostějov, k. ú. Žešov	Náměstí Svobody 362, 686 04 Kunovice IČD: 60731346 DIČ: CZ60731346
INVESTOR: Statutární město Prostějov		
Prvky ÚSES - Za cihelnou		STUPEŇ PD: DPS
OBSAH VÝKRESU: Návrhová situace plocha č. 7, 8		DATUM: 04/ 2022
MĚŘITKO: 1:350		FORMÁT: 2 A4
ČÍSLO VÝKRESU: 18		


LEGENDA ING. SÍTÍ

	Vodovod
	Silové vedení - el.
	Sdělovací kabel

Průběh sítí je pouze orientační. Před zahájením prací musí dojít k vytyčení sítí v terénu. Přesné umístění stromů provede autorský dozor spolu s realizátorem na základě skutečné polohy sítí. Přesné umístění nově vysazovaných stromů v porostech bude provedeno na základě pěstebních zásahů do porostů ve spolupráci s autorským dozorem. Pro každý vysazovaný strom bude vyčištěna plocha keřů 4 m².

Návrhová situace plocha č. 9 (LBK 19/2)

Plocha č. 9

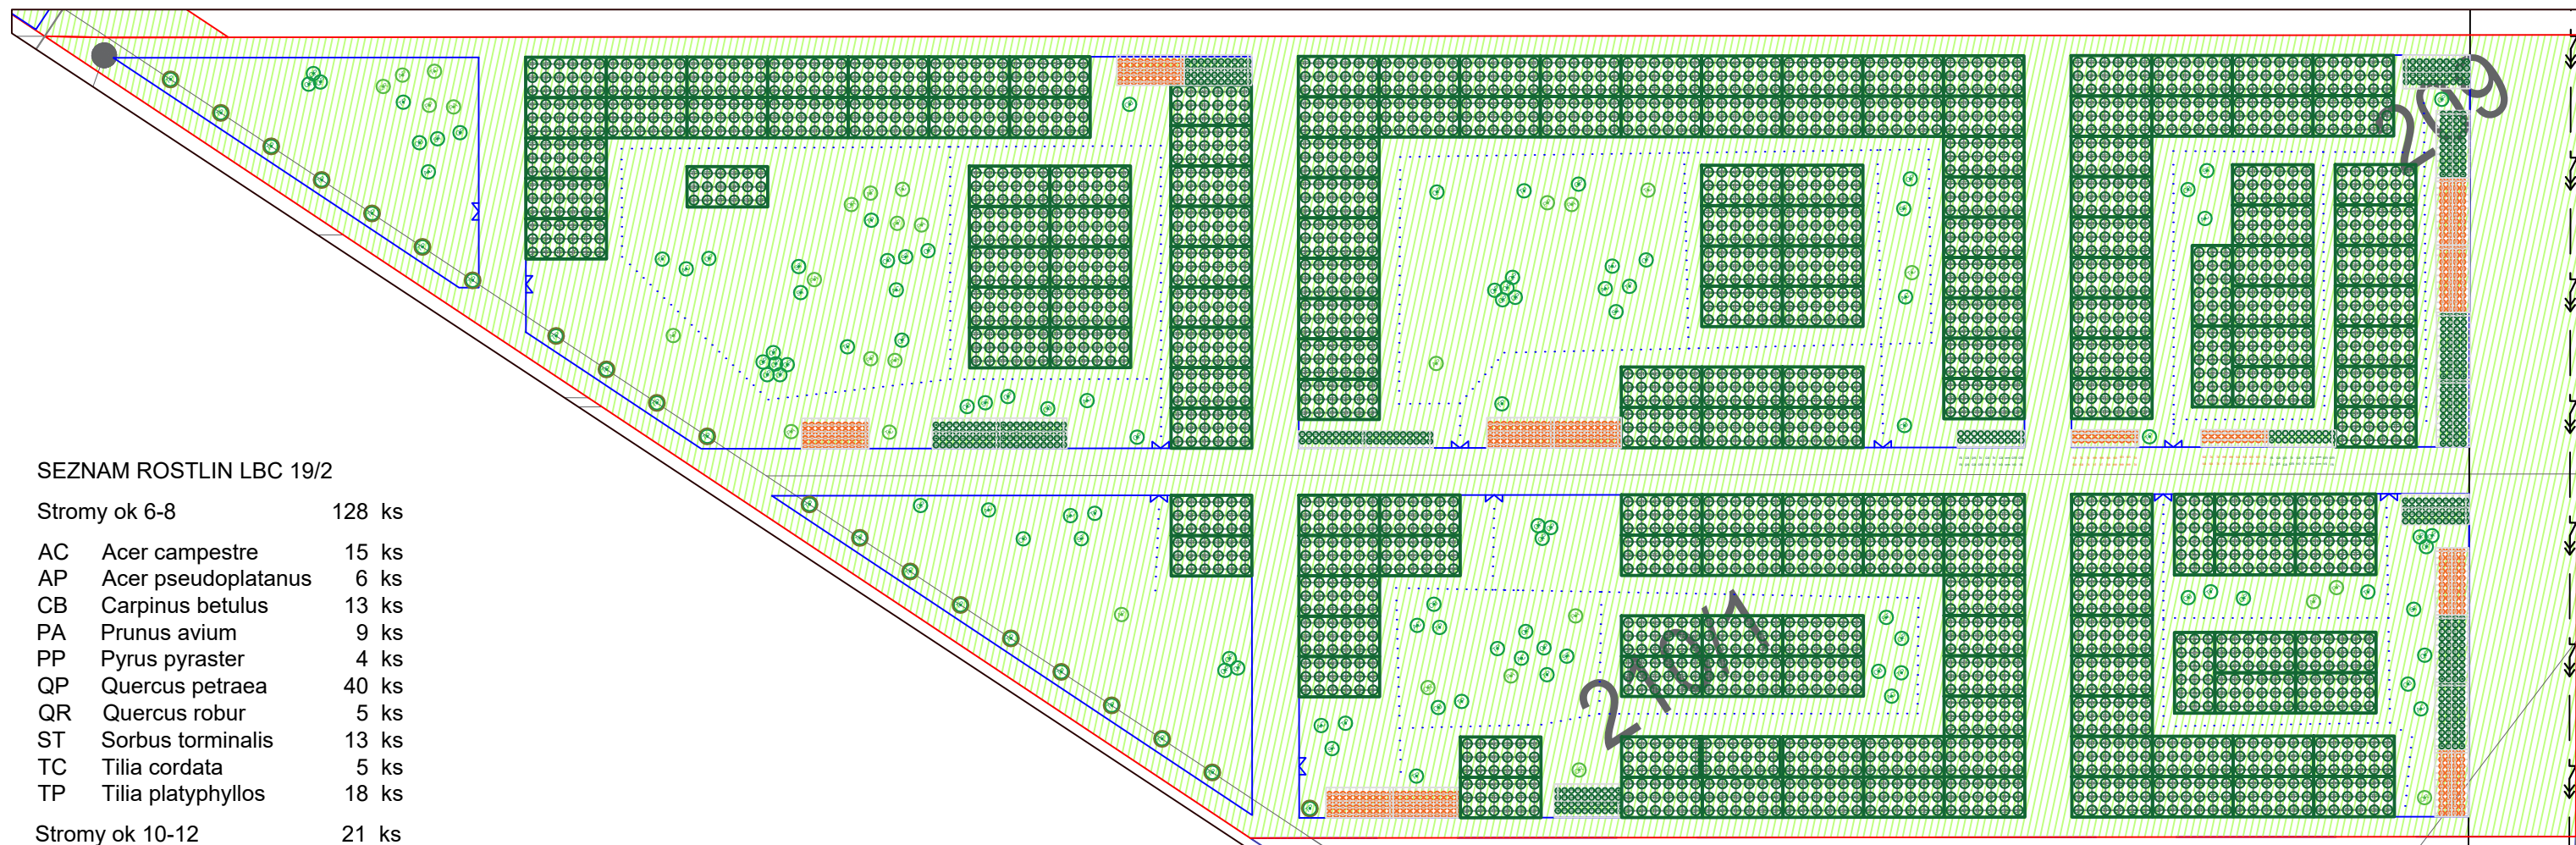

SEZNAM ROSTLIN LBC 19/2

Stromy ok 6-8		128 ks
AC	Acer campestre	15 ks
AP	Acer pseudoplatanus	6 ks
CB	Carpinus betulus	13 ks
PA	Prunus avium	9 ks
PP	Pyrus pyraeaster	4 ks
QP	Quercus petraea	40 ks
QR	Quercus robur	5 ks
ST	Sorbus torminalis	13 ks
TC	Tilia cordata	5 ks
TP	Tilia platyphyllos	18 ks
Stromy ok 10-12		21 ks
TP	Tilia platyphyllos	21 ks

Stromy z odrostků		3204 ks
AC	Acer campestre	356 ks
AP	Acer pseudoplatanus	178 ks
CB	Carpinus betulus	534 ks
QP	Quercus petraea	890 ks
ST	Sorbus torminalis	534 ks
TC	Tilia cordata	178 ks
TP	Tilia platyphyllos	534 ks

Vyšší keře		520 ks
ca	Corylus avellana	104 ks
cm	Cornus monogyna	78 ks
cl	Crataegus monogyna	52 ks
lv	Ligustrum vulgare	78 ks
ps	Prunus spinosa	52 ks
rc	Rhamnus cathartica	78 ks
vo	Viburnum opulus	78 ks

Nižší keře		440 ks
ee	Euonymus europaea	110 ks
lx	Lonicera xylosteum	110 ks
sa	Swida sanguinea	132 ks
vl	Viburnum lantana	44 ks
sn	Sambucus nigra	44 ks


LEGENDA

- Hranice řešeného území
- 6547/1 Hranice dotčených parcel, parcelne číslo
- 6547/1 Hranice okolních parcel, parcelne číslo
- 6547/1 Parcelne číslo
- Navržený luční trávník
- Modul stromy (z odrostků)
- Modul keře - vyšší
- Modul keře - nižší
- Strom ok 6-8
- Strom ok 10-12
- Oplocenka/brána
- Obslužná ulička

LEGENDA ING. SÍTÍ

- - - - - Vodovod
- - - - - Silové vedení - el.
- ~ - - Sdělovací kabel



Průběh sítí je pouze orientační. Před zahájením prací musí dojít k vytyčení sítí v terénu. Přesné umístění stromů provede autorský dozor spolu s realizátorem na základě skutečné polohy sítí. Přesné umístění nově vysazovaných stromů v porostech bude provedeno na základě pěstebních zásahů do porostů ve spolupráci s autorským dozorem. Pro každý vysazovaný strom bude vyčištěna plocha keřů 4 m².

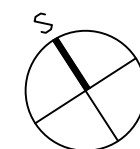



ZODPOVĚDNÝ PROJEKTANT: Ing. Markéta SPRINZLOVÁ, Ph.D.		
VYPRACOVAL:	Ing. Markéta SPRINZLOVÁ, Ph.D.	
MÍSTO: k. ú. Prostějov, k. ú. Žešov	OBEC: k. ú. Prostějov, k. ú. Žešov	Náměstí Svobody 362, 686 04 Kunovice IČD: 60731346 DIČ: CZ60731346
INVESTOR: Statutární město Prostějov		
AKCE:		www.florstyl.cz atelier@florstyl.cz +420 571 893 141
<h2>Prvky ÚSES - Za cihelnou</h2>		STUPEŇ PD: DPS
		DATUM: 04/ 2022 FORMÁT: 2 A4
OBSAH VÝKRESU: Návrhová situace plocha č. 9	MĚŘITKO: 1:900	ČÍSLO VÝKRESU: C9

Návrhová situace plocha č. 12, 13 (LBK 15/2)

Plocha č. 12

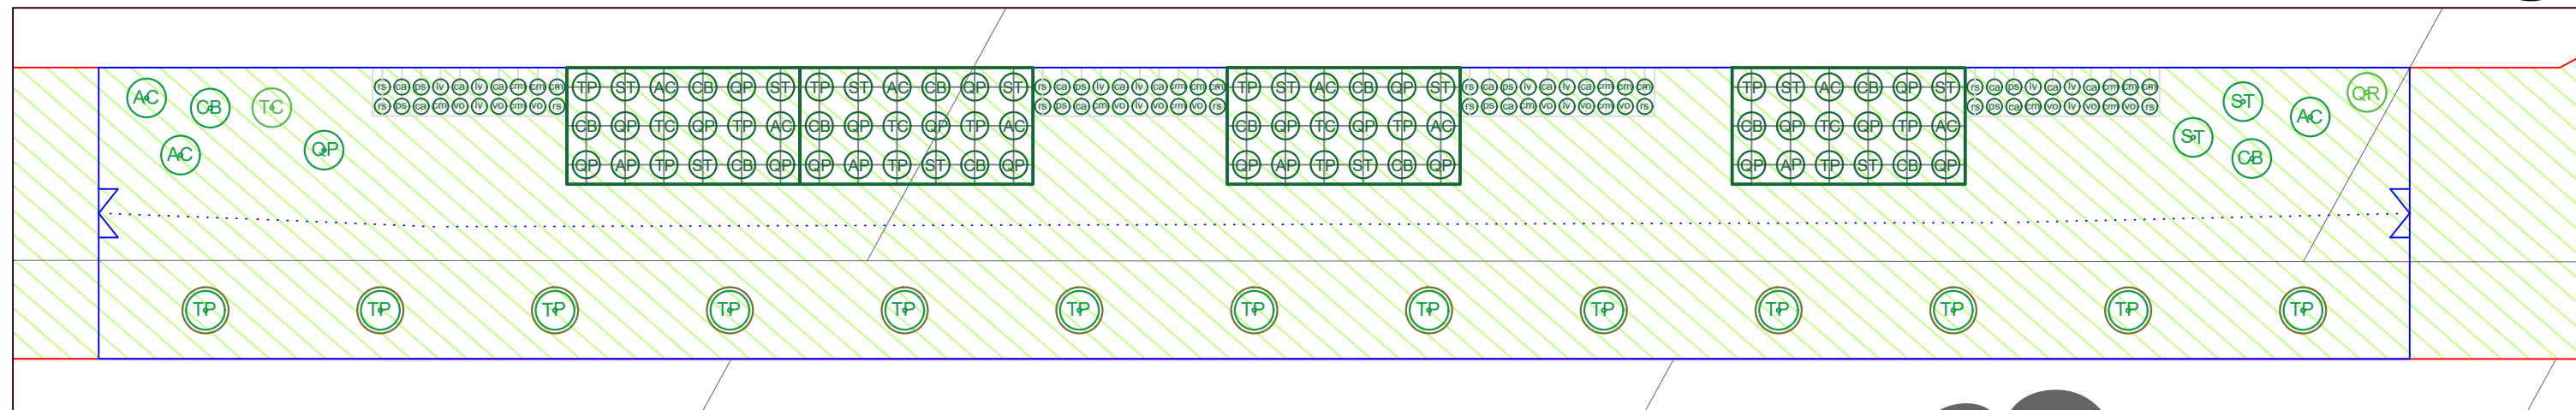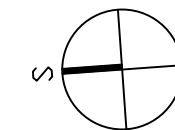

Plocha č. 13

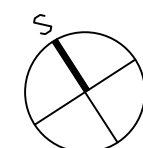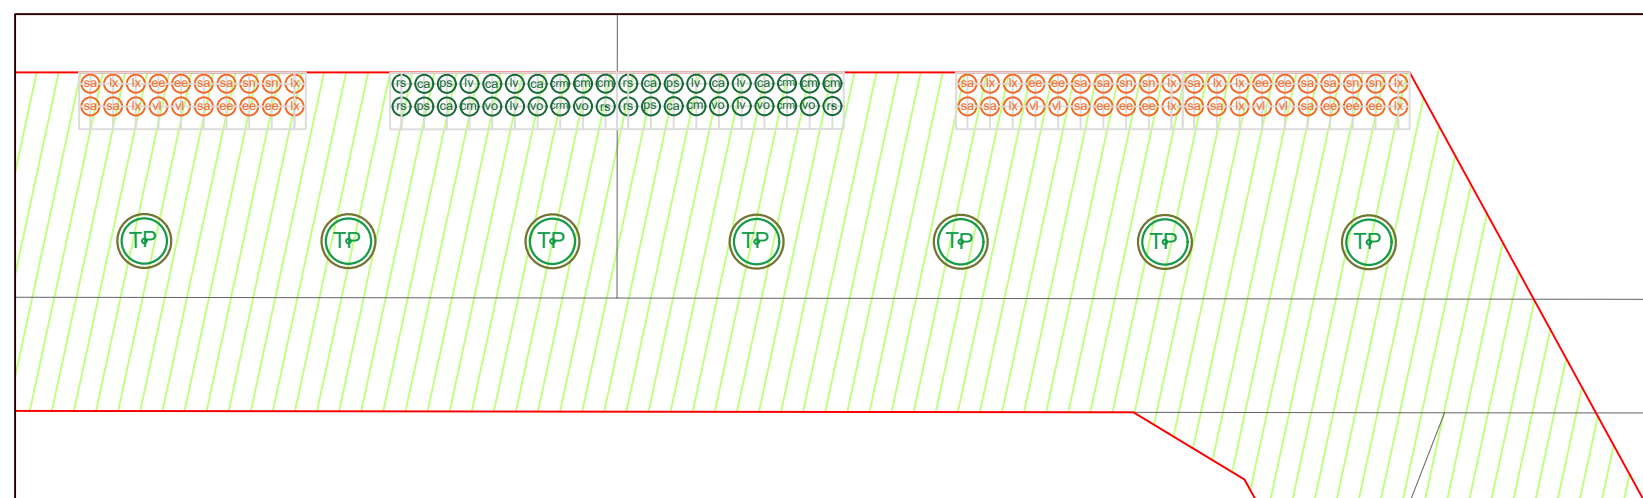

LEGENDA

- Hranice řešeného území
- 6547/1 Hranice dotčených parcel, parcelne číslo
- 6547/1 Hranice okolních parcel, parcelne číslo
- 6547/1 Parcelne číslo
- Navržený luční trávník
- Modul stromy (z odrostků)
- Modul keře - vyšší
- Modul keře - nižší
- Strom ok 6-8
- Strom ok 10-12
- Oplocenka/brána
- Obslužná ulička

LEGENDA ING. SÍTÍ

- Vodovod
- Silové vedení - el.
- Sdělovací kabel

SEZNAM ROSTLIN č. 12

Stromy ok 6-8	10 ks	Vyšší keře	80 ks
AC Acer campestre	3 ks	ca Corylus avellana	16 ks
CB Carpinus betulus	2 ks	cm Cornus monogyna	12 ks
QP Quercus petraea	1 ks	cl Crataegus monogyna	8 ks
QR Quercus robur	1 ks	lv Ligustrum vulgare	12 ks
ST Sorbus torminalis	2 ks	ps Prunus spinosa	8 ks
TC Tilia cordata	1 ks	rc Rhamnus cathartica	12 ks
Stromy ok 10-12	13 ks	vo Viburnum opulus	12 ks
TP Tilia platyphyllos	13 ks		
Stromy z odrostků	72 ks		
AC Acer campestre	8 ks		
AP Acer pseudoplatanus	4 ks		
CB Carpinus betulus	12 ks		
QP Quercus petraea	20 ks		
ST Sorbus torminalis	12 ks		
TC Tilia cordata	4 ks		
TP Tilia platyphyllos	12 ks		

SEZNAM ROSTLIN č. 13

Stromy ok 10-12	7 ks	Vyšší keře	40 ks
TP Tilia platyphyllos	7 ks	ca Corylus avellana	8 ks
		cm Cornus monogyna	6 ks
		cl Crataegus monogyna	4 ks
		lv Ligustrum vulgare	6 ks
		ps Prunus spinosa	4 ks
		rc Rhamnus cathartica	6 ks
		vo Viburnum opulus	6 ks
		Nižší keře	80 ks
		ee Euonymus europaea	20 ks
		lx Lonicera xylosteum	20 ks
		sa Swida sanguinea	24 ks
		vl Viburnum lantana	8 ks
		sn Sambucus nigra	8 ks

Průběh sítí je pouze orientační. Před zahájením prací musí dojít k vytyčení sítí v terénu.




Přesné umístění stromů provede autorský dozor spolu s realizátorem na základě skutečné polohy sítí.

Přesné umístění nově vysazovaných stromů v porostech bude provedeno na základě péstebních zásahů do porostů ve spolupráci s autorským dozorem. Pro každý vysazovaný strom bude vyčištěna plocha keřů 4 m².

LEGENDA ING. SÍTÍ

- Vodovod
- Silové vedení - el.
- Sdělovací kabel

ZODPOVĚDNÝ PROJEKTANT: Ing. Markéta SPRINZLOVÁ, Ph.D.		FLORSTYL®
VYPRACOVAL:	Ing. Markéta SPRINZLOVÁ, Ph.D.	
MÍSTO: k. ú. Prostějov, k. ú. Žešov	OBEČ: k. ú. Prostějov, k. ú. Žešov	
INVESTOR: Statutární město Prostějov		
AKCE:	Prvky ÚSES - Za cihelnou	
		Náměstí Svobody 362, 686 04 Kunovice IČD: 60731346 DIČ: CZ60731346
		www.florstyl.cz atelier@florstyl.cz +420 571 893 141
		STUPEŇ PD: DPS
		DATUM: 04/ 2022
		FORMÁT: 2 A4
OBSAH VÝKRESU: Návrhová situace plocha č.12,13	MĚŘITKO: 1:350	ČÍSLO VÝKRESU: C11

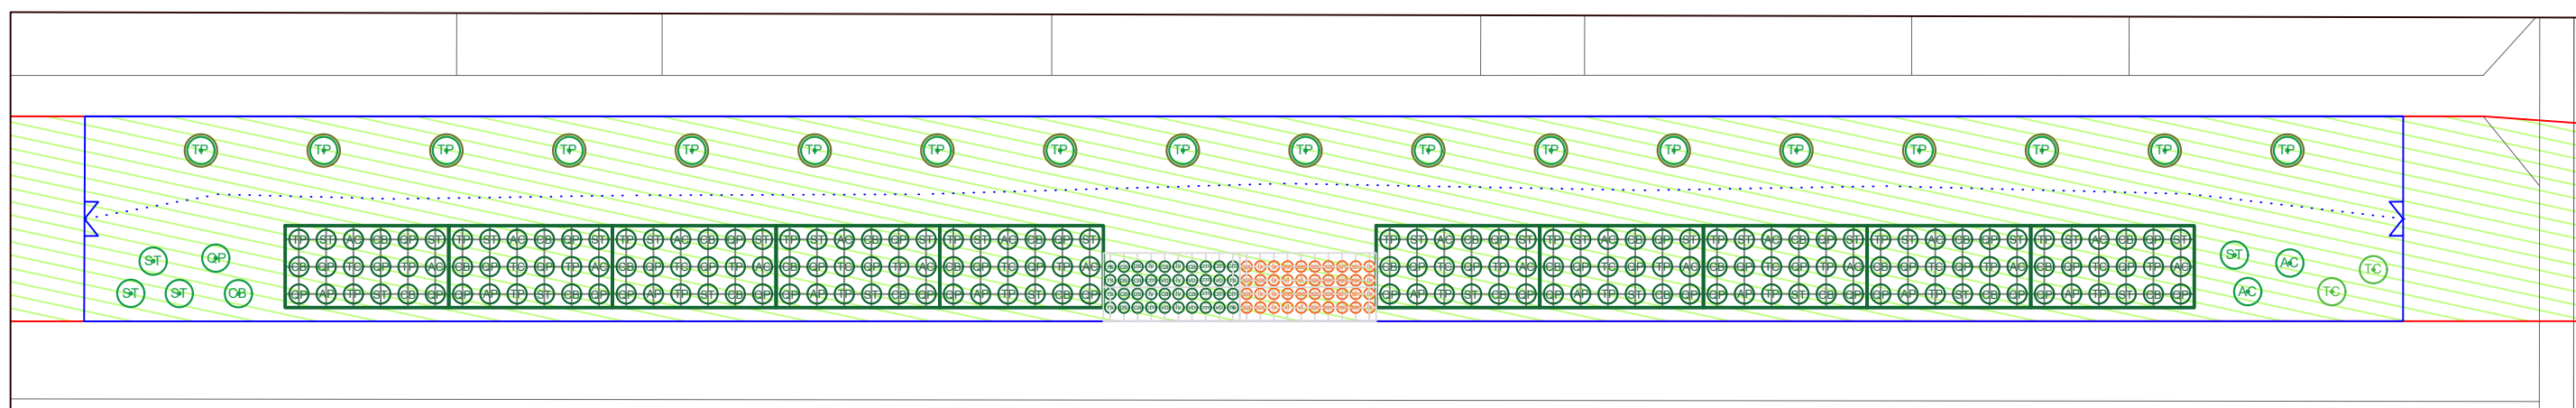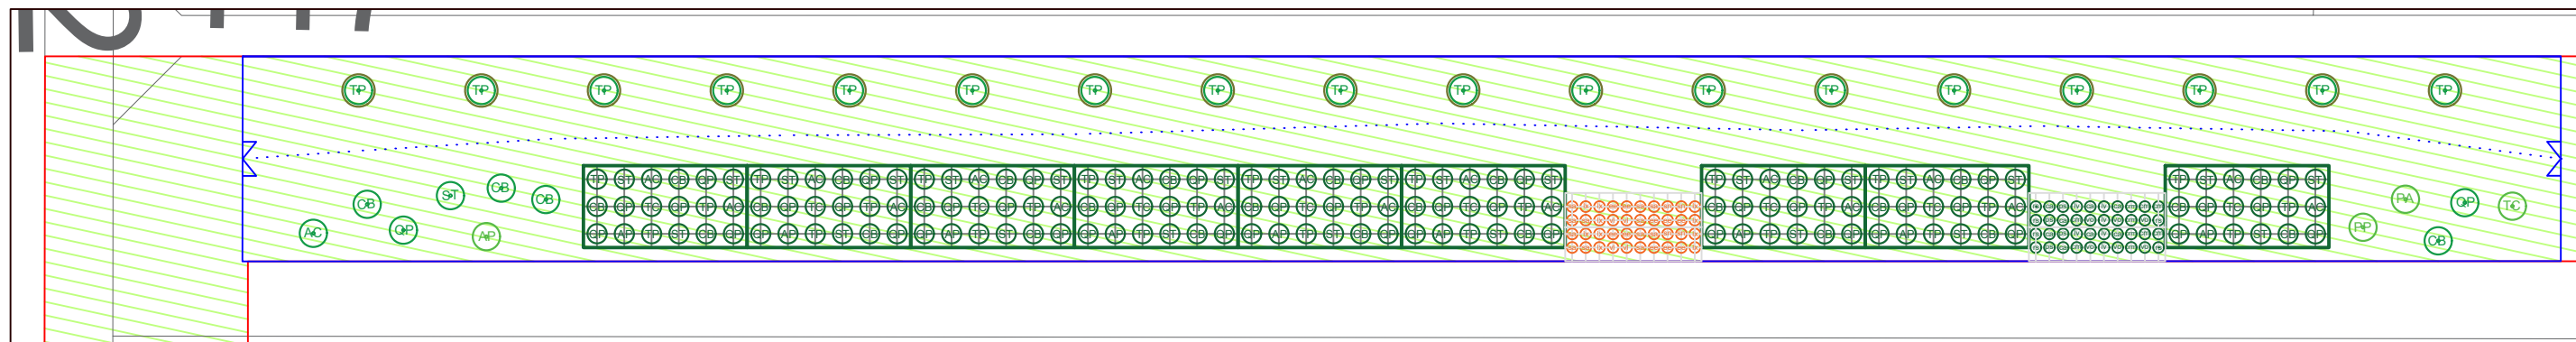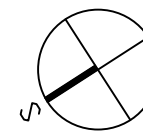

SEZNAM ROSTLIN č. 14

Stromy ok 6-8	12 ks	Vyšší keře	40 ks
AC Acer campestre	1 ks	ca Corylus avellana	8 ks
AP Acer pseudoplatanus	1 ks	cm Cornus monogyna	6 ks
CB Carpinus betulus	4 ks	cl Crataegus monogyna	4 ks
PA Prunus avium	1 ks	lv Ligustrum vulgare	6 ks
PP Pyrus pyraeaster	1 ks	ps Prunus spinosa	4 ks
QP Quercus petraea	2 ks	rc Rhamnus cathartica	6 ks
ST Sorbus torminalis	1 ks	vo Viburnum opulus	6 ks
TC Tilia cordata	1 ks		
Stromy ok 10-12	18 ks	Nižší keře	40 ks
TP Tilia platyphyllos	18 ks	ee Euonymus europaea	10 ks
Stromy z odrostků	162 ks	lx Lonicera xylosteum	10 ks
AC Acer campestre	18 ks	sa Swida sanguinea	12 ks
AP Acer pseudoplatanus	9 ks	vl Viburnum lantana	4 ks
CB Carpinus betulus	27 ks	sn Sambucus nigra	4 ks
QP Quercus petraea	45 ks		
ST Sorbus torminalis	27 ks		
TC Tilia cordata	9 ks		
TP Tilia platyphyllos	27 ks		

SEZNAM ROSTLIN č. 15

Stromy ok 6-8	10 ks	Vyšší keře	40 ks
AC Acer campestre	2 ks	ca Corylus avellana	8 ks
CB Carpinus betulus	1 ks	cm Cornus monogyna	6 ks
QP Quercus petraea	1 ks	cl Crataegus monogyna	4 ks
ST Sorbus torminalis	4 ks	lv Ligustrum vulgare	6 ks
TC Tilia cordata	2 ks	ps Prunus spinosa	4 ks
Stromy ok 10-12	18 ks	rc Rhamnus cathartica	6 ks
TP Tilia platyphyllos	18 ks	vo Viburnum opulus	6 ks
Stromy z odrostků	180 ks	Nižší keře	40 ks
AC Acer campestre	20 ks	ee Euonymus europaea	10 ks
AP Acer pseudoplatanus	10 ks	lx Lonicera xylosteum	10 ks
CB Carpinus betulus	30 ks	sa Swida sanguinea	12 ks
QP Quercus petraea	50 ks	vl Viburnum lantana	4 ks
ST Sorbus torminalis	30 ks	sn Sambucus nigra	4 ks
TC Tilia cordata	10 ks		
TP Tilia platyphyllos	30 ks		

LEGENDA

	Hranice řešeného území		Modul keře - nižší
	Hranice dotčených parcel, parcelne číslo 6547/1		Strom ok 6-8
	Hranice okolních parcel, parcelne číslo 6547/1		Strom ok 10-12
	Parcelne číslo 6547/1		Oplocenka/brána
	Navržený luční trávník		Obslužná ulička
	Modul stromy (z odrostků)		
	Modul keře - vyšší		

LEGENDA ING. SÍTÍ

	Vodovod
	Silové vedení - el.
	Sdělovací kabel

Průběh sítí je pouze orientační. Před zahájením prací musí dojít k vytyčení sítí v terénu. Přesné umístění stromů provede autorský dozor spolu s realizátorem na základě skutečné polohy sítí.

ZODPOVĚDNÝ PROJEKTANT: Ing. Markéta SPRINZLOVÁ, Ph.D.		
VYPRACOVAL:	Ing. Markéta SPRINZLOVÁ, Ph.D.	
MÍSTO: k. ú. Prostějov, k. ú. Žešov	OBEC: k. ú. Prostějov, k. ú. Žešov	
INVESTOR: Statutární město Prostějov		
AKCE:		Náměstí Svobody 362, 686 04 Kunovice IČD: 60731346 DIČ: CZ60731346
Prvky ÚSES - Za cihelnou		www.florstyl.cz atelier@florstyl.cz +420 571 893 141
		STUPEŇ PD: DPS DATUM: 04/ 2022 FORMÁT: 2 A4
OBSAH VÝKRESU: Návrhová situace plocha č.14,15	MĚŘITKO: 1:500	ČÍSLO VÝKRESU: C12

Koordinační situační výkres - polohopis




LEGENDA

- Hranice řešeného území
- Hranice dotčených parcel, parcelne číslo
- Hranice okolních parcel, parcelne číslo
- Parcelne číslo
- Navržený luční trávník
- Modul stromy (z odrostků)
- Modul keře - vyšší
- Modul keře - nižší
- Strom ok 6-8
- Strom ok 10-12
- M Oplocenka/brána
- ... Obslužná ulička
- X25 Souřadnice bodů MZK

LEGENDA ING. SÍTÍ


- — — Vodovod
- — — Silové vedení - el.
- ~ ~ ~ Sdělovací kabel

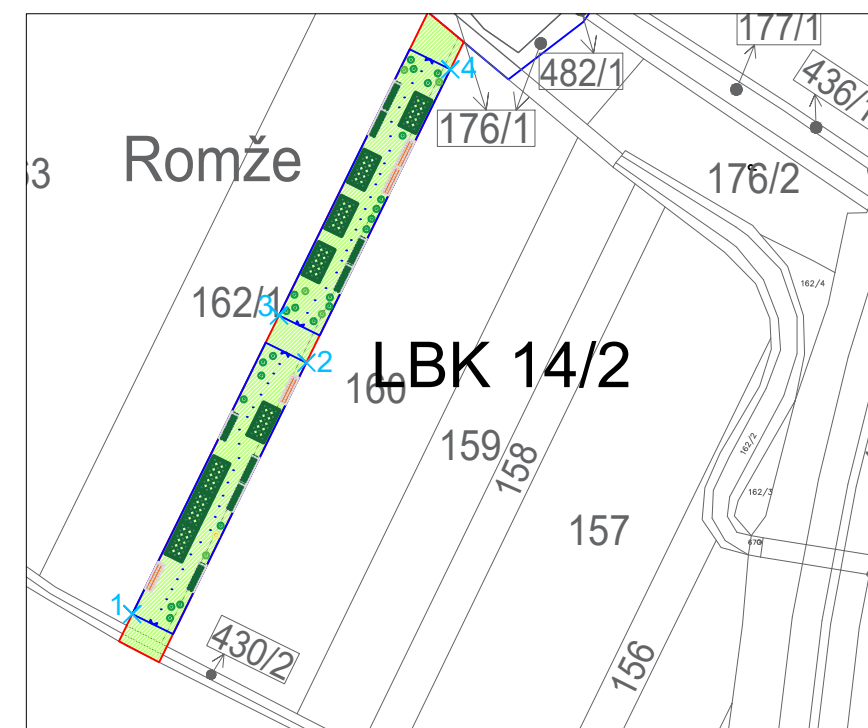

ZODPOVĚDNÝ PROJEKTANT: Ing. Markéta SPRINZLOVÁ, Ph.D.		FLORSTYL®
VYPRACOVAL:	Ing. Markéta SPRINZLOVÁ, Ph.D.	
MÍSTO: k. ú. Prostějov, k. ú. Žešov	OBEC: k. ú. Prostějov, k. ú. Žešov	Náměstí Svobody 362, 686 04 Kunovice IČD: 60731346 DIČ: CZ60731346
INVESTOR: Statutární město Prostějov		
Prvky ÚSES - Za cihelnou		AKCE:
		STUPEŇ PD: DPS
		DATUM: 04/ 2022
		FORMÁT: 2 A4
OBSAH VÝKRESU: Koordinační situační výkres – polohopis		MĚŘITKO: 1:4000
		ČÍSLO VÝKRESU: C13

SOUŘADNICE BODŮ MZK PROSTĚJOV	
číslo bodu	souřadnice bodu
1	X = -559414.3896 Y = -1137847.7345
2	X = -559356.8249 Y = -1137764.6002
3	X = -559365.8771 Y = -1137749.0099
4	X = -559309.1896 Y = -1137667.6607
5	X = -560450.7055 Y = -1136786.0448
6	X = -560388.4171 Y = -1136806.8916
7	X = -560358.2555 Y = -1136844.0950
8	X = -560249.3746 Y = -1136900.5739
9	X = -560247.7861 Y = -1136920.2603
10	X = -560132.9051 Y = -1136983.1755
11	X = -560131.9643 Y = -1137001.6609
12	X = -560070.1733 Y = -1137021.0486
13	X = -560048.6362 Y = -1137050.8549
14	X = -559947.0702 Y = -1137093.0672
15	X = -559946.6829 Y = -1137114.3601
16	X = -559811.7711 Y = -1137171.8971
17	X = -559891.4516 Y = -1136969.0730
18	X = -559908.6249 Y = -1136892.5614
19	X = -559938.9590 Y = -1136860.6808
20	X = -559966.6438 Y = -1136760.3454
21	X = -559984.1510 Y = -1136744.5251
22	X = -559960.6907 Y = -1136626.9003
23	X = -560029.3001 Y = -1136554.7099
24	X = -559924.6076 Y = -1136419.9559
25	X = -559931.7721 Y = -1136403.3618
26	X = -559827.0877 Y = -1136268.6025
27	X = -560008.0617 Y = -1136567.9408
28	X = -560009.6695 Y = -1136575.7431
29	X = -559958.7433 Y = -1136599.7174
30	X = -559964.3076 Y = -1136605.0403
31	X = -559878.6728 Y = -1136986.2166
32	X = -559861.7991 Y = -1136997.9923

SOUŘADNICE BODŮ MZK PROSTĚJOV	
číslo bodu	souřadnice bodu
33	X = -559845.0448 Y = -1137006.5552
34	X = -559857.1872 Y = -1137035.7582
35	X = -559832.5145 Y = -1137012.1934
36	X = -559758.4763 Y = -1137059.7581
37	X = -559796.5319 Y = -1137104.8166
38	X = -559829.6834 Y = -1137083.3880
39	X = -559840.5108 Y = -1137074.2106
40	X = -559777.2367 Y = -1137125.6239
41	X = -559804.5930 Y = -1137157.0319
42	X = -559787.6435 Y = -1137154.6187
43	X = -559731.0414 Y = -1137155.4734
44	X = -559706.7087 Y = -1137228.3564
45	X = -559767.1811 Y = -1137189.2784
46	X = -559740.8175 Y = -1137170.5977
47	X = -559664.6908 Y = -1137198.3524
48	X = -559636.7304 Y = -1137216.4348
49	X = -559625.0940 Y = -1137224.0018
50	X = -559629.4808 Y = -1137230.6598
51	X = -559654.4077 Y = -1137243.7826
52	X = -559660.5177 Y = -1137258.2132
53	X = -559621.1727 Y = -1137218.1553
54	X = -559639.3542 Y = -1137137.0496
55	X = -559589.4743 Y = -1137169.2461
56	X = -559593.9909 Y = -1137176.1893
57	X = -559615.1702 Y = -1137172.0266
58	X = -559628.0173 Y = -1137163.7215
59	X = -559676.8575 Y = -1137182.1747
60	X = -559697.0124 Y = -1137169.1447
61	X = -559767.5579 Y = -1137123.5451
62	X = -559735.9344 Y = -1137074.6215
63	X = -559694.3684 Y = -1137120.8435
64	X = -559821.2025 Y = -1137038.9038
65	X = -559785.9096 Y = -1137061.6725

ZODPOVĚDNÝ PROJEKTANT: Ing. Markéta SPRINZLOVÁ, Ph.D.		
VYPRACOVAL:	Ing. Markéta SPRINZLOVÁ, Ph.D.	
MÍSTO: k. ú. Prostějov, k. ú. Žešov	OBEC: k. ú. Prostějov, k. ú. Žešov	
INVESTOR: Statutární město Prostějov		
Prvky ÚSES - Za cihelnou	AKCE:	Náměstí Svobody 362, 686 04 Kunovice IČO: 60731346 DIČ: CZ60731346
		www.florstyl.cz atelier@florstyl.cz +420 571 893 141
	DATUM: 04/ 2022	STUPEŇ PD: DPS FORMÁT: 2 A4
OBSAH VÝKRESU: Koordinační situační výkres – polohopis	MĚŘÍTKO: 1:200	ČÍSLO VÝKRESU: C13