


vnitroblok Jana Zrzavého

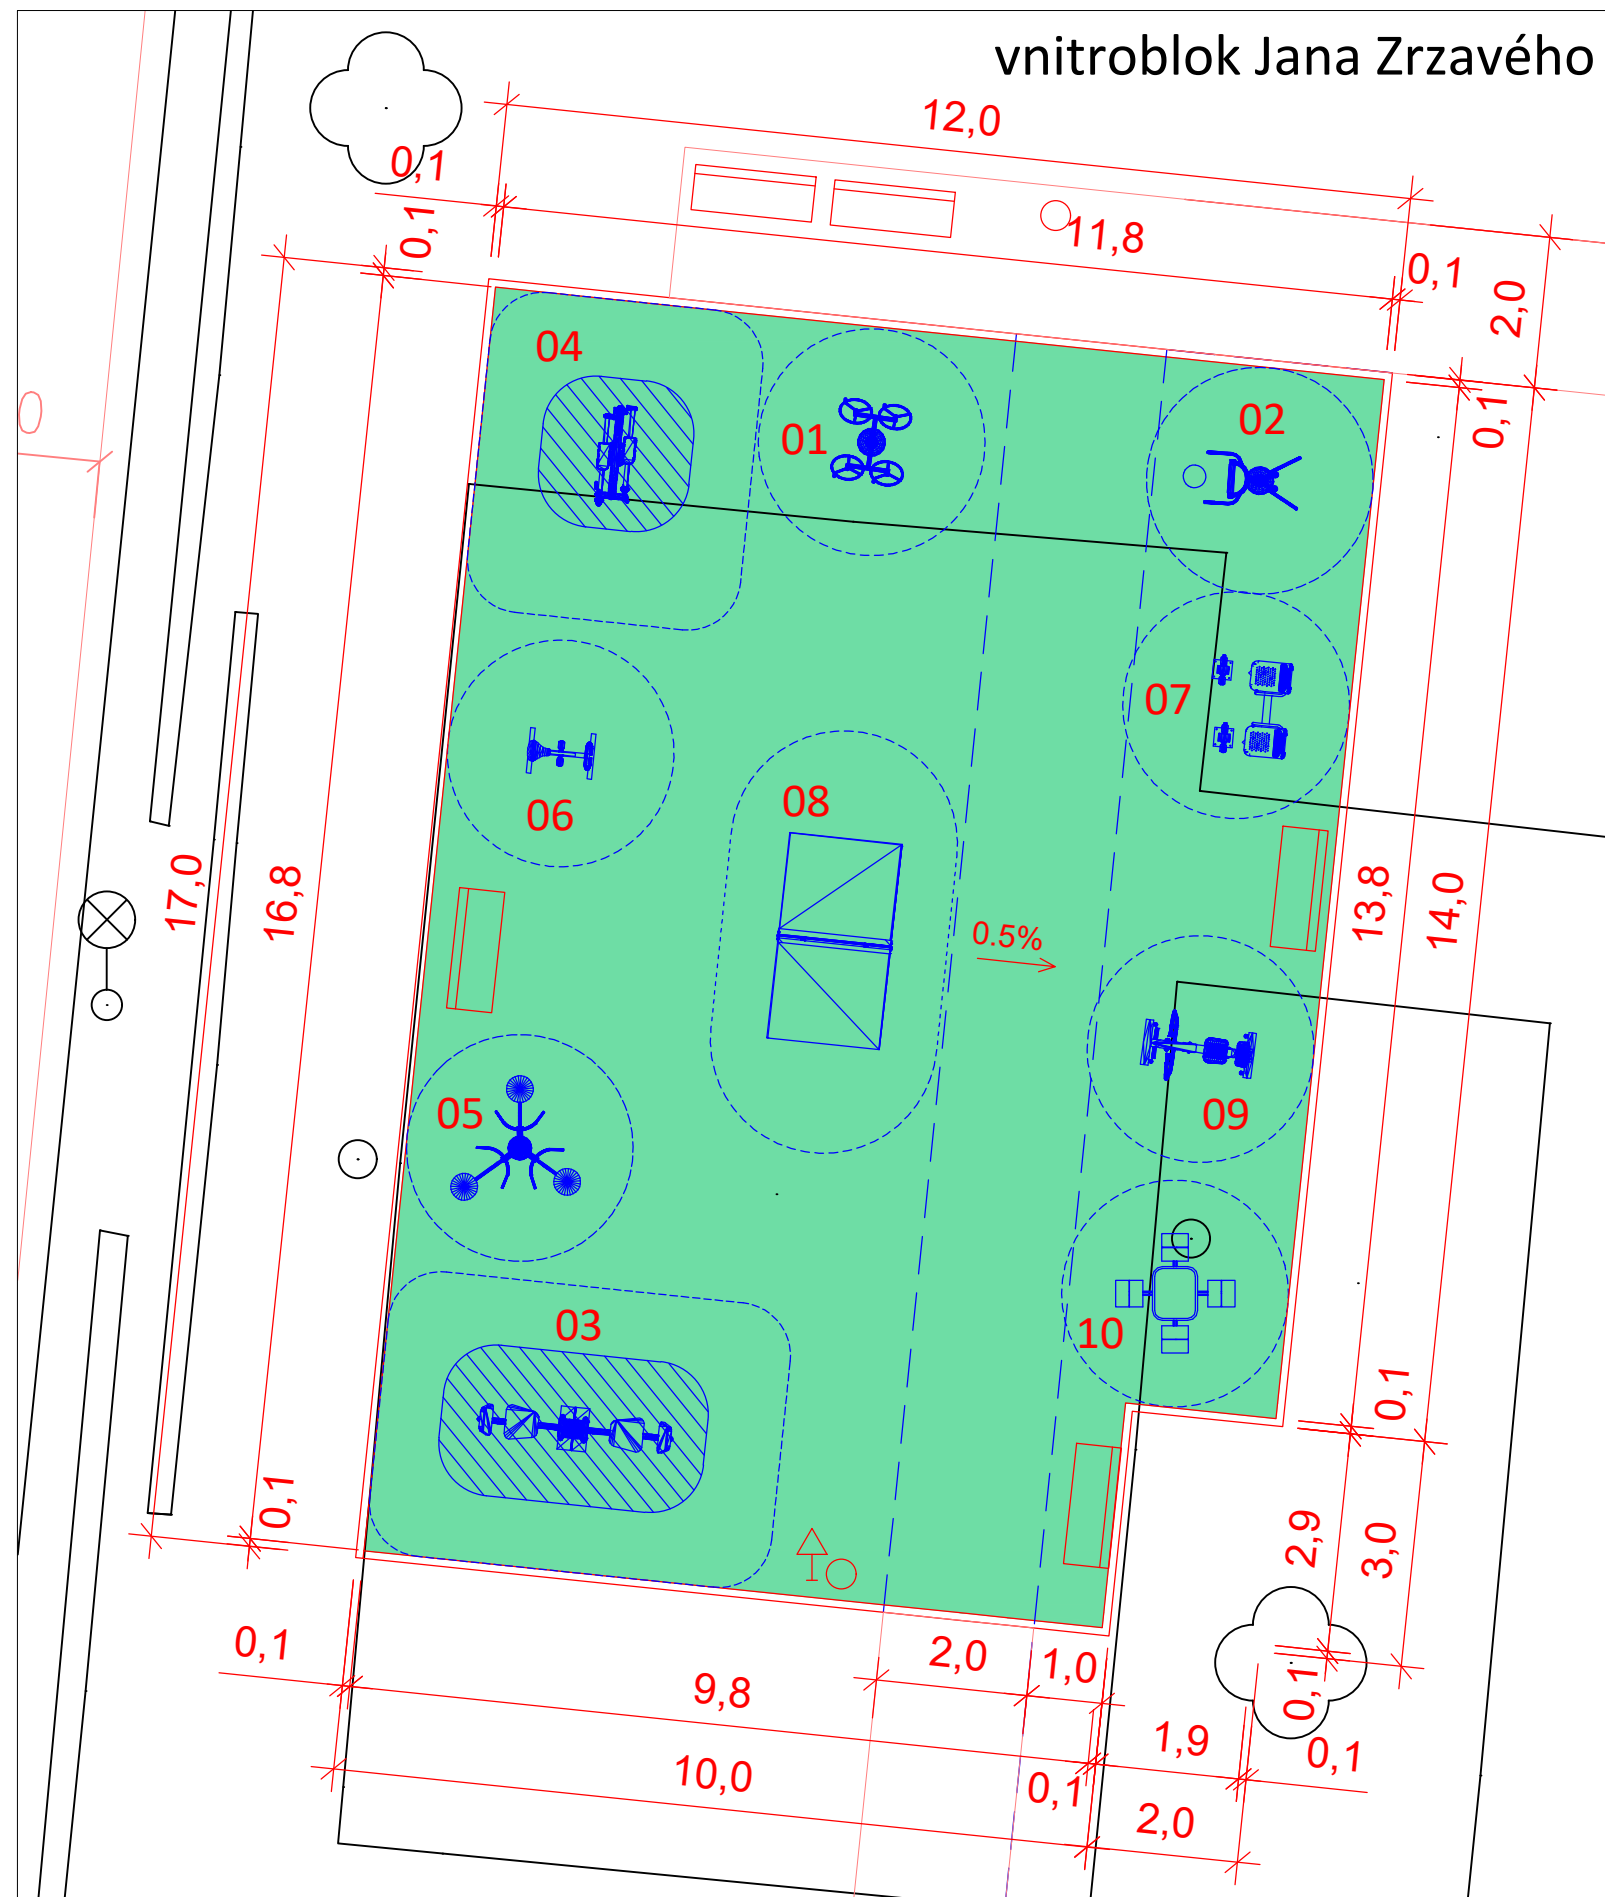




LEGENDA

ZPEVNĚNÉ PLOCHY

-  DOPADOVÁ PLOCHA - LITÝ POLYURETAN /EPDM/ BARVA PÍSKOVÁ
-  BETONOVÝ OBRUBNÍK 100/250/1000 MM

MOBILIÁŘ


-  LAVIČKA S OPĚRADLEM SE ZÁKLADEM
-  ODPADKOVÝ KOŠ SE ZÁKLADEM
-  INFORMAČNÍ TABULE - PROVOZNÍ ŘÁD, SE ZÁKLADEM


CVIČEBNÍ PRVKY PRO SENIORY:

- 01 PROCVIČOVÁNÍ KLOUBŮ
- 02 MASÁŽNÍ ZAŘÍZENÍ
- 03 ŠLAPACÍ ZAŘÍZENÍ
- 04 ELIPSOVITÉ ZAŘÍZENÍ
- 05 PROCVIČOVÁNÍ PASU
- 06 ROTOPED
- 07 ŠLAPADLO DVOJITÉ S LAVIČKOU
- 08 STOLNÍ TENIS
- 09 VESLOVÁNÍ
- 10 ŠACHOVNICE

POZNÁMKA:

PŘED ZAČÁTKEM PRACÍ NUTNO ZAMĚŘIT SITUACI NA STAVBĚ A KÓTY UPRAVIT DLE SKUTEČNOSTI. TENTO VÝKRES NELZE ZTOTOŽŇOVAT S DODAVATELSKOU (VÝROBNÍ) DOKUMENTACÍ!!!

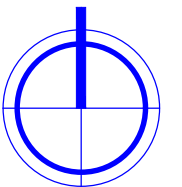

ARCHITEKT. NÁVRH	VED. PROJEKTU	ZODP. PROJEKTANT	VYPRACOVAL	ALFAPROJEKT OLOMOUC a.s., Týlova 4, 772 00 Olomouc	
	Ing. Petr Staněk	Ing. Petr Staněk	Adéla Ježková	 ALFAPROJEKT OLOMOUC, a.s.	
INVESTOR	Statutární město Prostějov			tel: 585230780, fax: 585227166, alfaprojekt@alfaprojekt.com	
MÍSTO STAVBY	Prostějov			FORMÁT 2x A4	
Sídliště Hloučela - komunikace vnitrobloku A.Slavíčka, V.Špály, J.Zrzavého - Prostějov				DATUM 03/2021	
				ÚČEL DPS	
				MĚŘÍTKO 1:100	
				Č. ZAKÁZKY 8-020/119/01	
SO 901 HŘIŠTĚ D.5.2 PŮDORYS - PROGRAM PRO SENIORY				IČO 25849280	
				ČÍSLO KOPIE	ČÍSLO VÝKRESU D.5.2.1