



PŮDORYS STŘECHY
NAVRŽENÝ STAV

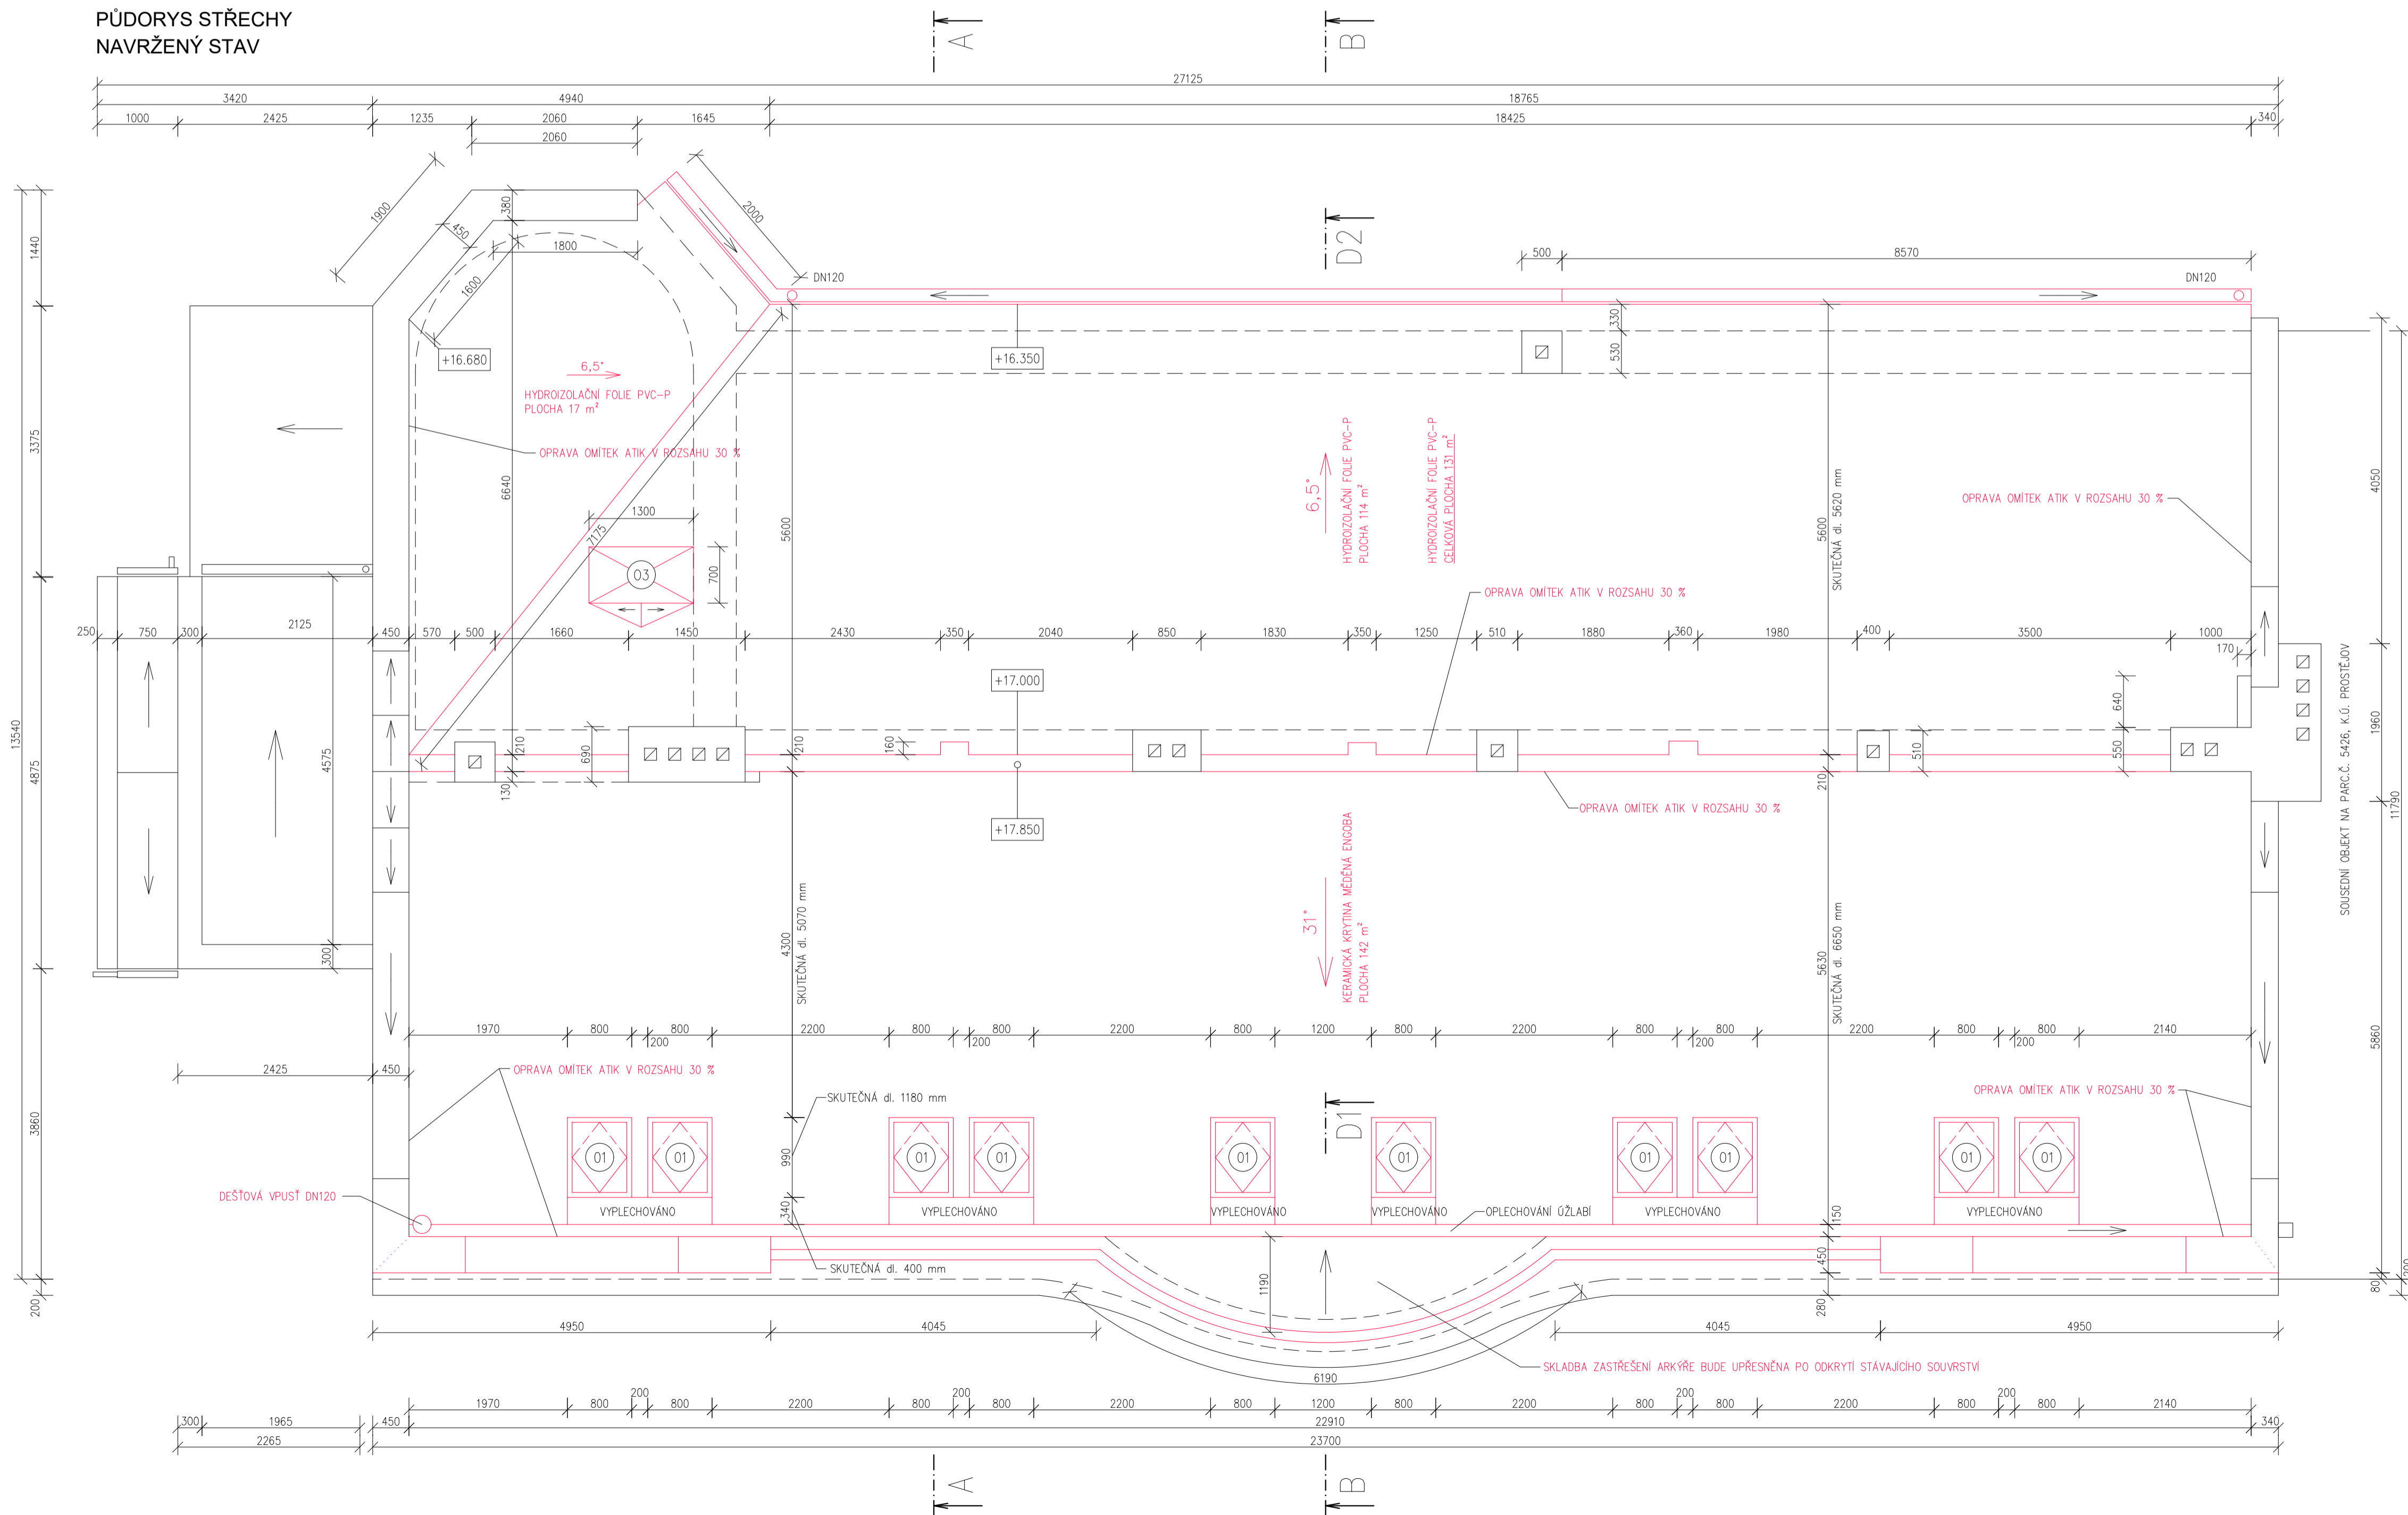

- LEGENDA**
- STÁVAJÍCÍ KONSTRUKCE
 - NAVRŽENÉ KONSTRUKCE

- POZNÁMKY:**
- VŠECHNY ROZMĚRY NUTNO OVĚŘIT NA STAVBĚ!
 - V PRŮBĚHU REALIZACE NUTNO DODRŽET VEŠKERÉ TECHNICKÉ PŘEDPISY VÝROBČŮ JEDNOTLIVÝCH MATERIÁLŮ!
 - DODĚK ZAPRAVENÍ OMITEK ATK.
 - PŘED MONTÁŽÍ STŘEŠNÍHO VÝLEZU PROBEHNE PŘÍPRAVA NA ROZŠÍŘENÍ OTVORU – TESARSKÉ ZAPRAVENÍ.
 - CELKOVÁ PLOCHA KERAMICKE STŘEŠNÍ KRYTINY TYPU MONZAPLUS OD VÝROBCE RİBEN 142 m².
 - CELKOVÁ PLOCHA HYDROIZOLAČNÍ FOLIE PVC-P 131 m².
 - SKLADBA ZASTŘEŠENÍ ARKÝŘE BUDE UPŘESNĚNA PO ODKRYTÍ STÁVAJÍCÍHO SOUVRSTVÍ
- 01 PLOPSTAVOVANÉ STŘEŠNÍ OKNO 800/1180 mm, 10 ks
03 VÝLEZ NA STŘECHU 700x1300 mm, U_w=0,67 W/m²K

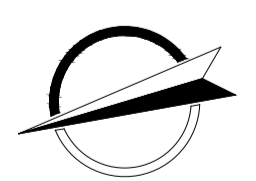

ZODP. PROJEKTANT: RUDOLF RICHTER		PROJEKTANT: RICHTER	
VYPRACOVAL: NIKOLA PAZDERKOVÁ			
INVESTOR: STATUTÁRNÍ MĚSTO PROSTĚJOV nám. T. G. Masaryka 130/14, 796 01 Prostějov			
MÍSTO: parc.č. 5425, k.ú. Prostějov		DATUM: KVĚTEN 2023 STUPEŇ PD: DSP MĚŘÍTKO: 1:50 FORMÁT: 8xA4 ZAKČ.: 2023 - 295	
NÁZEV AKCE: REKONSTRUKCE STŘECHY BUDOVY HAVLÍČKOVA 4		PARČ.Č.: 19	
ČÁST DOKUMENTACE: D.1.1 ARCHITECTONICKO-STAVEBNÍ ŘEŠENÍ		2023 - 295 D.1.1b ZAKČ.: ČÁST:	
VÝKRES: PŮDORYS STŘECHY NAVRŽENÝ STAV		19 Č. VÝKRESU:	