


PŮDORYS 2.NP - NOVÝ STAV
M1:50

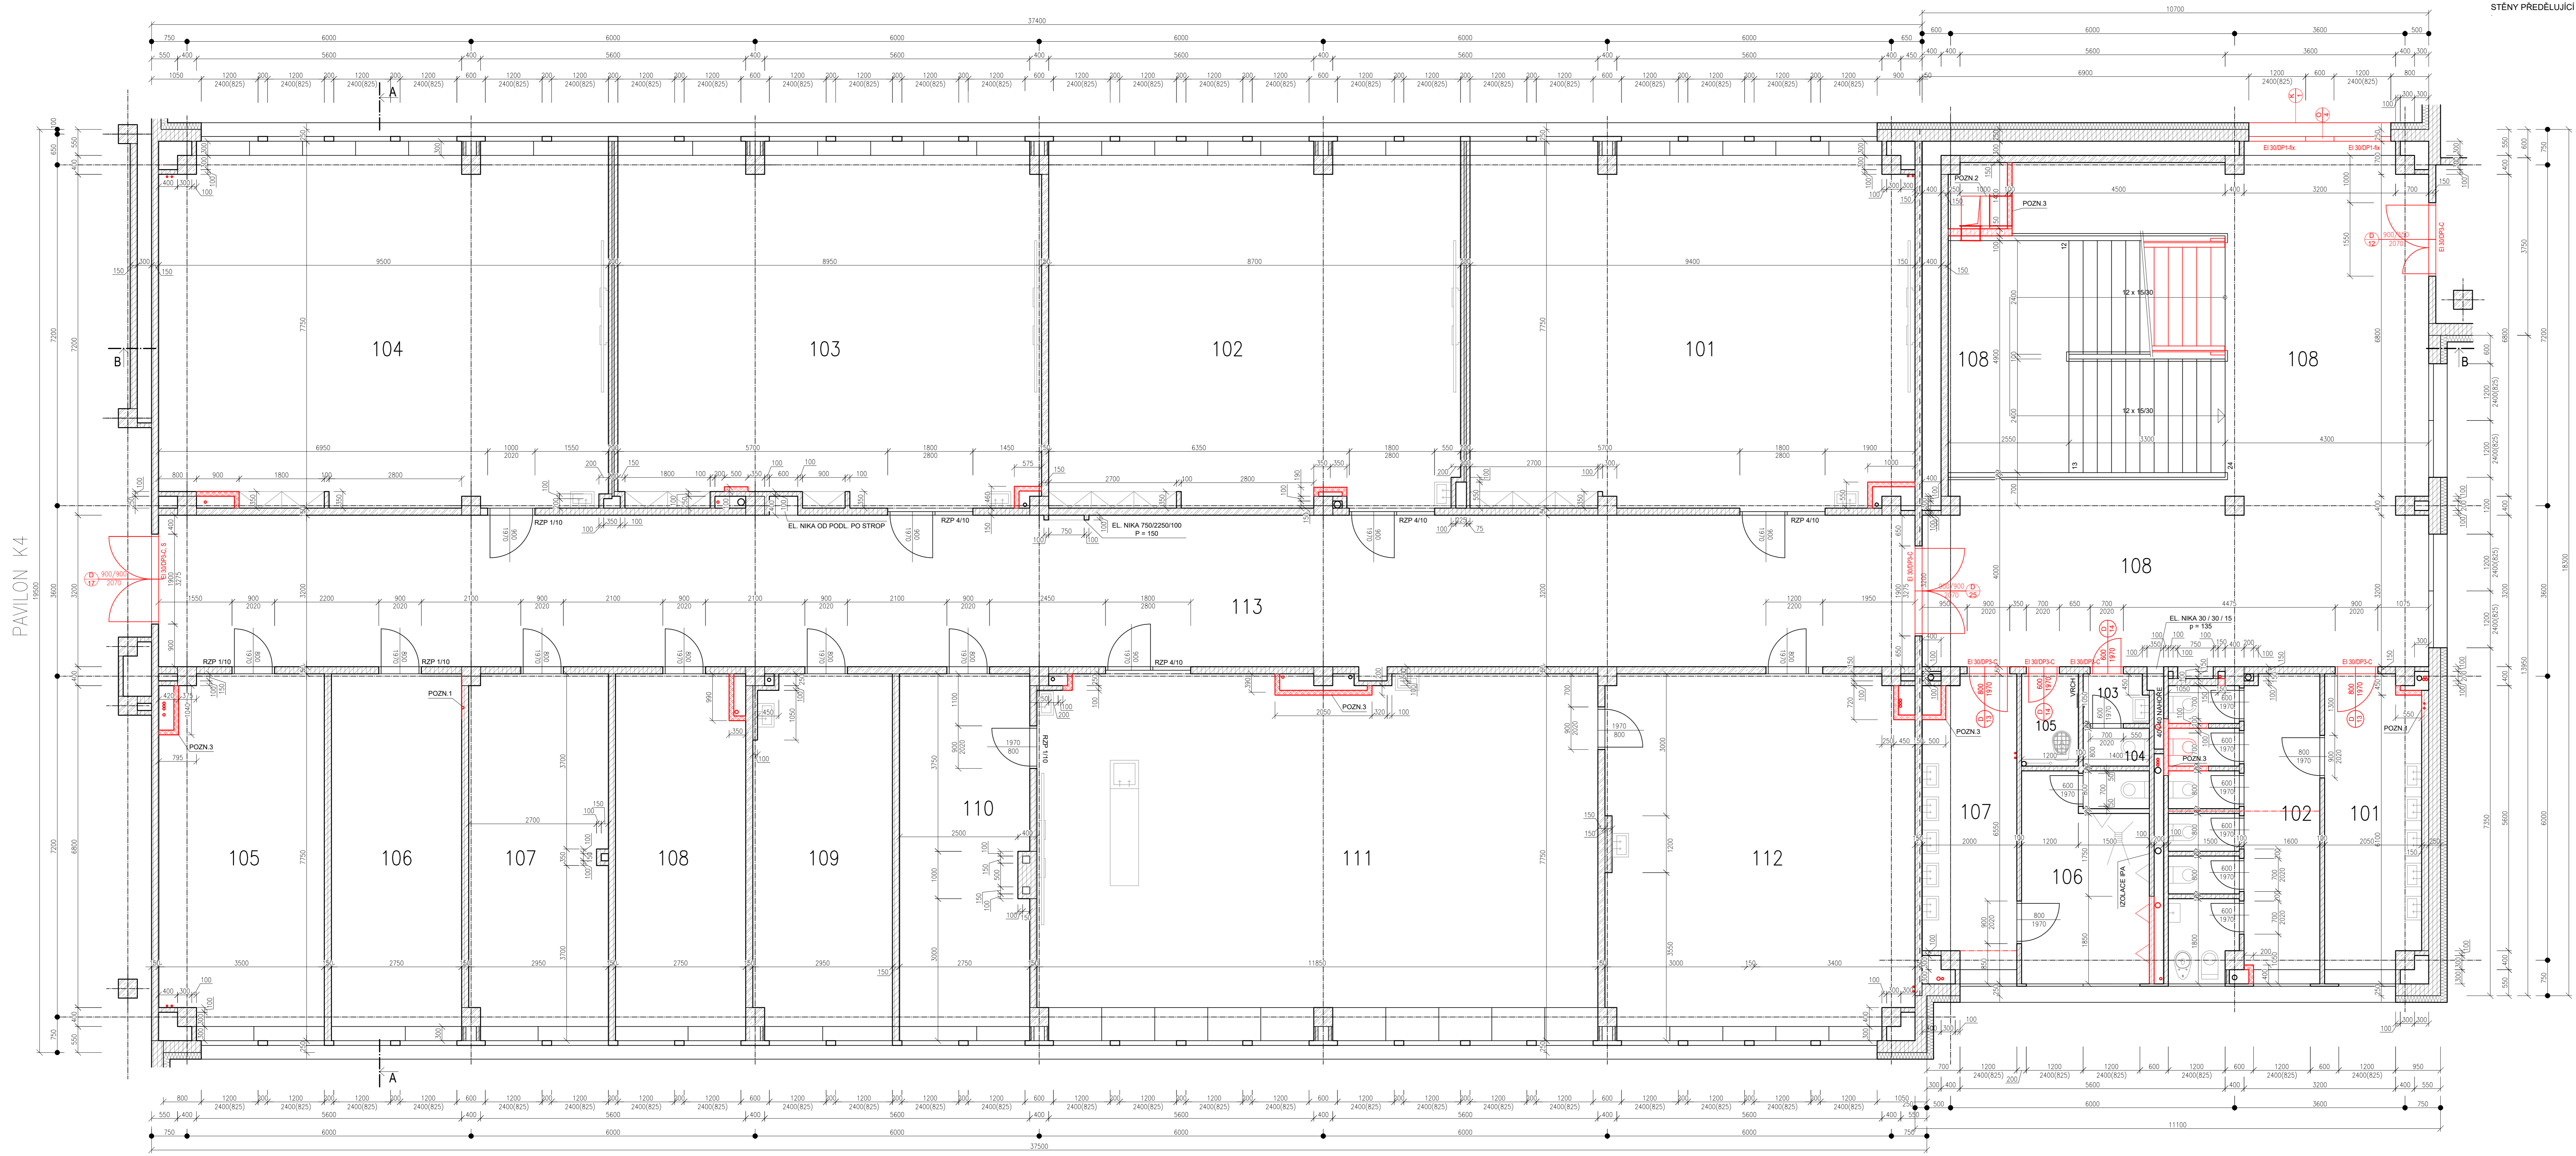

POZNÁMKA OBECNÁ:
STYK RŮZNÝCH MATERIÁLŮ PŘETÁHNOUT PLETIVEM / PERLINKOU
DRÁŽKY VE ZDIVU PRO INSTALACE BUDOU VYHRÉZOVÁNY, PO MONTÁŽI ZCELA VYPLNIT A VYZTUŽIT PERLINKOU
ZA PŘÍPADNÉ ZMĚNY OPROTI SCHVÁLENÉ PROJEKTOVÉ DOKUMENTACI, KTERÉ NEBUDOU POTVRZENY SCHVÁLENÝM GENERÁLNÍM PROJEKTANTEM STAVBY, NENESE GENERALNÍ PROJEKTANT ŽÁDNOU ZODPOVĚDNOST
SAMOSTATNĚ JSOU ŘEŠENY DÍLCI PROJEKTU PROFESÍ A SPECIALIZACÍ
V PŘÍPADĚ NEJASNOSTÍ MEZI STAVENÍ ČÁSTÍ PROJEKTU A PROJEKTU POŽÁRNĚ BEZPEČNOSTNÍHO ŘEŠENÍ JE PŘBŘ VŽDY PRIORITY
PŘI REALIZACI JAKÉKOLIV DÍLCÍ ČÁSTI OBJEKTU JE NUTNÉ POUŽÍVAT KOMPLETNÍ DOKUMENTACI VČETNĚ VŠECH PRŮLHŮ
STYK OKNA S OMIČKOU BUDE ŘEŠEN POMOCÍ NAPOJOVACÍ APU LIŠTY (H-E)
DALŠÍ POTŘEBNÉ INFORMACE - VIZ ČÁST DOKUMENTACE D1 VČETNĚ VÝPISU PRVKŮ
NOVÉ OCELOVÉ SLUPKY JSOU OCHRÁNĚNY SSK OKRAJEM S PROTIPOŽÁRNÍ ODDOLNOSTÍ R 30DP1 (R 15 - POSLEDNÍ NP), DLE PBR
TRAPEZOVÝ PLECH POUŽITÝ VE STŘEŠNÍCH KONSTRUKCÍCH BUDE OMIČNUT PROTIPOŽÁRNÍ OMIČKOU NA POŽÁRNÍ ODDOLNOST REI 30DP1, DLE PBR
STĚNY PŘEDĚLUJÍCÍ POŽÁRNÍ ÚSEKY MUSÍ MÍT POŽÁRNÍ ODDOLNOST EI30DP1, DLE PBR

LEGENDA MATERIÁLŮ:

- STÁVAJÍCÍ KONSTRUKCE A PRVKY
- NOVÉ KONSTRUKCE A PRVKY
- SKLADBA DŘEVĚNÉ STĚNY - S1
- BETON PROSTÝ
- ŽELEZOBETON
- ZDIVO Z POROBETONOVÝCH TVÁRNIC RŮZNÝCH TLOUŠTEK
- SDK STĚNY NA PROFIL 75mm OPLÁŠENÉ Z JEDNĚ STRANY
- SDK PROTIPOŽÁRNÍ OPLÁŠENÍ OCELOVÝCH PRVKŮ, DLE PBR
- NENOSNÁ SDK KONSTRUKCE, CELKOVÁ B. 125 mm, DVOJITĚ OPLÁŠENÁ, PROTIPOŽÁRNÍ, IMPREGNOVANÁ, IMPREGNOVANÁ, TVRZENÁ DESKA 2x 12,5 mm, VYPLNĚNÁ ZVUKOVOU IZOLACÍ E. 60 mm, PROFIL CW 75, AKUSTICKÁ NEPRŮZVUKOVNOST 61 dB
- ZDIVO Z KERAMICKÝCH DUTINOVÝCH TVÁRNIC
- TEPELNÁ IZOLACE BEZ ROZLIŠENÍ, VIZ LEGENDA SKLADEB
- HYDROIZOLACE BEZ ROZLIŠENÍ, VIZ LEGENDA SKLADEB
- FASÁDNÍ ZATEPLOVACÍ SYSTÉM

LEGENDA MÍSTNOSTÍ - UD21


OZN.	ÚČEL MÍSTNOSTI	PLOCHA	S.V.	NAŠLAPNÁ VRSTVA
101	ÚČEBNA	71,86	3275	VINYLKOLOR
102	ÚČEBNA	67,12	3275	VINYLKOLOR
103	ÚČEBNA	68,79	3275	VINYLKOLOR
104	ÚČEBNA	72,54	3275	VINYLKOLOR
105	KABINET	26,44	3275	VINYLKOLOR
106	KABINET	21,30	3275	VINYLKOLOR
107	KABINET	22,67	3275	VINYLKOLOR
108	KABINET	21,30	3275	VINYLKOLOR
109	KABINET	22,67	3275	VINYLKOLOR
110	KABINET	21,30	3275	VINYLKOLOR
111	ÚČEBNA	91,29	3275	VINYLKOLOR
112	KABINET	50,11	3275	VINYLKOLOR
113	CHODBA	120,60	3275	ULTRA

LEGENDA MÍSTNOSTÍ - K1

OZN.	ÚČEL MÍSTNOSTI	PLOCHA	S.V.	NAŠLAPNÁ VRSTVA
101	UMÝVÁRNA - DÍVKY	13,74	3275	KER. DL. 10 x 10 + KER. SOKL. 10x10
102	WC - DÍVKY	19,13	3275	KER. DL. 10 x 10 + KER. SOKL. 10x10
103	PŘEDSÍŇ - WC UČITELE	1,47	3275	KER. DL. 10 x 10 + KER. SOKL. 10x10
104	WC UČITELE	1,12	3275	KER. DL. 10 x 10 + KER. SOKL. 10x10
105	ÚKLIDOVÁ KOMORA	2,34	3275	KER. DL. 10 x 10 + KER. SOKL. 10x10
106	WC CHLAPCI	11,92	3275	KER. DL. 10 x 10 + KER. SOKL. 10x10
107	UMÝVÁRNA - CHLAPCI	12,34	3275	KER. DL. 10 x 10 + KER. SOKL. 10x10
108	HALA, SCHOD., CHODBA	98,61	3275	PANČ. POKL. ULTRA POKRÝVACÍ LÁTKA

POZNÁMKA ODKAZOVÁ
POZN. 1 - DRÁŽKA PRO VEDENÍ KANALIZACE BUDE ŠTUKATERSKY ZAPRAVENA
POZN. 2 - JEDNOTKA VZT, VIZ ČÁST PD VZT
POZN. 3 - LOKÁLNÍ OPRAVY PODLAHY, DOPLNĚNÍ NAŠLAPNÉ VRSTVY

INFORMACE:
SŘADKARTONOVÉ PŘÍČKY V MÍSTNOSTECH S VĚTŠÍ VÝŠKIVEM VLKOSTI (ŠRCHY, UMÝVÁRNY, WC) SE POUŽÍJE SSK SE ZVÝŠENOU ODDOLNOSTÍ PROTI VOZE A PĚŠINĚ - VIZ SKLADBY
VŠECHNA WC A UMÝVÁRNY BUDOU VYBAVENY ODPADKOVÝMI KÖSI, MÝDELNÍKAMI, ZÁSOBNÍM NA PAPIRŮVĚ UTĚRKY, ZRCADLY A.T.D.
WC PRO NĀVALUDY BUDE VYBAVENO VŠEM MADLY, NĀKLĀPĚCÍM ZRCADLEM A.T.D. DLE VYHLÁŠKY Č. 398/2009 SB.

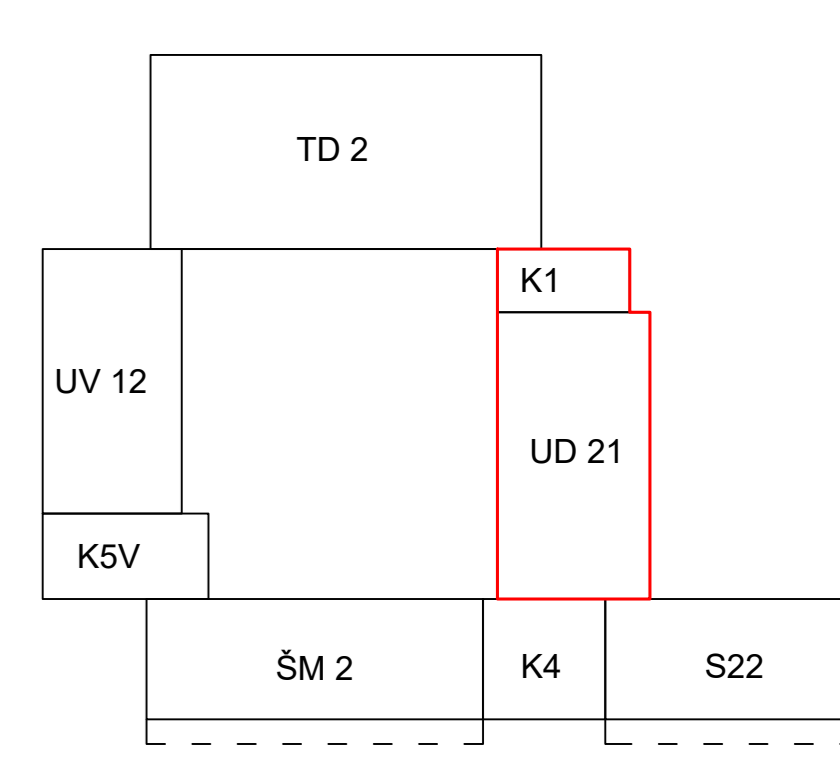

0,000 = ROVINA PODLAHY V 1.NP

název a místo stavby:
ZŠ E. Valenty - nadstavba pavilonu (SO 02)

investor:
Statutární město Prostějov

nám. T. G. Masaryka 130/14, 796 01 Prostějov
zařt. Mgr. Františkem Jurou - primátorem SM Prostějova

zodpovědný projektant:
D.1.1 - Architektonicko-stavební řešení
Richard Vala, ČKAIT 1006753

výpracoval:
Martin Vašica

stávková dokumentace:
DPS

výkres:
PŮDORYS 2.NP - NOVÝ STAV

měřítko:
1:50

datum:
LISTOPAD 2022

formát:
A0

číslo výkresu:
D.1.1-13