


PŮDORYS 1.NP - GASTROVYBAVENÍ

1:50

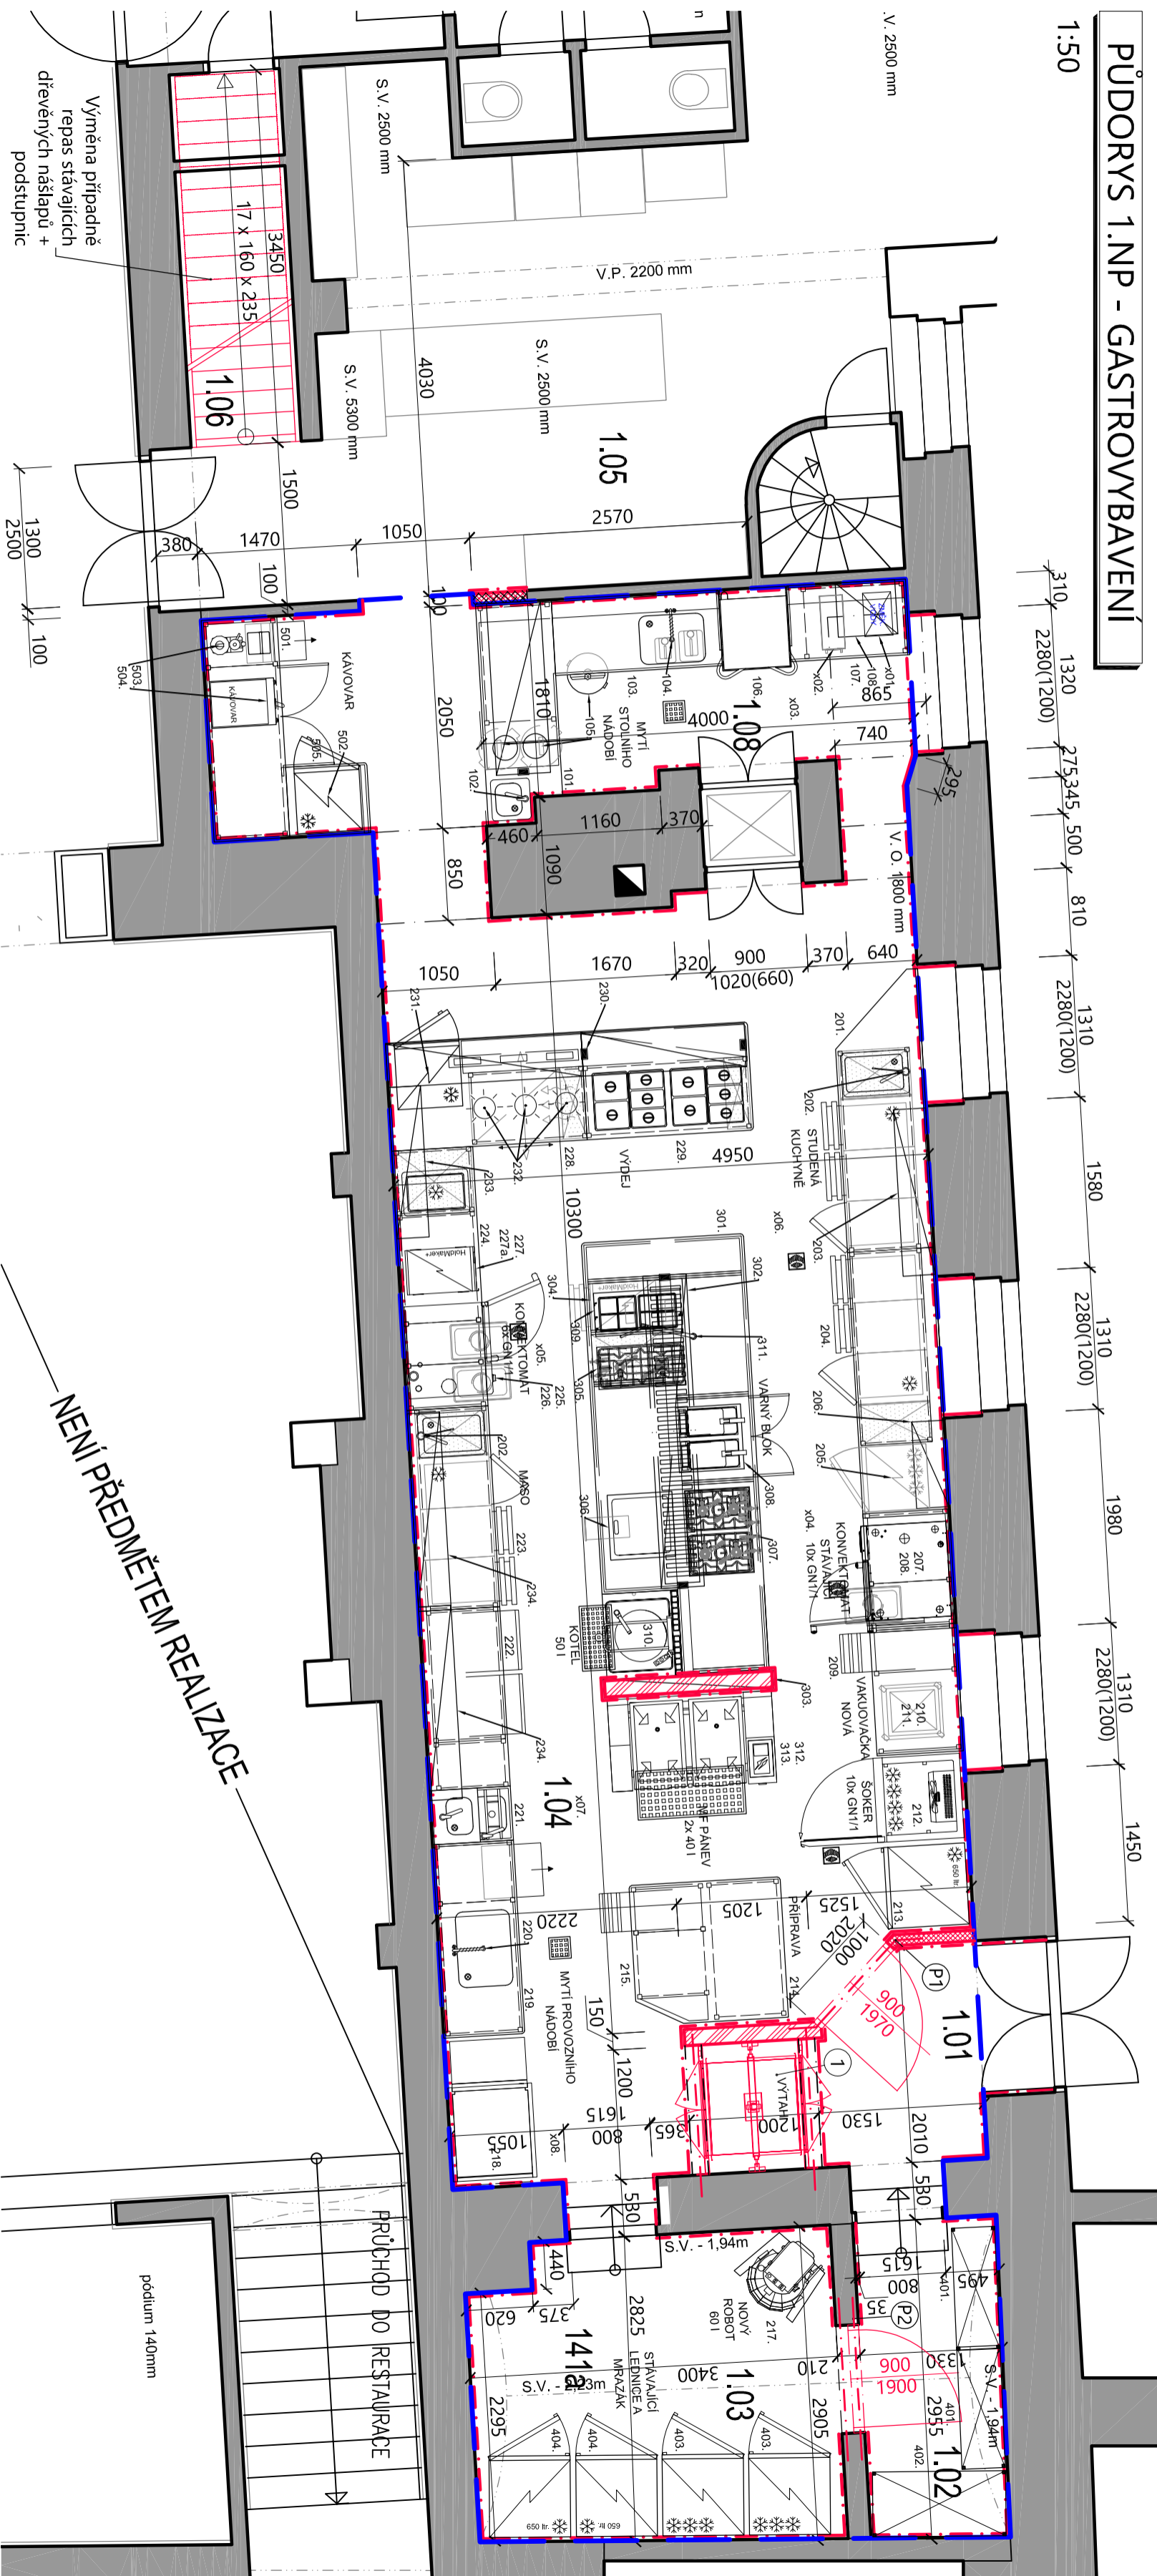









LEGENDA MÍSTNOSTÍ

OZN.	NÁZEV MÍSTNOSTI	PLOCHA/m ²	VÝŠKA/m	PODLAHA	STĚNY	STROP	POZNÁMKA
1.01	CHODBA	3,75	3,55	VYSOCE ODOLNÁ PODLAHA NA BÁZI PRYSKYŘIČ	KER. OBKLAD	SDK PODHLED	SK1
1.02	SKLAD SUCHÝCH POTRAVIN	4,31	2,23	VYSOCE ODOLNÁ PODLAHA NA BÁZI PRYSKYŘIČ	KER. OBKLAD	VÁP. CEM. OMÍTKA	SK3
1.03	CHLADICÍ MÍSTNOST	9,31	2,23	VYSOCE ODOLNÁ PODLAHA NA BÁZI PRYSKYŘIČ	KER. OBKLAD	VÁP. CEM. OMÍTKA	SK3
1.04	KUCHYNĚ	61,00	3,55	VYSOCE ODOLNÁ PODLAHA NA BÁZI PRYSKYŘIČ	KER. OBKLAD	SDK PODHLED	SK1
1.05	VÝČEP	29,80	2,50	KER. DL.	KER. OBKLAD	VÁP. CEM. OMÍTKA	-
1.06	SCHODIŠTĚ	3,50	-	DŘEVĚNÉ STUPNĚ	VÁP. CEM. OMÍTKA	VÁP. CEM. OMÍTKA	-
1.07	NEOBSAZENO	-	-	-	-	-	-
1.08	MYTÍ STOLNÍHO NÁDOBÍ	12,10	2,50	VYSOCE ODOLNÁ PODLAHA NA BÁZI PRYSKYŘIČ	KER. OBKLAD	SDK PODHLED	SK1
Σ		111,67					

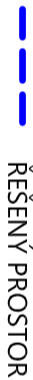VÝPIS PŘEKLADŮ

OZN.	TYP PŘEKLADU	DĚLKA/ mm	POČET	
			1.PP	1.NP
P1	MONOLITICKÝ PŘEKLAD, VÝŠKA 250mm, ULOŽENÍ VÝZTUŽE U SPODNÍ HRANY, MIN. KRYTÍ 20mm	1600	1	1
P2	OCELOVÝ NOSNÍK I 200, S235JR	1500	4	4

LEGENDA MATERIÁLŮ

-  ŘEŠENÝ PROSTOR
-  STÁVAJÍCÍ KONSTRUKCE
-  NOVÉ KONSTRUKCE
-  STÁVAJÍCÍ ZDIVO
-  NENOSNÉ VNITŘNÍ ZDIVO, tvárnice z pórobetonu tl. 150mm, 599x249x150mm, tenkovrstvá systémová malta, λ [W/mK] 0,130; R [m²K/W] 1,15; EI 180
-  PROSTUP φ100mm PRO VEDENÍ INSTALACÍ, POZICE DLE PŮDORYSU
-  SOKL POD GASTROVYBAVENÍ, beton prostý C15/20, rozměry dle půdorysu, výška 200mm
-  NENOSNÉ VNITŘNÍ ZDIVO, tvárnice z pórobetonu tl. 100mm, 599x249x100mm, tenkovrstvá systémová malta, λ [W/mK] 0,130; R [m²K/W] 0,77; EI 120

POZNÁMKA

- 1 NOVÝ NÁKLADNÍ VÝTAH - PRŮCHOZÍ, ROZMĚR ŠACHTY 900x1200mm, STROJOVNA NAHOŘE

Všecká práva vyhrazena. Tento výkres je duševním vlastnictvím firmy TOLZA, spol. s r. o.



TOLZA
TOLZA, spol. s r. o.
Kaštanová 64, 620 00 Brno
www.tolza.cz
IČ: 269 70 678
Tel: +420 724 596 462

Investor: Statutární město Prostějov
Sídlo investora: Nám. T. G. Masaryka 130/14, 796 01 Prostějov
Stupně: Dokumentace pro stavební povolení
Zodp. projektant: Ing. arch. Jiří Geró, Ph.D., DPEA
Kontroloval: Křupka Jaromír
Vyraboval: Bc. Petra Novotná
Zakázka: Národní dům - kuchyně Vojačkovo náměstí 218/1, Hlaváčkovo náměstí 218/2, 796 01 Prostějov
Číslo zakázky: 863

Objekt: SO 01
Datum: 11/2020
Měřítko: 1:50

Obsah: D.1.1 - ARCHITECTONICKO STAVEBNÍ ŘEŠENÍ PŮDORYS 1.NP - GASTROVYBAVENÍ
Číslo výkresu: D.1.1.12