


# PŮDORYS 1NP

## M 1:50

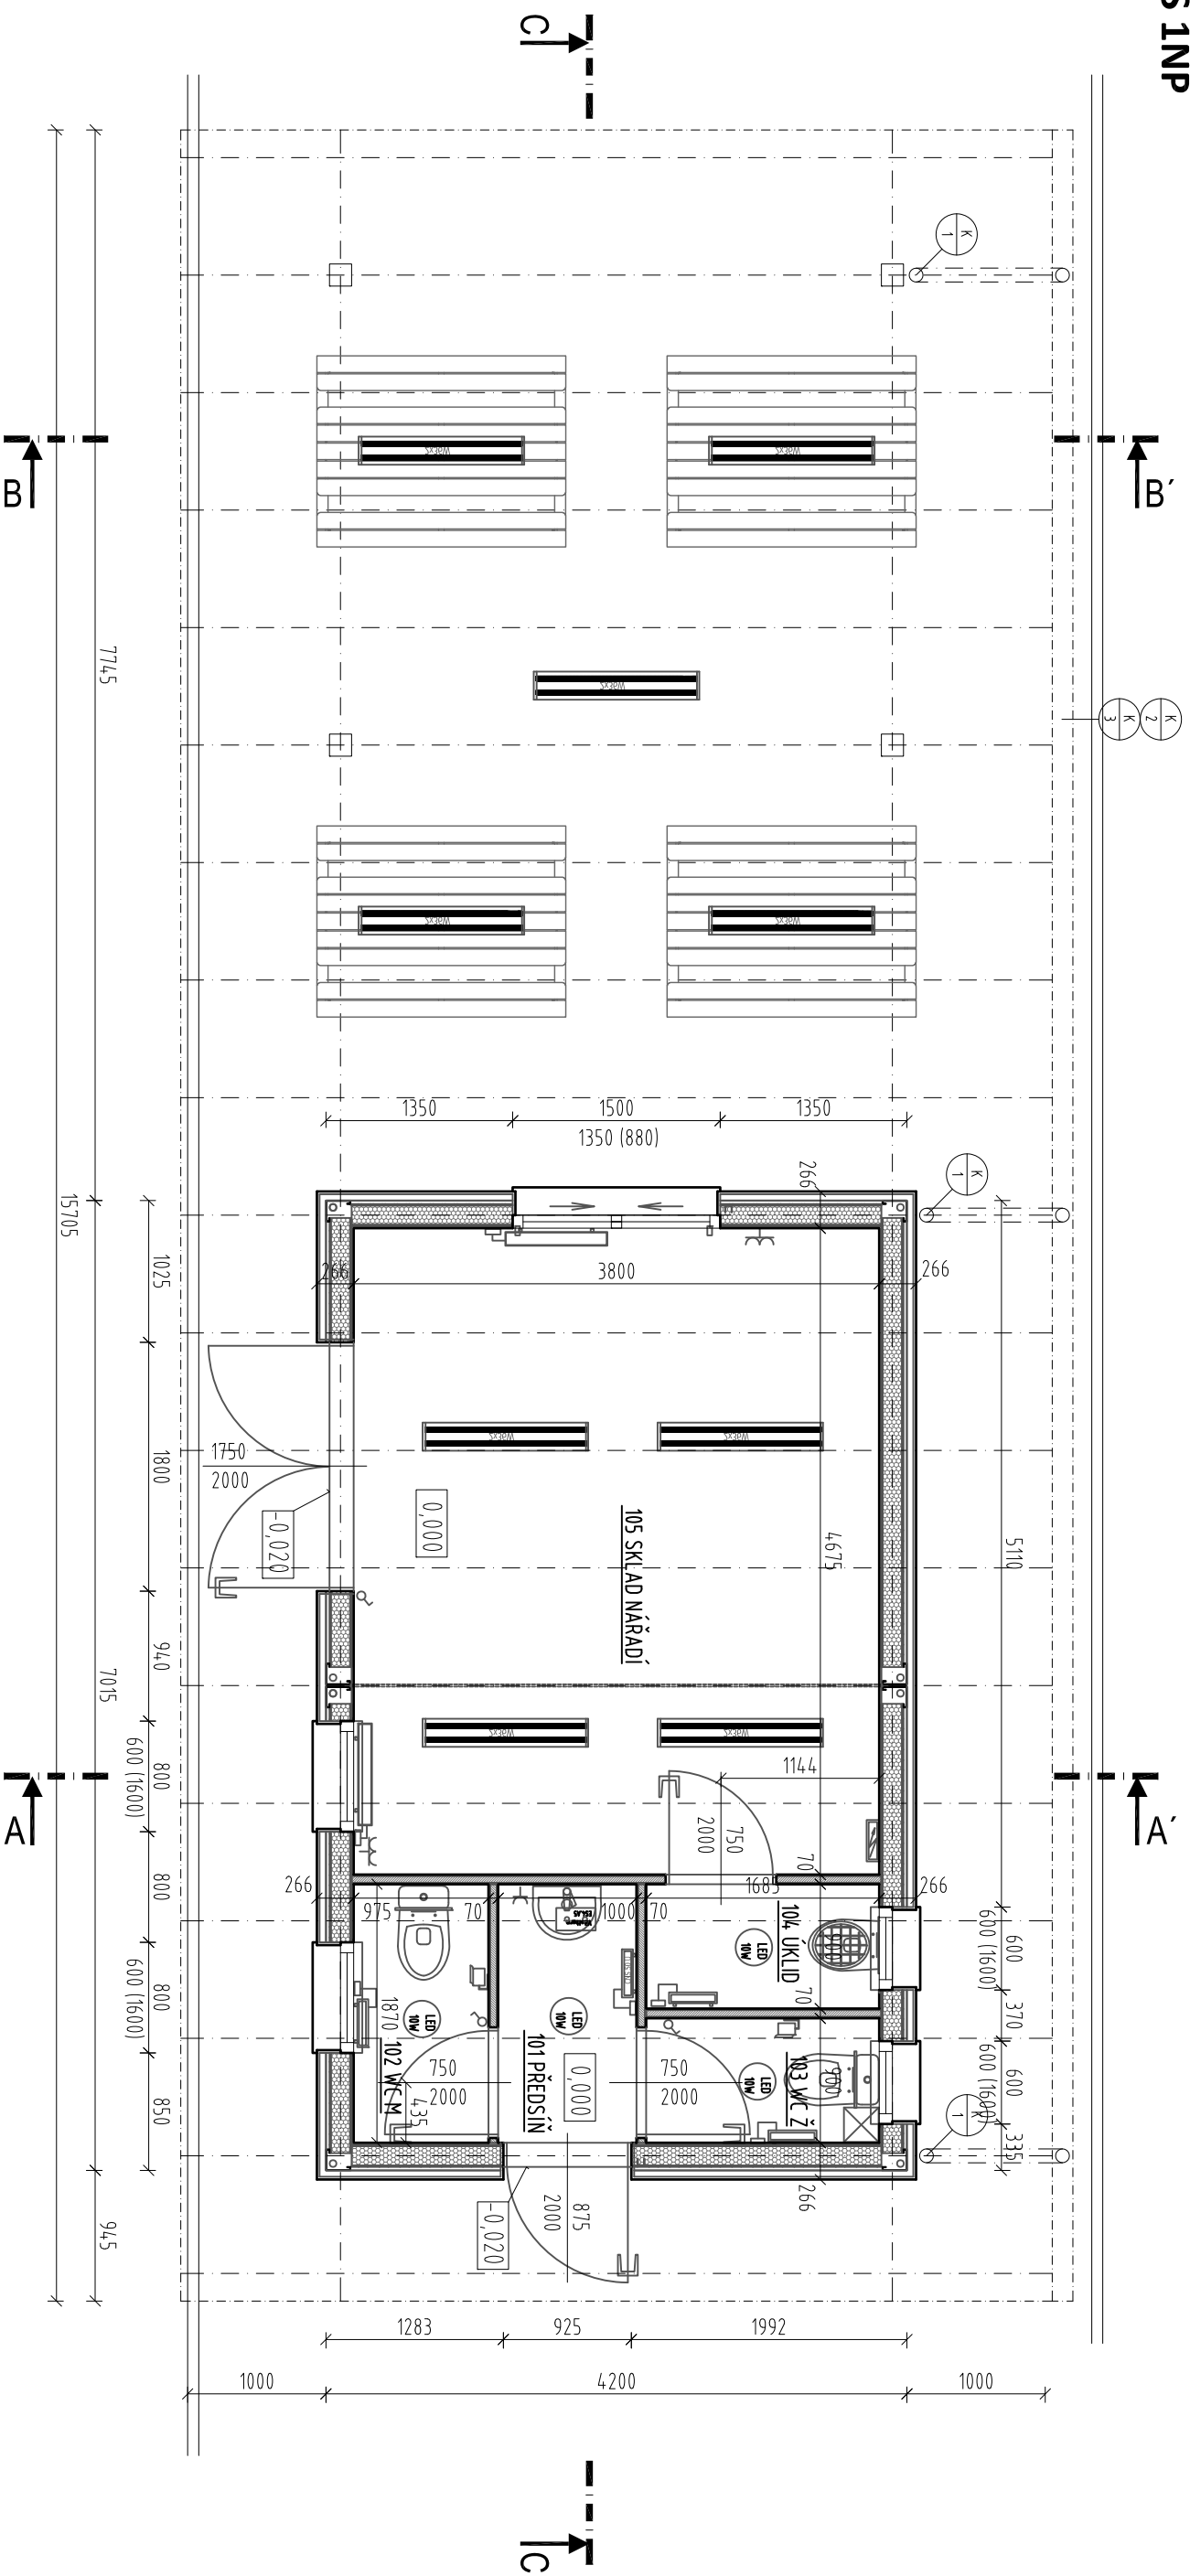

### LEGENDA MÍSTNOSTÍ:

OZNAČ.	ÚČEL MÍSTNOSTI	ÚPRAVA PLOCHY			POZNÁMKA
		STĚNY	PODLAHA	STROP	
101	PŘEDSÍŇ	LAMINO DESKA	PVC	LAMINO DESKA	
102	WC MUŽI	LAMINO DESKA	PVC	LAMINO DESKA	
103	WC ŽENY	LAMINO DESKA	PVC	LAMINO DESKA	
104	ÚKLID	LAMINO DESKA	PVC	LAMINO DESKA	
105	SKLAD NÁŘADÍ	LAMINO DESKA	PVC	LAMINO DESKA	
CELKEM		24,40			

### LEGENDA MATERIÁLŮ:

	OBVODOVÉ SENDVIČOVÉ KONSTRUKCE - STAVEBNÍ VÝROBEK PLNÍCÍ FUNKCI STAVBY
	VNITŘNÍ SENDVIČOVÉ KONSTRUKCE - STAVEBNÍ VÝROBEK PLNÍCÍ FUNKCI STAVBY
	TEPELNÁ IZOLACE
	SKELNÁ

### POZNÁMKY:

ZÁZEMÍ BUDE ŘEŠENO JAKO DODÁVKA VÝROBKU PLNÍCÍ FUNKCI STAVBY. JEDNÁ SE O DOÁVKU DVOU KONTEJNERŮ, KTERÉ BUDOU NA STAVBĚ SPOJENY. SOUČÁSTI DODÁVKY JE VEŠKERÉ VYBAVENÍ A TECHNOLOGIE, KTERÉ SE NAPOJÍ NA PŘÍPOJKY. NA KONTEJNERY BUDOU UKOTVENY PRVKY PULTOVÉ STRÉCHY.

±0,000=229,20 m.n.m.B.p.v.

HLAVNÍ PROJEKTANT	KONTROLOVAL	VYPRACOVAL	ING. TOMAŠ RUTH	SEDMDESÁTÁ 7055, ZLÍN
ING. TOMAŠ RUTH	ING. TOMAŠ RUTH	ING. TOMAŠ RUTH	INFO@TOMASRUTH.CZ	
INVESTOR	STATUTÁRNÍ MĚSTO PROSTĚJOV	NÁM. T.G.MASARYKA 130/14, 796 01 PROSTĚJOV	+420 775 194 456	
STAVBA	<b>NOVOSTAVBA ZÁZEMÍ NA HŘIŠTI V ŽEŠOVĚ, PAR. Č. 107, K.Ú. ŽEŠOV SO 01 ZÁZEMÍ</b>			FORMÁT 2 A4
OBSAH	<b>PŮDORYS 1NP</b>			DATUM 3/2023
				STUPEŇ PD DUSP
				MĚŘÍTKO 1:50
				ČÍSLO VÝKRESU PARÉ
				<b>D.01.103.</b>