


# PŮDORYS 3.NP

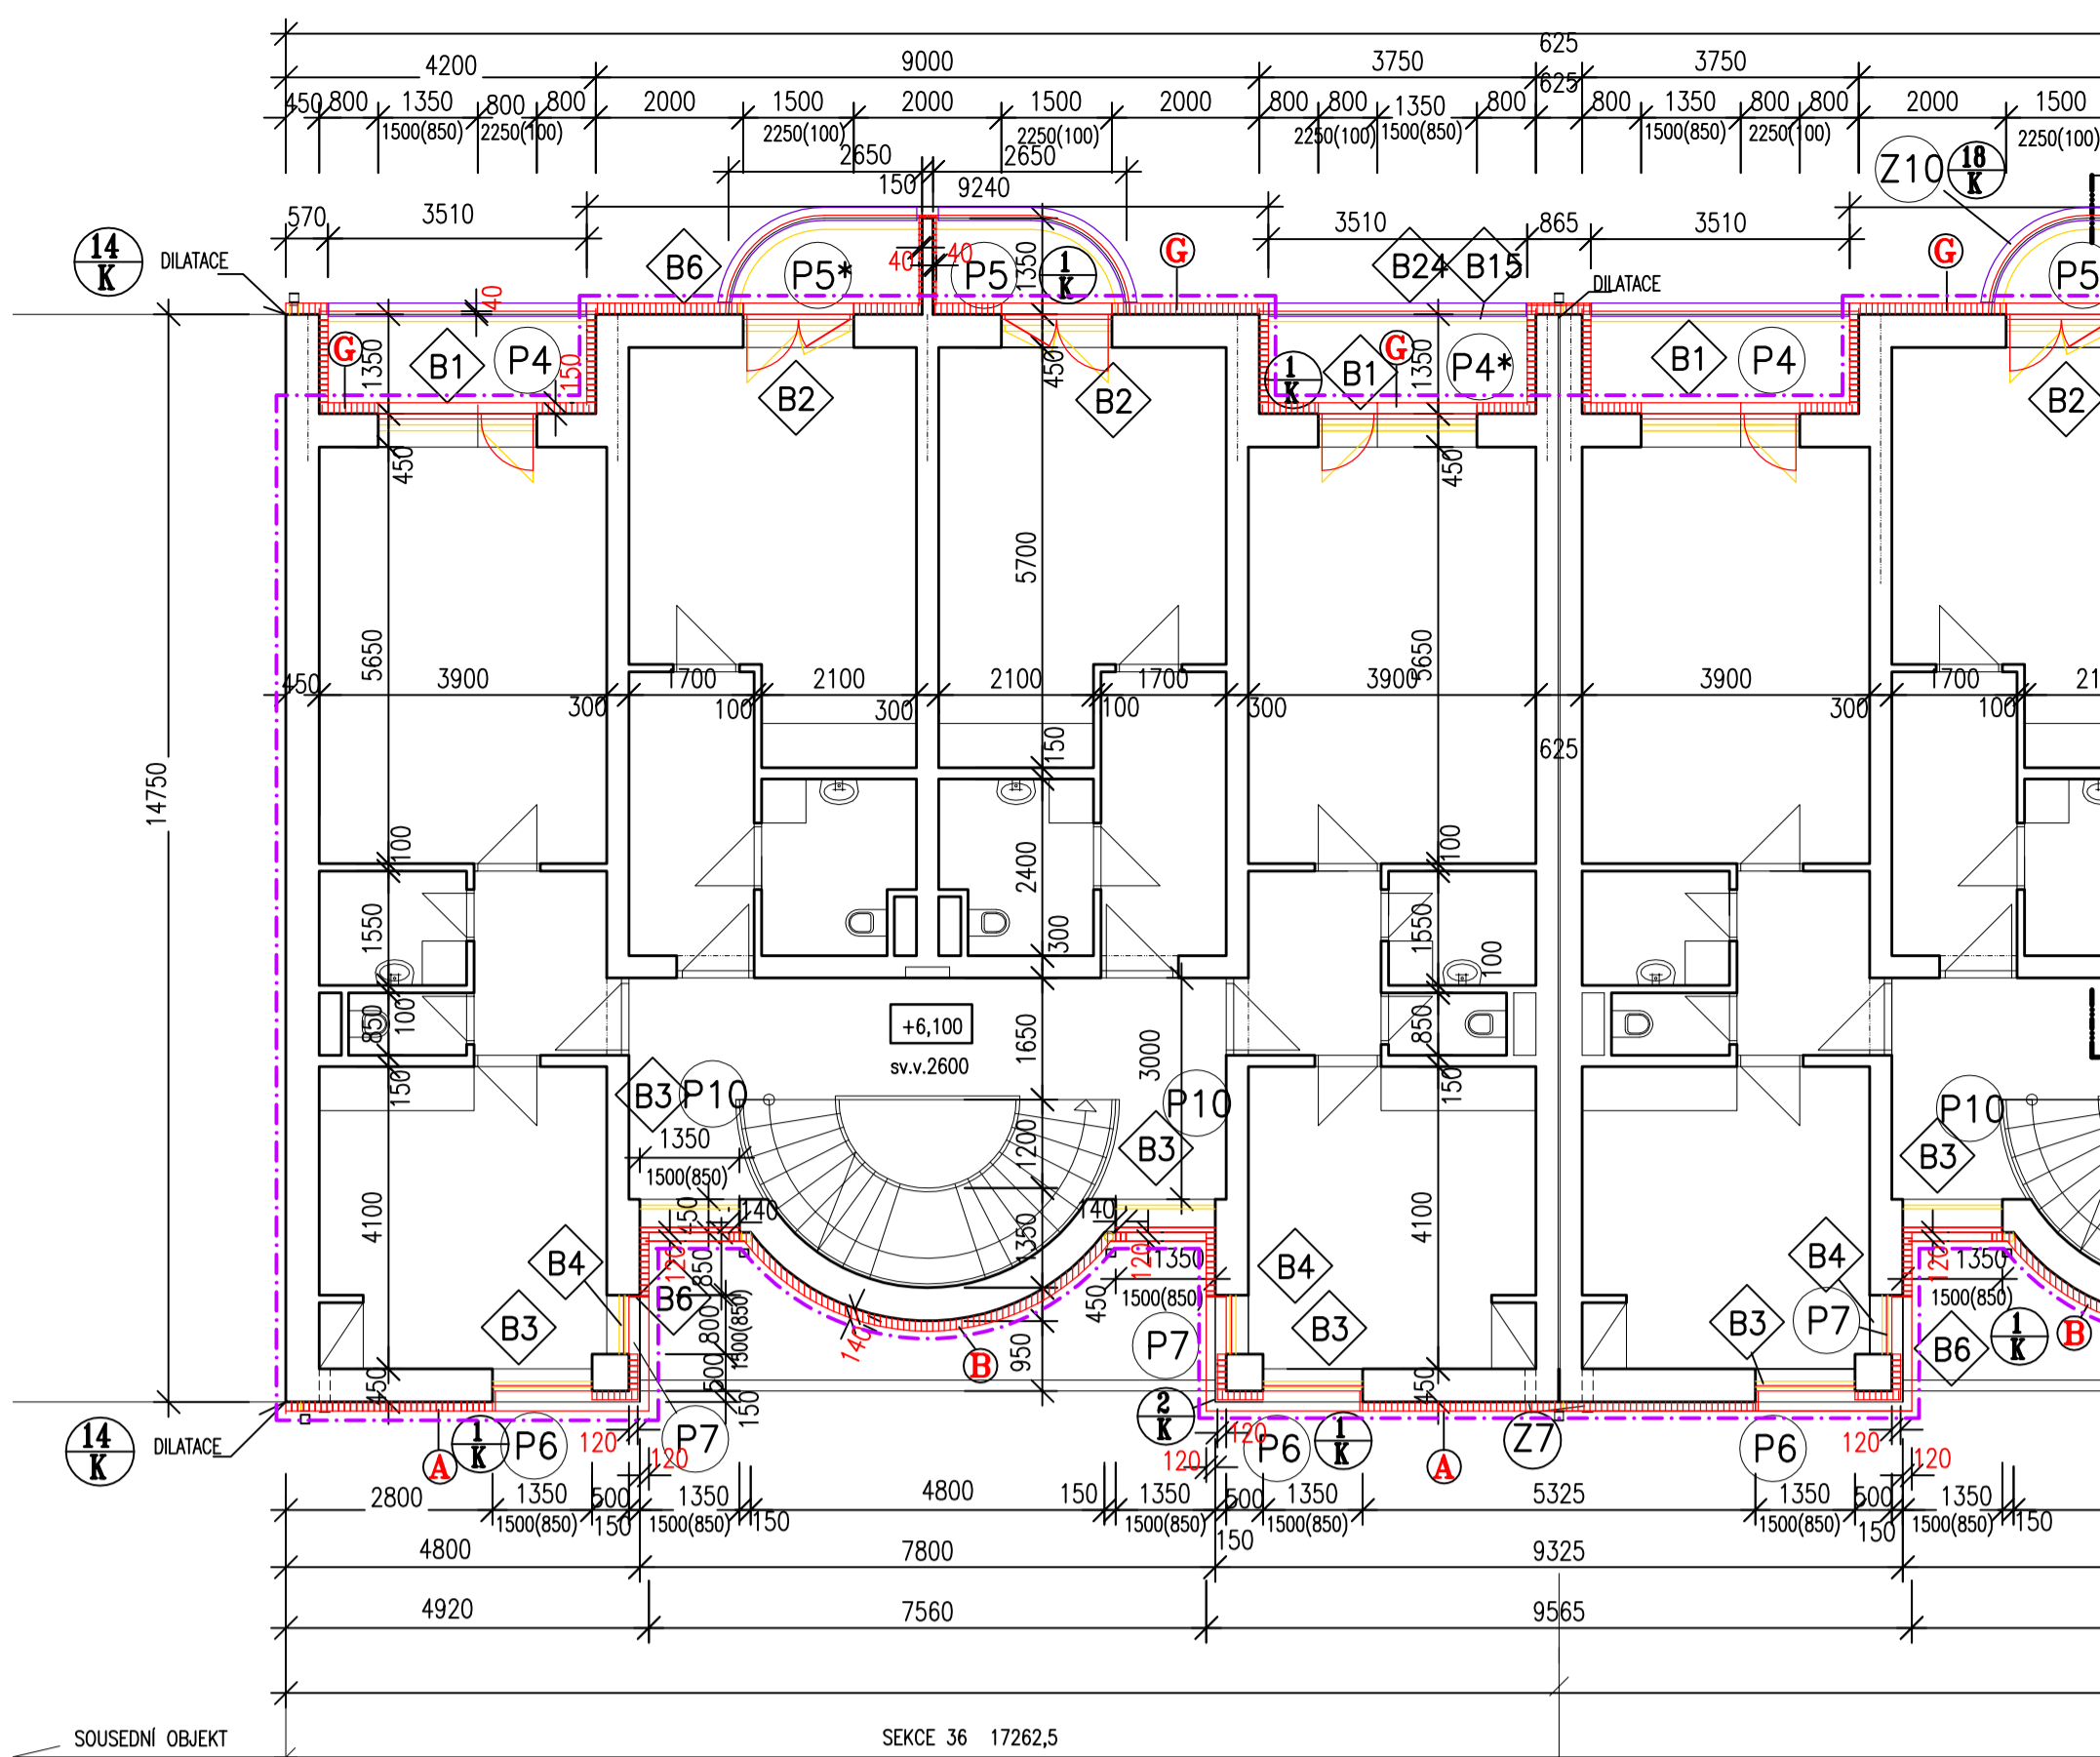

## ZDIVO

OBVODOVÉ ZDIVO TL.450mm Z CIHELNÝCH BLOKŮ POROTHERM 44 P+D  
 ZDIVO TL.300mm Z CIHELNÝCH BLOKŮ POROTHERM 30 P+D  
 PILÍŘE Z CIHELNÝCH BLOKŮ POROTHERM 30 P+D  
 PŘÍČKY TL.100 A 150mm Z CIHEL DUTÝCH DVOUDĚROVÝCH Pk-CD

- (A)** OMITKA TENKOVRSŤVÁ 5mm
- TEP.IZOLACE EPS GREYWALL 120mm ( $\lambda$  0,032W/m.K)
- STÁVAJÍCÍ SKLADBA ZDIVA S OMITKOU

- (B)** OMITKA
- TEP.IZ.
- STÁVAJ.