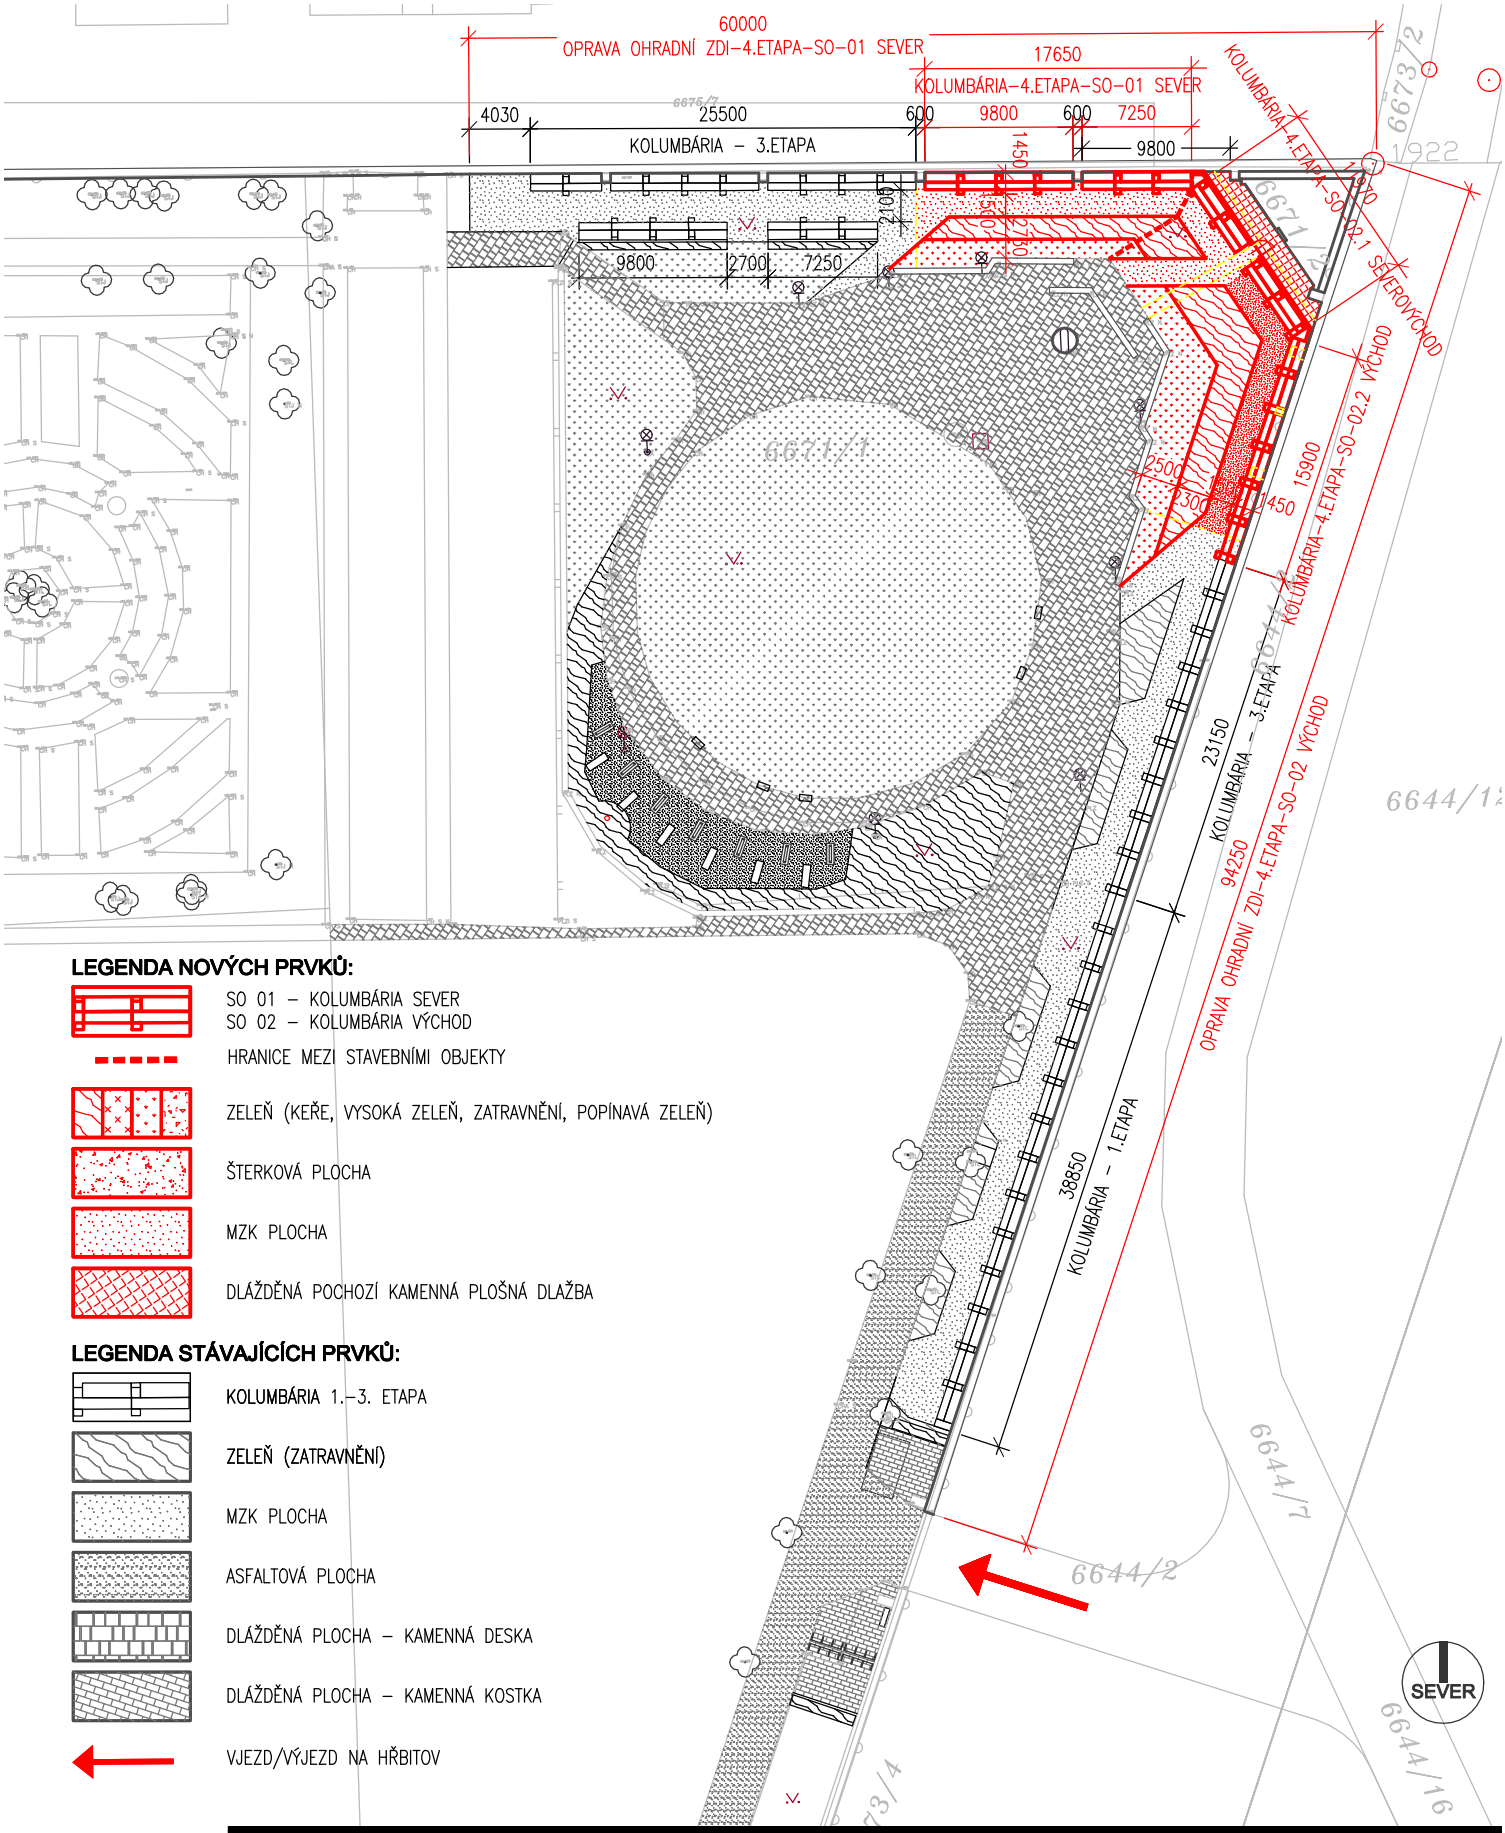

LEGENDA NOVÝCH PRVKŮ:

- SO 01 – KOLUMBÁRIA SEVER
  SO 02 – KOLUMBÁRIA VÝCHOD
- HRANICE MEZI STAVEBNÍMI OBJEKTY
- ZELEŇ (KEŘE, VYSOKÁ ZELEŇ, ZATRAVNĚNÍ, POPÍNAVÁ ZELEŇ)
- ŠTERKOVÁ PLOCHA
- MZK PLOCHA
- DLÁŽDĚNÁ POCHOZÍ KAMENNÁ PLOŠNÁ DLAŽBA

LEGENDA STÁVAJÍCÍCH PRVKŮ:

- KOLUMBÁRIA 1.–3. ETAPA
- ZELEŇ (ZATRAVNĚNÍ)
- MZK PLOCHA
- ASFALTOVÁ PLOCHA
- DLÁŽDĚNÁ PLOCHA – KAMENNÁ DESKA
- DLÁŽDĚNÁ PLOCHA – KAMENNÁ KOSTKA
- VJEZD/VÝJEZD NA HŘBITOV

ZEMĚ : ČR	AKCE : MĚSTSKÝ HŘBITOV V PROSTĚJOVĚ	ARCHITEKTONICKÁ A PROJEKČNÍ KANCELÁŘ PROJEKT PLUS S.R.O. RIEGROVA 2 796 01 PROSTĚJOV Tel.: 582 344 477 Fax: 582 344 446 www.cadprojektplus.cz IČ: 25587293, DIČ: CZ25587293
KRAJ : OLOMOUCKÝ	ZŘÍZENÍ KOLUMBÁRIÍ - 4. ETAPA	
POVĚŘ.OBEC: PROSTĚJOV		
MÍSTO : PROSTĚJOV		
INVESTOR : Statutární město Prostějov, nám. T.G.Masaryka 130/14, 796 01 Prostějov		ARCH. ČÍSLO : 1328
HLAV.INŽ.PROJ.. : ING.ARCH.L.LANGER :	OBSAH :	DATUM : 03/2020 — VÝTISK. Č.
ARCHITEKT : ING.ARCH.Z.BERAN :	C - SITUAČNÍ VÝKRESY	STUPEŇ : DÚSP
VYPRACOVAL : ING.ARCH.Z.BERAN :	KOORDINAČNÍ SITUACE	MĚŘÍTKO : 1:500 — ČÍSLO VÝKRESU : C.2
KRESLIL : ING.ARCH.Z.BERAN :		