ROZVINUTÝ POHLED ČELNÍ

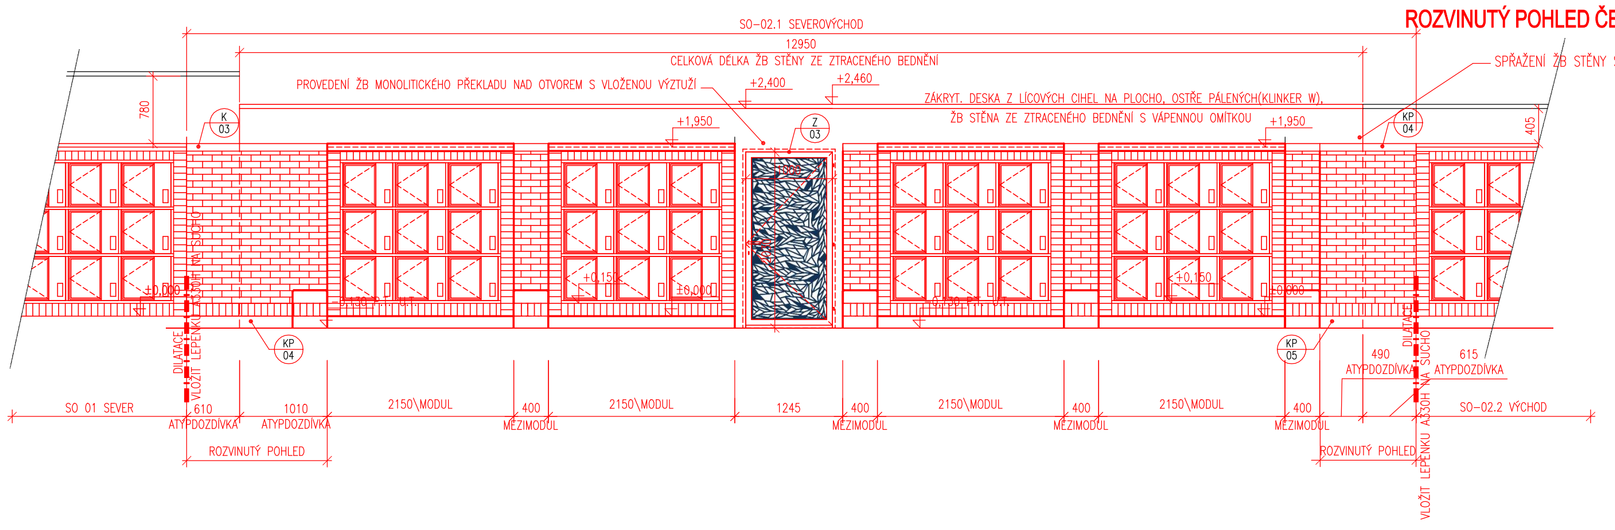

POZNÁMKY K ZAKLÁDÁNÍ:

- ZÁKLADY BUDOU PROVEDENY DLE STAVEBNĚ KONSTRUKČNÍHO ŘEŠENÍ D.1.2 !!
- ZÁKLADOVÉ PASY BUDOU PROVEDENY JAKO MONOLITICKÉ BEZ VÝZTUŽE, Z BETONU C20/25 XC2, O ŠÍŘCE 1150 a 1300 mm, DLE VÝKRESU (PROJEKTOVÉ DOKUMENTACE). ÚROVEŇ ZÁKLADOVÉ SPÁRY JE 1200 mm POD UPRAVENÝM TERÉNEM.
- ZÁKLADOVÁ SPÁRA BUDE PROVEDENA NA ROSTLÝ TERÉN S DOSTATEČNOU ÚNOSNOSTÍ. V PŘÍPADĚ MALÉ ÚNOSNOSTI PODLOŽÍ V PROJEKTOVANÉ HLOUBCE JE NUTNÉ PROVÉST ÚPRAVY ZÁKLADOVÝCH KONSTRUKCÍ DLE NÁVRHU STATIKA.
- TOTÉŽ PLATÍ PRO PŘÍPAD, ZASÁHNE – LI ZÁKLADOVÁ KONSTRUKCE POD HLADINU SPODNÍCH VOD.
- PŘED BETONÁŽÍ ZÁKLADOVÝCH KONSTRUKCÍ JE TŘEBA, ABY ZÁKLADOVOU SPÁRU POSOUDIL PROJEKTANT – STATIK A GEOLOG A PROVEDL O TOM ZÁPIS DO STAVEBNÍHO DENNÍKU.
- PRO SO 02.1 NEMUSÍ BÝT ZÁKLADY PROVÁDĚNY PO ČÁSTECH – FIGURÁCH, PROTOŽE VÝKOPOVÁ JÁMA BUDE DOSTATEČNĚ DALEKO OD STÁVAJÍCÍCH STAVEB.

PŮDORYS ZÁKLADŮ

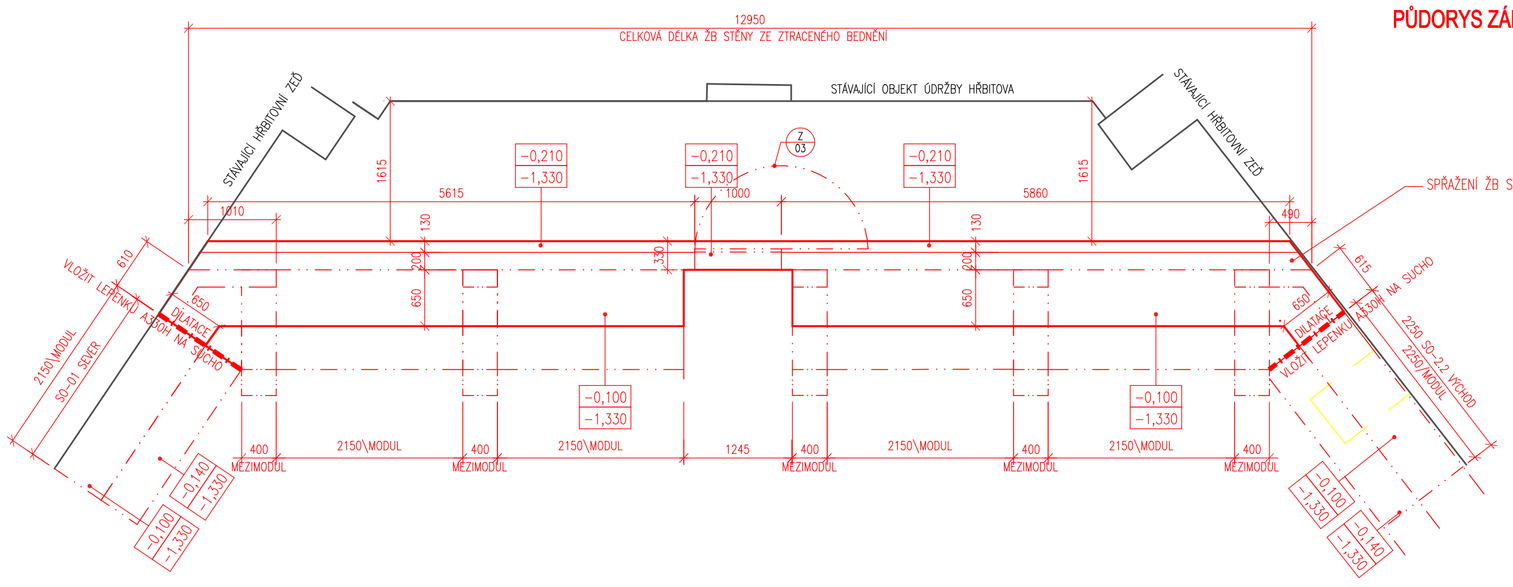

PŘÍČNÉ ŘEZY ZÁKLADY - PODROBNĚ VIZ. VÝKRES ŘEZU SKLADEBNÝM MODULEM

SO-02.1 SEVEROVÝCHOD

TATO DOKUMENTACE JE DUŠEVNÍM MAJETKEM A JE CHRÁNĚNA AUTORSKÝM ZÁKONEM! NESMÍ BÝT POUŽITA A KOPÍROVÁNA TŘETÍ OSOBOU, JÍ PŘEDÁNA, ČI JINAK S NÍM NAKLÁDÁNO BEZ PÍSEMNÉHO POVOLENÍ FIRMY CAD PROJEKT PLUS, S.R.O.

ZEMĚ : ČR	AKCE: MĚSTSKÝ HŘBITOV V PROSTĚJOVĚ	CAD PROJEKT PLUS s.r.o. — ARCHITEKTONICKÁ A PROJEKČNÍ KANCELÁŘ, RIEGROVA 2, 796 01 PROSTĚJOV, Tel.: 582 344 477, Fax: 582 344 446, www.cadprojektplus.cz, IČ: 25587293, DIČ: CZ25587293	
KRAJ : OLOMOUCKÝ			
POVĚŘ.OBEC: PROSTĚJOV	ZŘÍZENÍ KOLUMBÁRÍ - 4. ETAPA		
MÍSTO : PROSTĚJOV			
INVESTOR : Statutární město Prostějov, nám. T.G.Masaryka 130/14, 796 01 Prostějov		ARCH. ČÍSLO : 1328	
HLAV.INŽ.PROJ. : ING.ARCH.L.LANGER :	OBSAH: D1.1. - ARCHIT. STAVEBNÍ ŘEŠENÍ SO-02.1 SESTAVA - PŮDORYS A POHLED	DATUM : 03/2020	VÝTISK. Č.
ARCHITEKT : ING.ARCH.Z.BERAN :		STUPEŇ : DÚSP	
VYPRACOVAL : ING.ARCH.Z.BERAN :		MĚŘÍTKO : 1:50 / ČÍSLO VÝKRESU : D1.1.05	
KRESLIL : ING.ARCH.Z.BERAN :			