



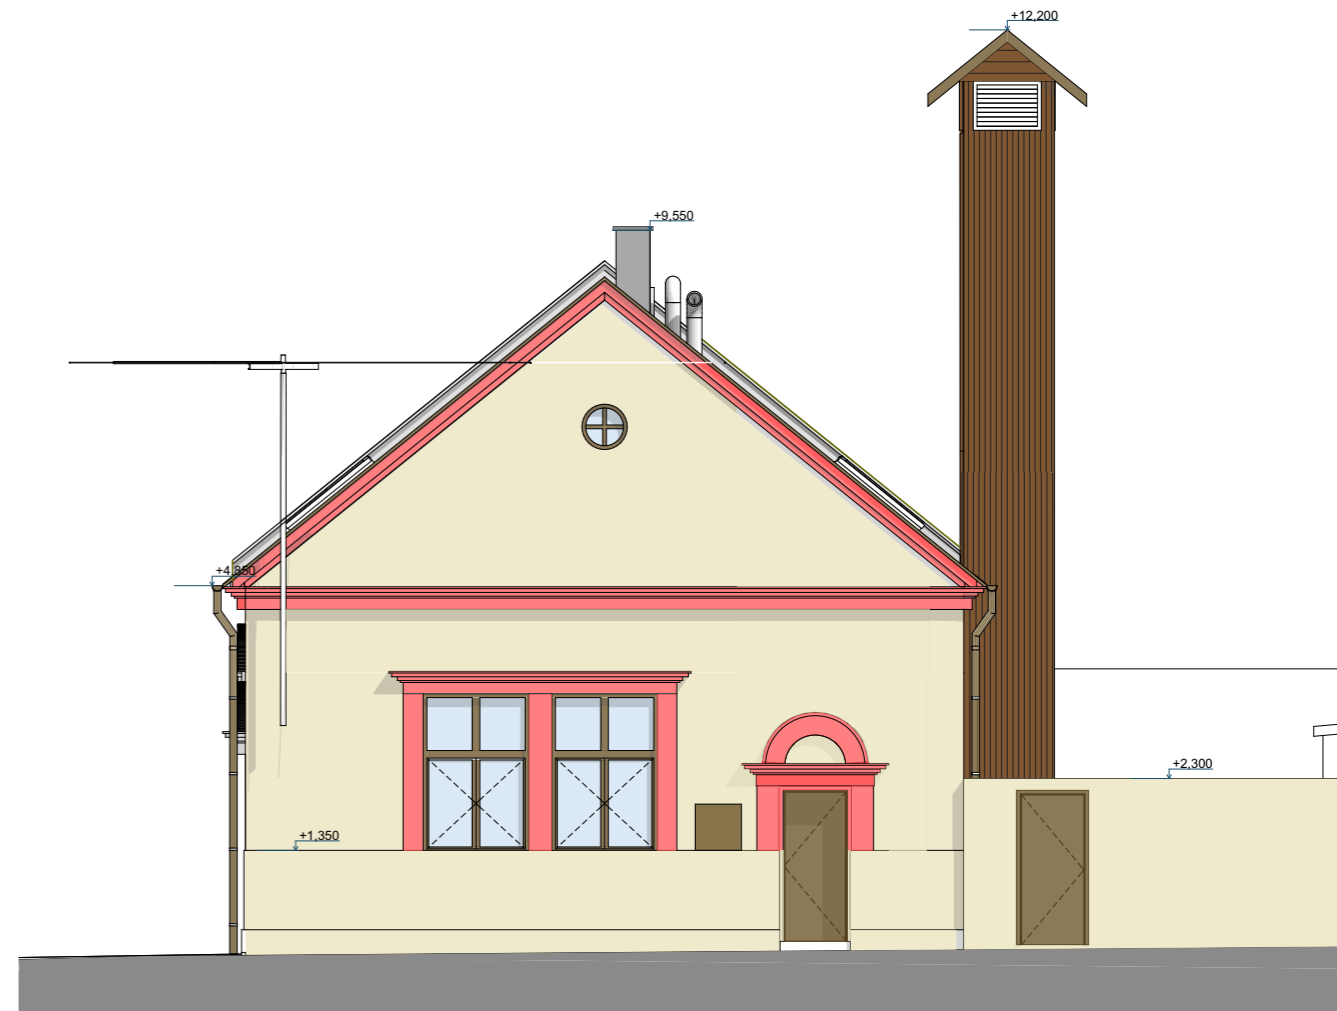

POHLED VÝCHODNÍ (ULICE)



POHLED SEVERNÍ (ULICE)

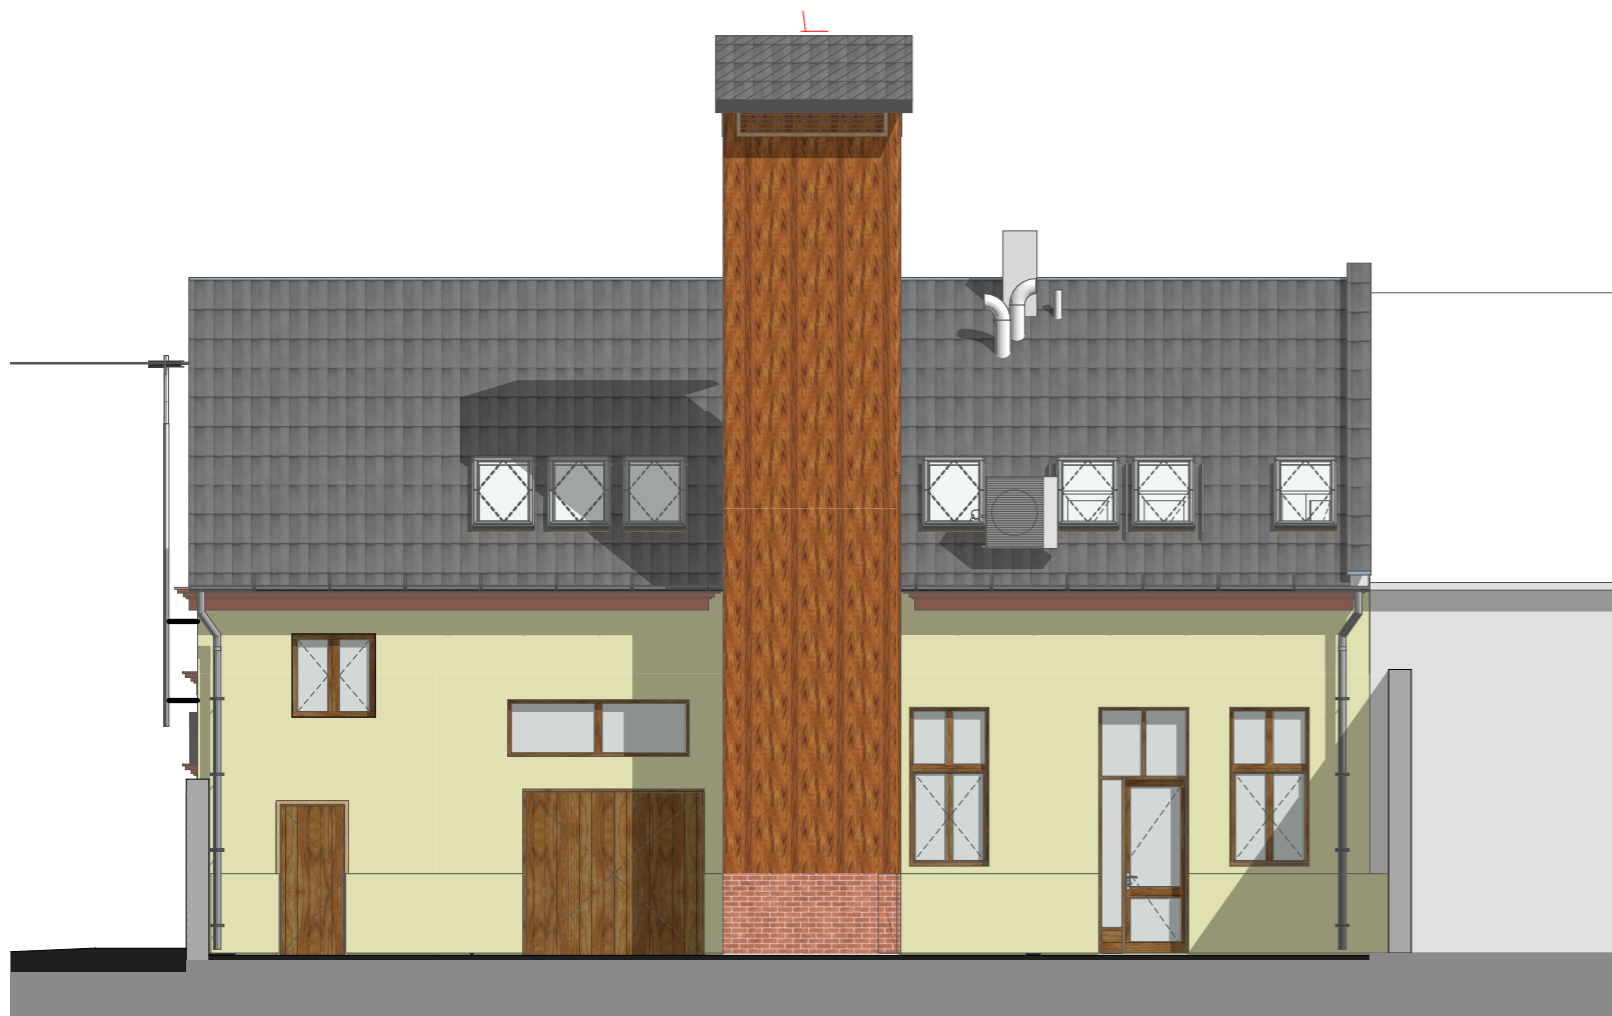

POHLED ZÁPADNÍ (DVŮR)



Ing. Zdeněk Fišer
autorizovaný inženýr

projektová činnost ve výstavbě
IČO 415 00 393

Zahradní 28/4
496 04 PROSTĚJOV

tel. 603 577 663
e-mail zdenek.fiser@volny.cz
datovka : uuajdfk

hip: Ing. Z. Fišer

název akce:
**Přestavba půdních prostor v objektu hasičské
zbrojnice v Krasicích**

autorizace:

objednatel:
Statutární město Prostějov
Nám. T.G. Masaryka 130/14, 796 01 Prostějov

Č. zakázky: F08/2023

Ing. Z. Fišer

měřítko: 1:100

stupeň: DSP

vypracoval: kolektiv

místo: Prostějov

kraj: OLOMOUCKÝ

datum: 06/2023

obsah:

POHLEDY VÝCHOD,ZÁPAD,SEVER

část/výkres :

D01. 08