



# ZASTÁVKOVÝ OZNAČNÍK - SAMOSTATNÁ ZASTÁVKA AUTOBUSU

INTELIGENTNÍ ZASTÁVKY MHD PROSTĚJOV

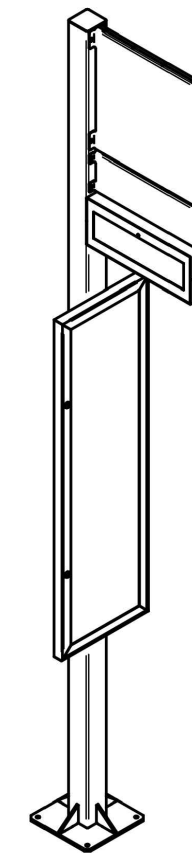

QR + ODKAZ NA PDF:  
<https://1url.cz/ducQd>

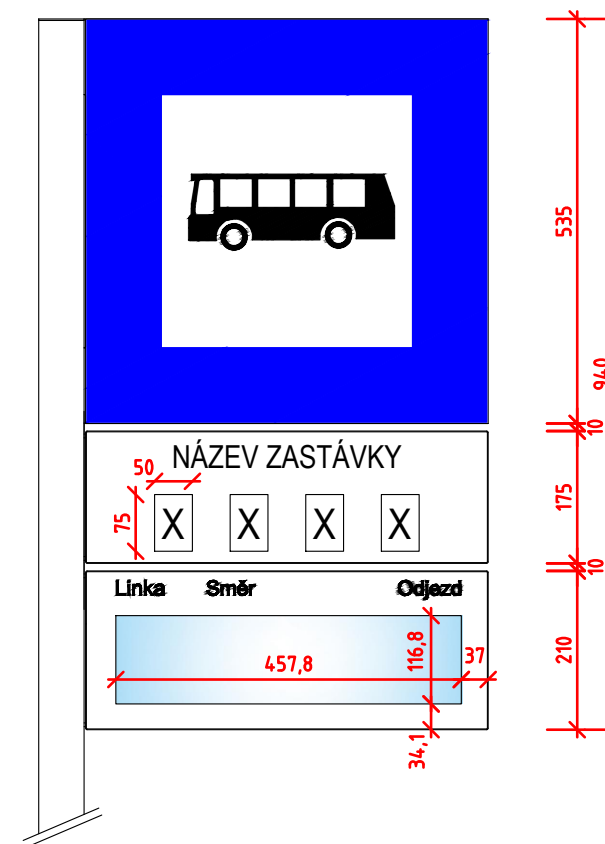

Smart Layout



AUTORIZAČNÍ RAZÍTKO:

STAVEBNÍ ÚŘAD RAZÍTKO:

VYPRACOVAL:	KONTROLOVAL:	<b>OK</b> ONDŘEJ KUBA PROJEKTOVÁ ČINNOST   DOPRAVNÍ STAVBY mob.: +420 728 476 321 email: dopravnistavby@pm.me
Ondřej Kuba	Ondřej Kuba	
MÍSTO STAVBY:	Město Prostějov, okres Prostějov	DATUM: 02/2024
KRAJ:	Olomoucký	STUPEŇ: DÚS
STAVEBNÍK:	Statutární město Prostějov, IČ: 00288659, nám. T.G.Masaryka 130/14, 796 01 Prostějov	FORMÁT: 2A4

NÁZEV AKCE:  
Inteligentní zastávky MHD Prostějov

STAVEBNÍ OBJEKT, NÁZEV VÝKRESU:  
D. Zjednodušená výkresová dokumentace

MĚŘÍTKO: 1:20/10  
ZAK. ČÍSLO: OK-05-2024  
ČÁST: D  
VÝKRES Č.: P.Č.

## ZASTÁVKOVÝ OZNAČNÍK - SAMOSTATNÁ ZASTÁVKA AUTOBUSU

002.1

**POZNÁMKA:**

INFORMAČNÍ PANEL MUSÍ BÝT V SOULADU SE SMĚNICÍ EVROPSKÉHO PARLAMENTU A RADY 2010/40/EU.