


NÁVRH

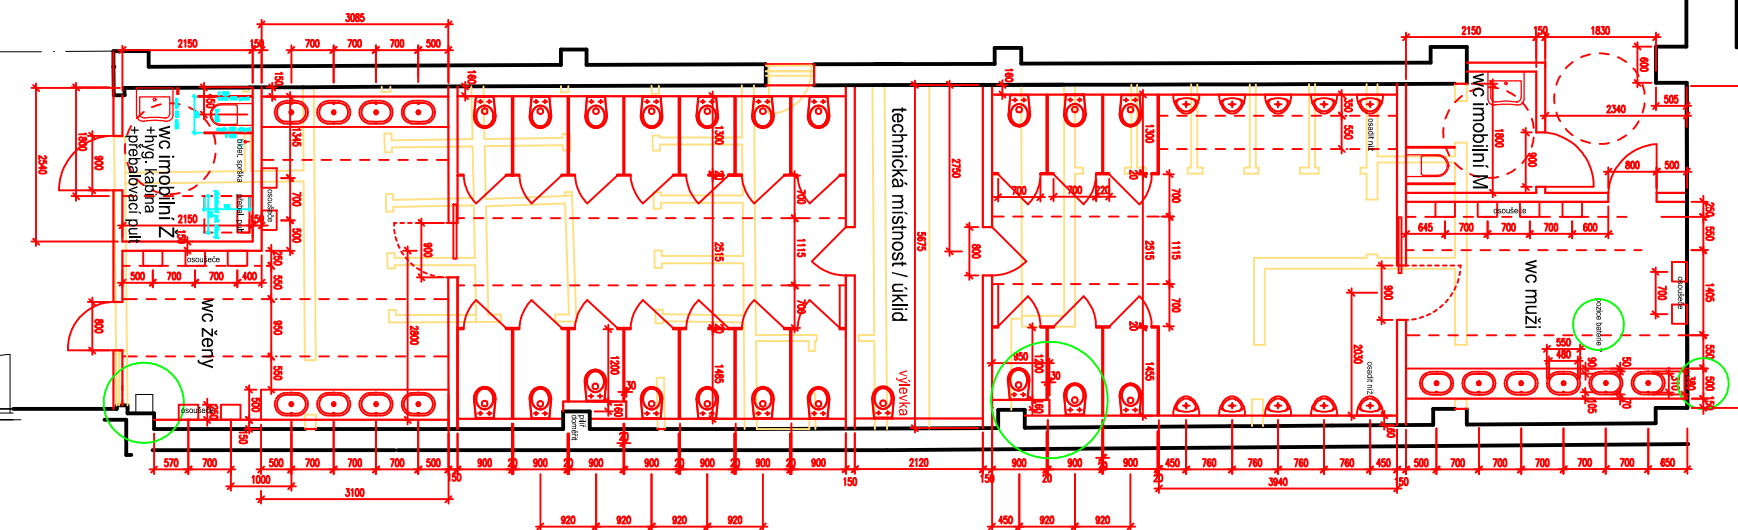

POČET NÁVŠTĚNÍKŮ 900

450 ŽEN

1/50 = 9 WC KABIN **NÁVRH = 14**


450 MUŽŮ

1/100 = 5 WC KABIN **NÁVRH = 6**

1/50 = 9 PISOÁRŮ **NÁVRH = 10**

STÁVAJÍCÍ STAV

č. m.	název místnosti	m ²
142	úklidová komora	1,54 m ²
143	Predsín	8,04 m ²
144	WC	22,11 m ²
145	WC	2,02 m ²
146	Pisoar	16,79 m ²
147	Místnost sánětek	8,08 m ²
148	Umývárna	1,43 m ²
149	WC	1,28 m ²
150	Hyg. kabina	2,35 m ²
151	WC	33,67 m ²
152	WC	2,40 m ²
153	Predsín	11,87 m ²
154	Predsín	2,75 m ²
155	WC	1,21 m ²

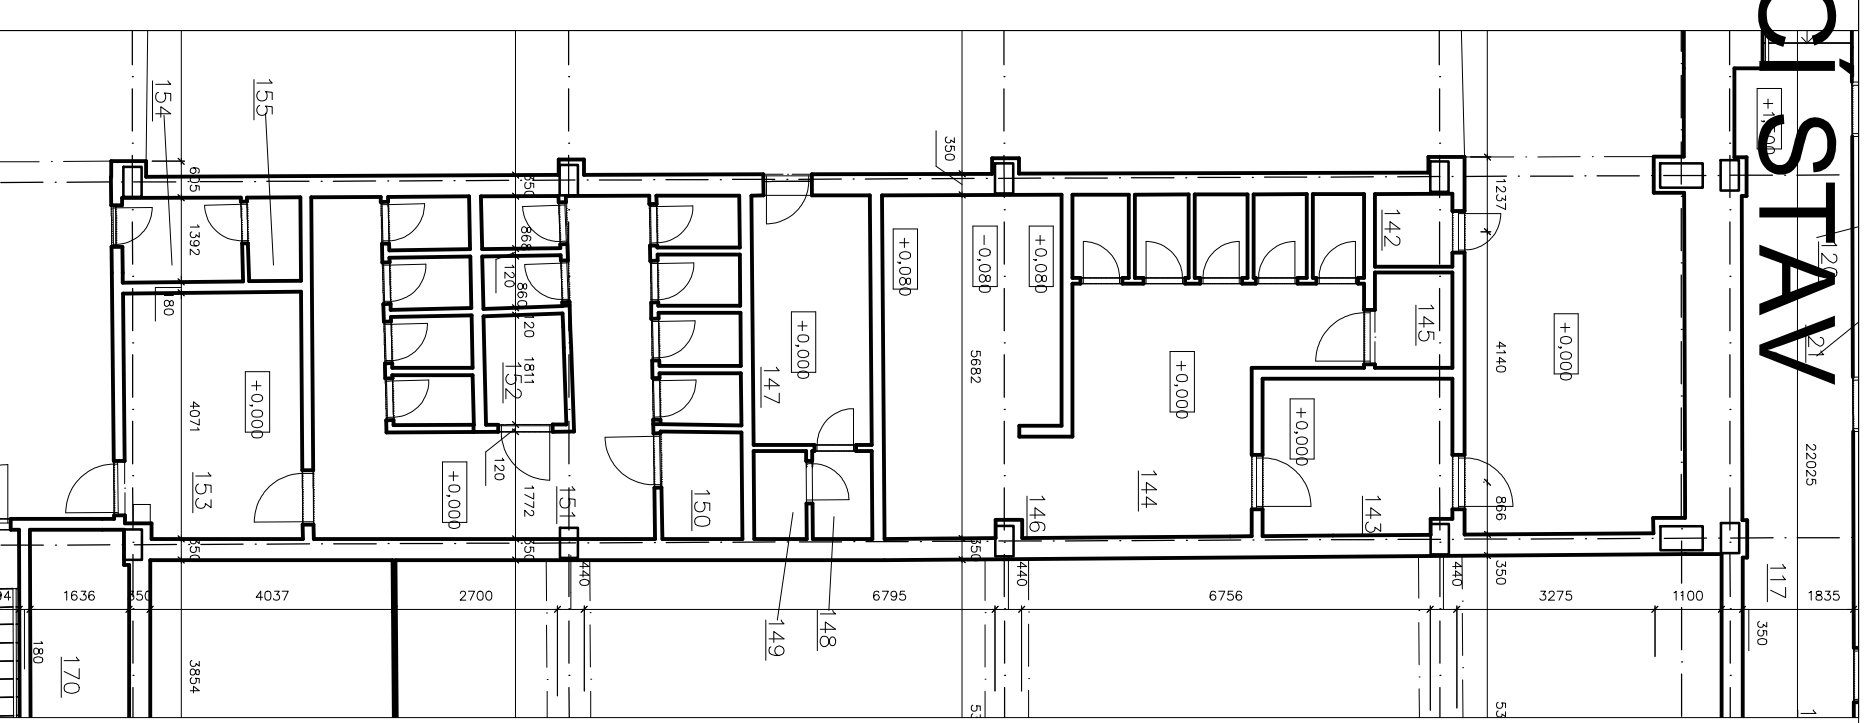

Rekonstrukce hygienického zařízení pro návštěvníky Kulturního a společenského centra v Prostějově