






MÍSTO STAVBY – DETAILNÍ ZAKRES DO ORTOFOTOMAPY / BEZ MĚŘITKA

MÍSTO STAVBY – FOTOGRAFIE STÁVAJÍCÍHO STAVU

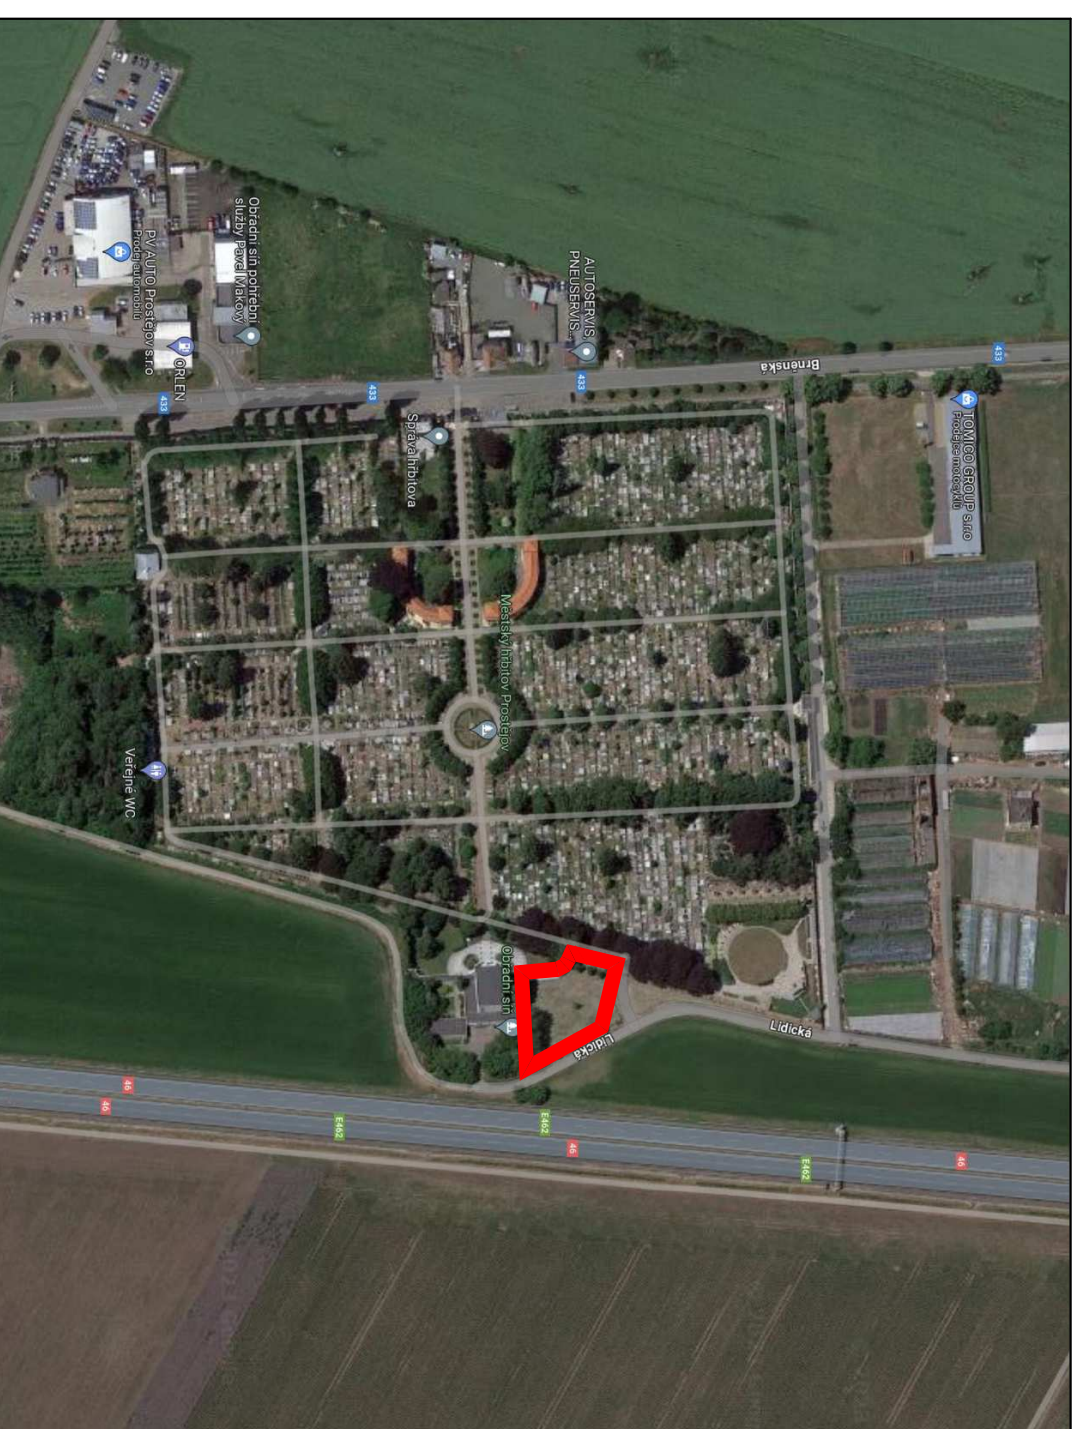

MÍSTO STAVBY – ORIENTAČNÍ ZAKRES DO ORTOFOTOMAPY, M1:1500

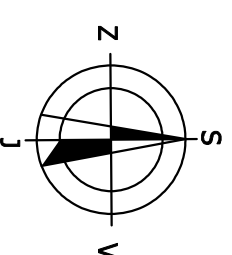

ZEMĚ : ČR	AKCE :	MĚSTSKÝ HRĚBITOV V PROSTĚJOVĚ	 ARCHITEKTONICKÁ A PROJEKČNÍ KANCELÁŘ RIEGRŮVA 2 796 01 PROSTĚJOV Tel.: 582 344 477 Fax: 582 344 446 www.cadprojektplus.cz IČ: 25587293, DIČ: CZ25587293
KRAJ : OLOMOUCKÝ	POVĚŘ.OBEC: PROSTĚJOV	ROZŠÍŘENÍ AREÁLU - PROJEKTOVÁ DOKUMENTACE	
MÍSTO : PROSTĚJOV	INVESTOR : STATUTÁRNÍ MĚSTO PROSTĚJOV, NÁM. T.G. MASARYKA 130/14, 79601 PROSTĚJOV	PARCELY č. 6644/2, 6644/4, 667/11, 6644/3, 6644/6, K.Ú. PROSTĚJOV	ARCH. ČÍSLO : 1347
HLAVNÍZ.PROJ. : ING.ARCH.LLANGER	HLAVNÍ ARCHITKT : ING.ARCH.ZBERAN	GENERÁLNÍ PROJEKTANT CAD PROJEKT PLUS, S.R.O.	DATUM : 03.2024
ARCHITTEKT :	ZPRACOVATEL DÍLU:	ING. IVANA HYNKOVÁ, DANUŠE VACOVÁ, PROJEKTOVÉ STŘEDISKO, ŽERANOVSKÁ 8, 796 01 PROSTĚJOV	STUPĚŇ : DPS

VEDOUcí PROJEKCE ING.I.HYŇKOVÁ	ODP.PROJ.STAVBY ING.I.HYŇKOVÁ	ODP.PROJ.PROFESE ING.I.HYŇKOVÁ	VYPRACOVAL ING.I.HYŇKOVÁ	ING.IVANA HYNKOVÁ, DANUŠE VACOVÁ PROJEKTOVÉ STŘEDISKO ŽERANOVSKÁ 8, 796 01 PROSTĚJOV
INVESTOR	STATUTÁRNÍ MĚSTO PROSTĚJOV	Č. ZAKÁZKY	40-799	
MĚSTSKÝ HRĚBITOV V PROSTĚJOVĚ		FORMÁT	2 A4	DATUM
- ROZŠÍŘENÍ AREÁLU - PROJEKTOVÁ DOKUMENTACE		STUPĚŇ	PROFESE	DIL
SITUACE ŠIRŠÍCH VZTAHŮ		DŮR+DŠP	C	PARĚ
		MĚŘITKO	1:1500	Č. VÝKRESU
				C.1