


Vymezení řešeného území, Přehled dotčených parcel

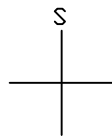

LEGENDA

- Hranice řešeného území
- 6547/1 Hranice dotčených parcel, parcelne číslo
- 6547/1 Hranice okolních parcel, parcelne číslo
- 6547/1 Parcelne číslo
- ▲ Vstup do řešeného území



Prvky ÚSES - Za Cihelnou, Prostějov

Přehled dotčených parcel

parcela č.	číslo LV	celková výměra (m ²)	dotčená výměra (m ²)	způsob využití	druh pozemku	vlastník	katastrální území
LBC 18							
6472/1	10001	32353	32353	jiná plocha	ostatní plocha	Statutární město Prostějov	Prostějov
6472/3	10001	22858	7968		orná půda	Statutární město Prostějov	Prostějov
6481	10001	2238	836		trvalý travní porost	Statutární město Prostějov	Prostějov
6485	10001	17833	367		orná půda	Statutární město Prostějov	Prostějov
6489	10001	20265	3126		orná půda	Statutární město Prostějov	Prostějov
6490	10001	8017	1982		orná půda	Statutární město Prostějov	Prostějov
6469	10001	8705	8705		orná půda	Statutární město Prostějov	Prostějov
LBC 18 celkem (ha, m²)		5,5337	55337				
LBK 15							
6472/3	10001	22858	1066		orná půda	Statutární město Prostějov	Prostějov
6486	10001	8888	3413		orná půda	Statutární město Prostějov	Prostějov
LBK 15 celkem (ha, m²)		0,4479	4479				
Celkem ha/m²		5,9816	59816				

ZODPOVĚDNÝ PROJEKTANT: Ing. Markéta SPRINZLOVÁ, Ph.D.		FLORSTYL®
VYPRACOVAL:	Ing. Markéta SPRINZLOVÁ, Ph.D.	
MÍSTO: k. ú. Prostějov, k. ú. Žešov	OBEC: k. ú. Prostějov, k. ú. Žešov	
INVESTOR: Statutární město Prostějov		
AKCE:		Náměstí Svobody 362, 686 04 Kunovice IČD: 60731346 DIČ: CZ60731346
Prvky ÚSES - Za cihelnou		www.florstyl.cz atelier@florstyl.cz +420 571 893 141
		STUPEŇ PD: DPS
		DATUM: 05/ 2022
		FORMÁT: 2 A4
OBSAH VÝKRESU : Vymezení řešeného území, Přehled dotčených parcel		MĚŘITKO: 1:4000
		ČÍSLO VÝKRESU: C1

Situace stávajícího stavu




LEGENDA

- Hranice řešeného území
- 6547/1 Hranice dotčených parcel, parcelne číslo
- 6547/1 Hranice okolních parcel, parcelne číslo
- 6547/1 Parcelne číslo
- Zemědělsky využívané plochy (pole)
- Polní cesta


LEGENDA ING. SÍTÍ

- - Vodovod
- ↗ - Silové vedení - el.
- ~ - Sdělovací kabel

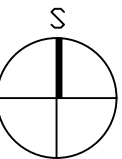

ZODPOVĚDNÝ PROJEKTANT: Ing. Markéta SPRINZLOVÁ, Ph.D.			
VYPRACOVAL:	Ing. Markéta SPRINZLOVÁ, Ph.D.		
MÍSTO: k. ú. Prostějov, k. ú. Žešov	OBEC: k. ú. Prostějov, k. ú. Žešov		
INVESTOR: Statutární město Prostějov		Náměstí Svobody 362, 686 04 Kunovice IČD: 60731346 DIČ: CZ60731346 www.florstyl.cz atelier@florstyl.cz +420 571 893 141	
AKCE: Prvky ÚSES - Za cihelnou			
STUPEŇ PD: DPS		DATUM: 04/ 2022	FORMÁT: 2 A4
OBSAH VÝKRESU : Situace stávajícího stavu		MĚŘITKO: 1:2500	ČÍSLO VÝKRESU: C2


OSAZOVACÍ MODUL - STROMY - kombinace do sucha

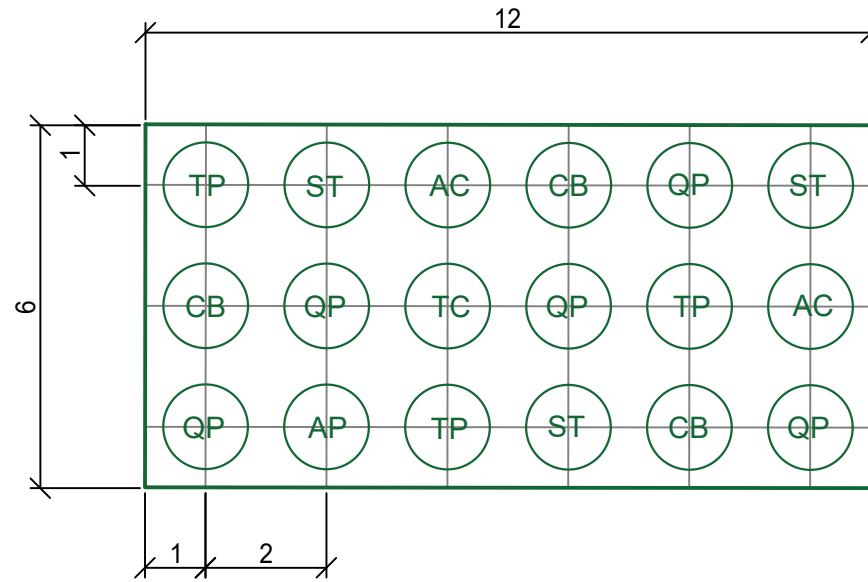

- AC Acer campestre 2 ks
- AP Acer platanoides 1 ks
- CB Carpinus betulus 3 ks
- QP Quercus petraea 5 ks
- ST Sorbus torminalis 3 ks
- TP Tilia platyphyllos 3 ks
- TC Tilia cordata 1 ks

modul stromy
plocha 6 x 12 m
18 ks stromů


OSAZOVACÍ MODUL - VYŠŠÍ KEŘE

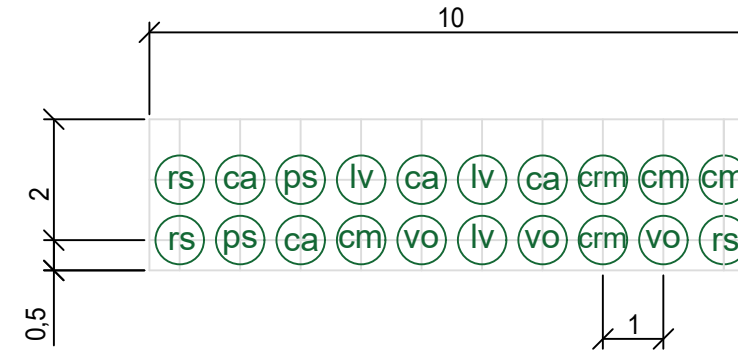

- ca Corylus avellana 4 ks
- cm Cornus monogyna 3 ks
- cl Crataegus monogyna 2 ks
- lv Ligustrum vulgare 3 ks
- ps Prunus spinosa 2 ks
- rc Rhamnus cathartica 3 ks
- vo Viburnum opulus 3 ks

modul keře - vyšší keře
plocha 2,5 x 10 m
20 ks keřů

OSAZOVACÍ MODUL - NIŽŠÍ KEŘE

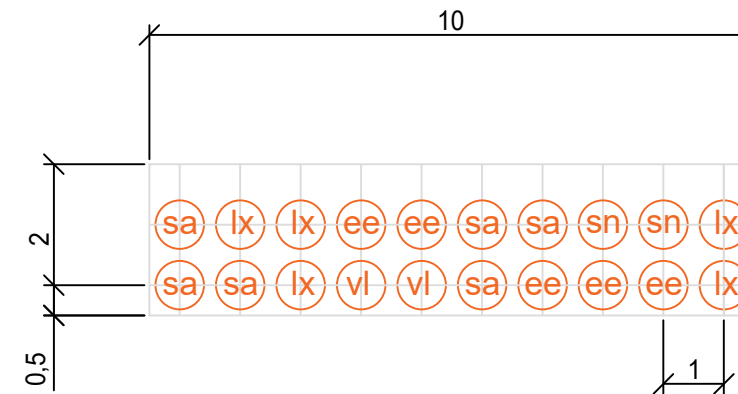


- ee Euonymus europaea 5 ks
- lx Lonicera xylosteum 5 ks
- sa Swida sanguinea 6 ks
- vl Viburnum lantana 2 ks
- sn Sambucus nigra 2 ks

modul keře - nižší keře
plocha 2,5 x 10 m
20 ks keřů

ZODPOVĚDNÝ PROJEKTANT: Ing. Markéta SPRINZLOVÁ, Ph.D.		FLORSTYL®
VYPRACOVAL:	Ing. Markéta SPRINZLOVÁ, Ph.D.	
MÍSTO: k. ú. Prostějov, k. ú. Žešov	OBEČ: k. ú. Prostějov, k. ú. Žešov	
INVESTOR: Statutární město Prostějov		Náměstí Svobody 362, 686 04 Kunovice IČD: 60731346 DIČ: CZ60731346 www.florstyl.cz atelier@florstyl.cz +420 571 893 141
AKCE:		
Prvky ÚSES - Za cihelnou		STUPEŇ PD: DPS
		DATUM: 04/ 2022
		FORMÁT: 2 A4
OBSAH VÝKRESU: Osazovací plán – moduly stromy, keře		MĚŘÍTKO: 1:120
		ČÍSLO VÝKRESU: C3

Osazovací plán - moduly stromy, keře

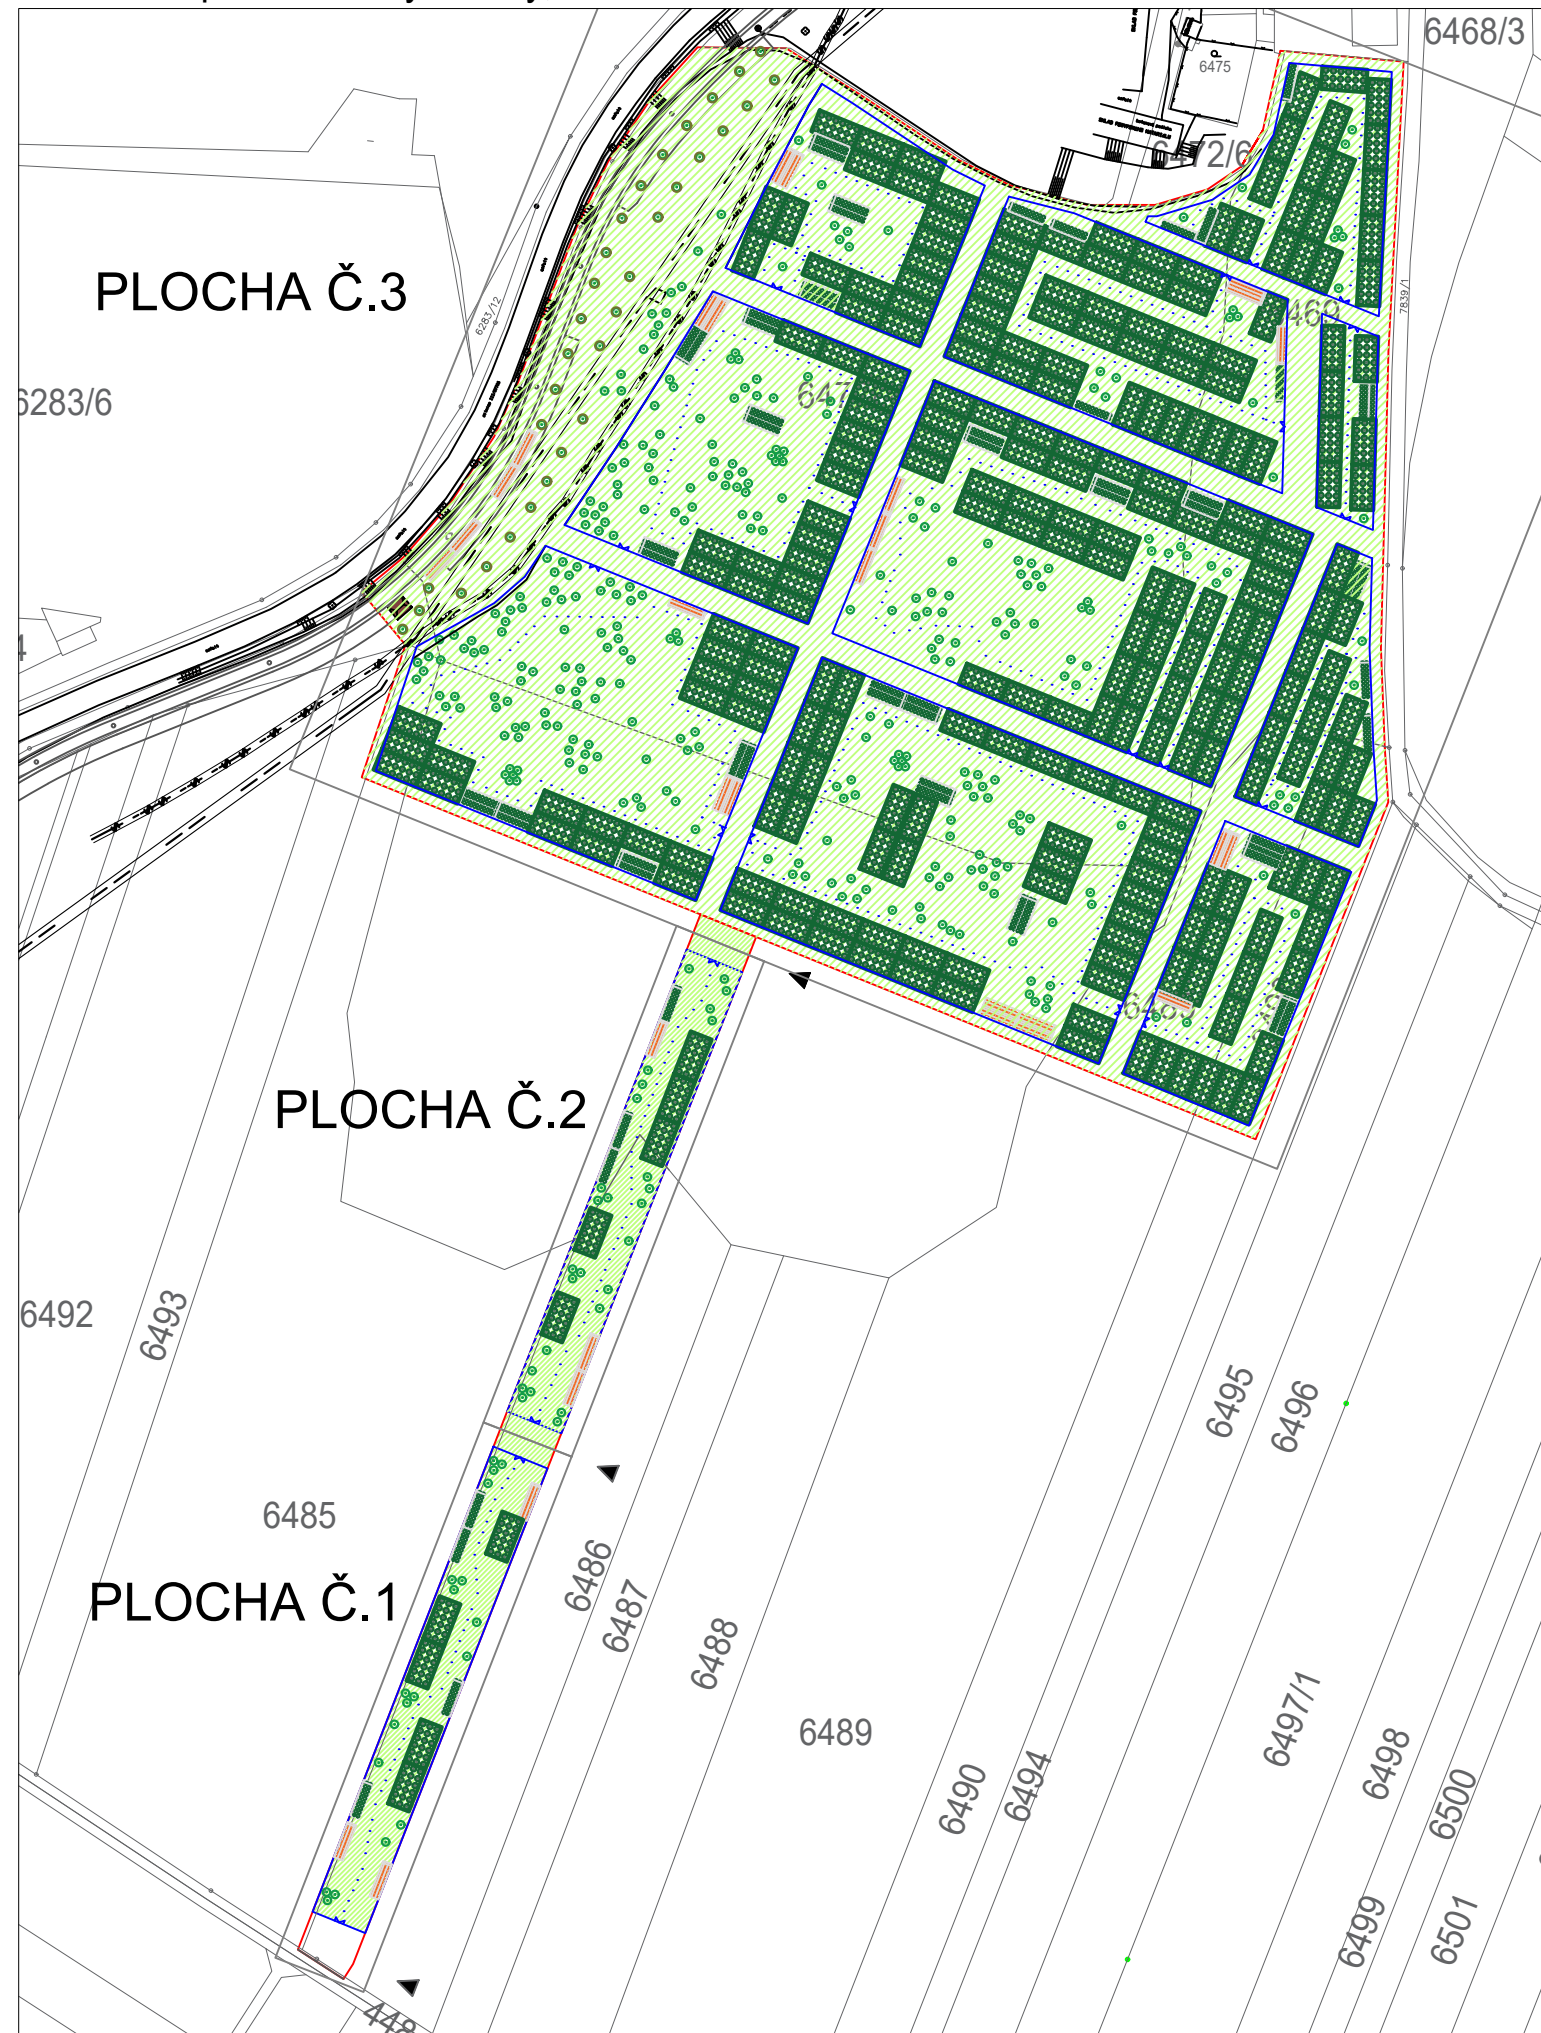


LEGENDA

- Hranice řešeného území
- Hranice dotčených parcel, parcelne číslo
- Hranice okolních parcel, parcelne číslo
- Parcelne číslo
- Navržený luční trávník
- Modul stromy (z odrostků)
- Modul keře - vyšší
- Modul keře - nižší
- Strom ok 6-8
- Strom ok 10-12
- Oplocenka/brána
- Obslužná ulička

LEGENDA ING. SÍTÍ

- Vodovod
- Silové vedení - el.
- Sdělovací kabel


Průběh sítí je pouze orientační. Před zahájením prací musí dojít k vytyčení sítí v terénu. Přesné umístění stromů provede autorský dozor spolu s realizátorem na základě skutečné polohy sítí. Přesné umístění nově vysazovaných stromů v porostech bude provedeno na základě péstebních zásahů do porostů ve spolupráci s autorským dozorem. Pro každý vysazovaný strom bude vyčištěna plocha keřů 4 m².

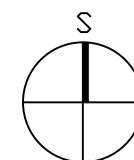


ZODPOVĚDNÝ PROJEKTANT: Ing. Markéta SPRINZLOVÁ, Ph.D.		FLORSTYL®
VYPRACOVAL:	Ing. Markéta SPRINZLOVÁ, Ph.D.	
MÍSTO: k. ú. Prostějov, k. ú. Žešov	OBEC: k. ú. Prostějov, k. ú. Žešov	
INVESTOR: Statutární město Prostějov		
AKCE:	Náměstí Svobody 362, 686 04 Kunovice IČD: 60731346 DIČ: CZ60731346	
	www.florstyl.cz atelier@florstyl.cz +420 571 893 141	
Prvky ÚSES - Za cihelnou		
STUPEŇ PD: DPS	DATUM: 04/ 2022	FORMÁT: 2 A4
OBSAH VÝKRESU: Osazovací plán – moduly stromy, keře	MĚŘITKO: 1:2500	ČÍSLO VÝKRESU: C4

Návrhová situace plocha č. 1, 2

Plocha č. 1

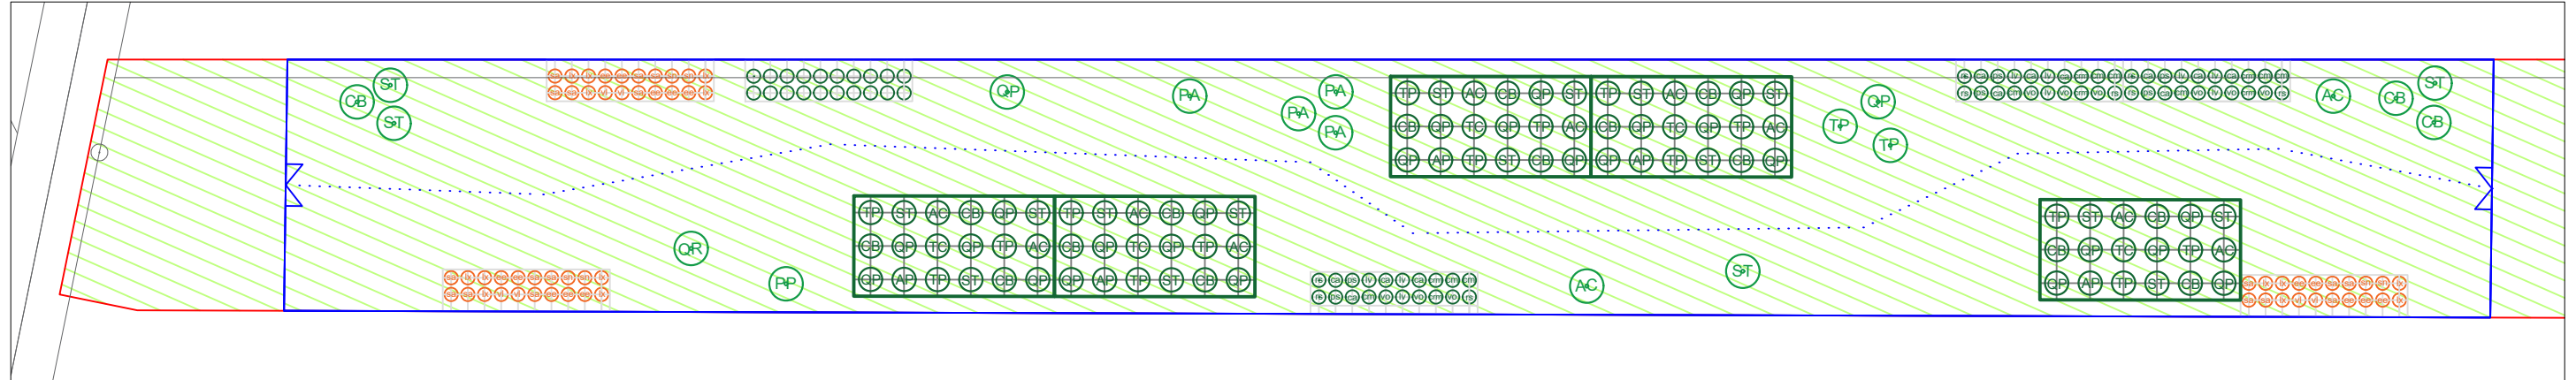

Plocha č. 2

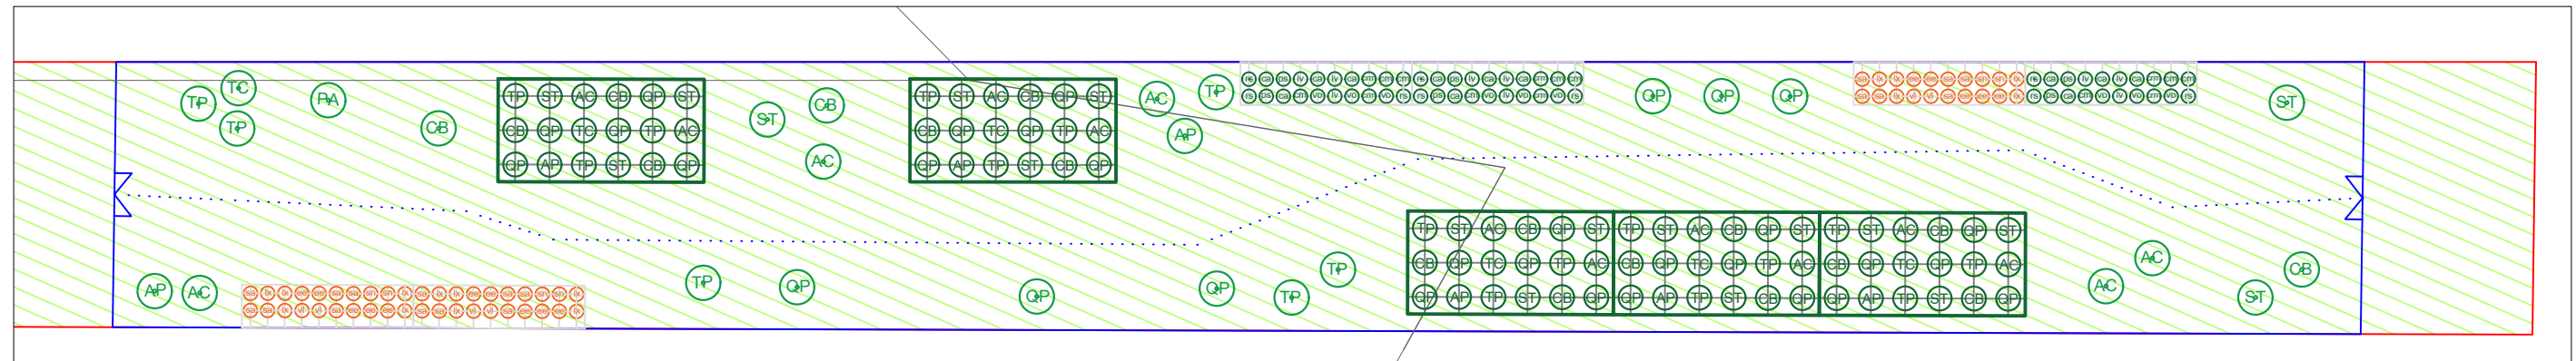

SEZNAM ROSTLIN č. 1


Stromy ok 6-8	19 ks	Vyšší keře	80 ks
AC Acer campestre	2 ks	ca Corylus avellana	16 ks
CB Carpinus betulus	3 ks	cm Cornus monogyna	12 ks
PA Prunus avium	4 ks	cl Crataegus monogyna	8 ks
PP Pyrus pyraeaster	1 ks	lv Ligustrum vulgare	12 ks
QP Quercus petraea	2 ks	ps Prunus spinosa	8 ks
QR Quercus robur	1 ks	rc Rhamnus cathartica	12 ks
ST Sorbus torminalis	4 ks	vo Viburnum opulus	12 ks
TP Tilia platyphyllos	2 ks		
Stromy z odrostků	90 ks	Nižší keře	60 ks
AC Acer campestre	10 ks	ee Euonymus europaea	15 ks
AP Acer pseudoplatanus	5 ks	lx Lonicera xylosteum	15 ks
CB Carpinus betulus	15 ks	sa Swida sanguinea	18 ks
QP Quercus petraea	25 ks	vl Viburnum lantana	6 ks
ST Sorbus torminalis	15 ks	sn Sambucus nigra	6 ks
TC Tilia cordata	5 ks		
TP Tilia platyphyllos	15 ks		

SEZNAM ROSTLIN č. 2

Stromy ok 6-8	27 ks	Vyšší keře	60 ks
AC Acer campestre	5 ks	ca Corylus avellana	12 ks
AP Acer pseudoplatanus	2 ks	cm Cornus monogyna	9 ks
CB Carpinus betulus	3 ks	cl Crataegus monogyna	6 ks
PA Prunus avium	1 ks	lv Ligustrum vulgare	9 ks
QP Quercus petraea	6 ks	ps Prunus spinosa	6 ks
ST Sorbus torminalis	3 ks	rc Rhamnus cathartica	9 ks
TP Tilia cordata	1 ks	vo Viburnum opulus	9 ks
TP Tilia platyphyllos	6 ks		
Stromy z odrostků	90 ks	Nižší keře	60 ks
AC Acer campestre	10 ks	ee Euonymus europaea	15 ks
AP Acer pseudoplatanus	5 ks	lx Lonicera xylosteum	15 ks
CB Carpinus betulus	15 ks	sa Swida sanguinea	18 ks
QP Quercus petraea	25 ks	vl Viburnum lantana	6 ks
ST Sorbus torminalis	15 ks	sn Sambucus nigra	6 ks
TC Tilia cordata	5 ks		
TP Tilia platyphyllos	15 ks		

LEGENDA

	Hranice řešeného území		Modul keře - nižší
	6547/1 Hranice dotčených parcel, parcelne číslo		Strom ok 6-8
	6547/1 Hranice okolních parcel, parcelne číslo		Strom ok 10-12
	6547/1 Parcelne číslo		Oplocenka/brána
	Navržený luční trávník		Obslužná ulička
	Modul stromy (z odrostků)		
	Modul keře - vyšší		

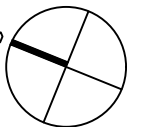

Průběh sítí je pouze orientační. Před zahájením prací musí dojít k vytyčení sítí v terénu. Přesné umístění stromů provede autorský dozor spolu s realizátorem na základě skutečné polohy sítí.

Přesné umístění nově vysazovaných stromů v porostech bude provedeno na základě pěstebních zásahů do porostů ve spolupráci s autorským dozorem. Pro každý vysazovaný strom bude vyčištěna plocha keřů 4 m².

LEGENDA ING. SÍTÍ

	Vodovod
	Silové vedení - el.
	Sdělovací kabel

ZODPOVĚDNÝ PROJEKTANT: Ing. Markéta SPRINZLOVÁ, Ph.D.		
VYPRACOVAL:	Ing. Markéta SPRINZLOVÁ, Ph.D.	
MÍSTO: k. ú. Prostějov, k. ú. Žešov	OBEC: k. ú. Prostějov, k. ú. Žešov	
INVESTOR: Statutární město Prostějov		
AKCE:		Náměstí Svobody 362, 686 04 Kunovice IČD: 60731346 DIČ: CZ60731346
Prvky ÚSES - Za cihelnou		www.florstyl.cz atelier@florstyl.cz +420 571 893 141
		STUPEŇ PD: DPS DATUM: 04/ 2022 FORMÁT: 2 A4
OBSAH VÝKRESU: Návrhová situace plocha č.1, č2	MĚŘITKO: 1:350	ČÍSLO VÝKRESU: C5

Návrhová situace
plocha č.3




LEGENDA

- Hranice řešeného území
- 6547/1 Hranice dotčených parcel, parcelne číslo
- 6547/1 Hranice okolních parcel, parcelne číslo
- 6547/1 Parcelne číslo
- Navržený luční trávník
- Modul stromy (z odrostků)
- Modul keře - vyšší
- Modul keře - nižší
- Strom ok 6-8
- Strom ok 10-12
- Oplocenka/brána
- ⋯ Obslužná ulička

LEGENDA ING. SÍTÍ

- → — Vodovod
- → — Silové vedení - el.
- ~ — Sdělovací kabel

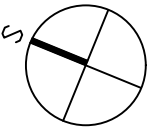

SEZNAM ROSTLIN č. 3

Stromy ok 6-8		312 ks	Stromy z odrostků		4446 ks
AC	Acer campestre	39 ks	AC	Acer campestre	494 ks
AP	Acer pseudoplatanus	14 ks	AP	Acer pseudoplatanus	247 ks
CB	Carpinus betulus	45 ks	CB	Carpinus betulus	741 ks
PA	Prunus avium	18 ks	QP	Quercus petraea	1235 ks
PP	Pyrus pyraeaster	13 ks	ST	Sorbus torminalis	741 ks
QP	Quercus petraea	70 ks	TC	Tilia cordata	247 ks
QR	Quercus robur	18 ks	TP	Tilia platyphyllos	741 ks
ST	Sorbus torminalis	34 ks	Vyšší keře		1080 ks
TC	Tilia cordata	16 ks	ca	Corylus avellana	216 ks
TP	Tilia platyphyllos	45 ks	cm	Cornus monogyna	162 ks
Stromy ok 10-12		32 ks	cl	Crataegus monogyna	108 ks
AP	Acer pseudoplatanus	13 ks	lv	Ligustrum vulgare	162 ks
PA	Prunus avium	1 ks	ps	Prunus spinosa	108 ks
QP	Quercus petraea	1 ks	rc	Rhamnus cathartica	162 ks
TP	Tilia platyphyllos	17 ks	vo	Viburnum opulus	162 ks
			Nižší keře		480 ks
			ee	Euonymus europaea	120 ks
			lx	Lonicera xylosteum	120 ks
			sa	Swida sanguinea	144 ks
			vl	Viburnum lantana	48 ks
			sn	Sambucus nigra	48 ks

Průběh sítí je pouze orientační. Před zahájením prací musí dojít k vytyčení sítí v terénu. Přesné umístění stromů provede autorský dozor spolu s realizátorem na základě skutečné polohy sítí. Přesné umístění nově vysazovaných stromů v porostech bude provedeno na základě péstebních zásahů do porostů ve spolupráci s autorským dozorem. Pro každý vysazovaný strom bude vyčištěna plocha keřů 4 m².

ZODPOVĚDNÝ PROJEKTANT: Ing. Markéta SPRINZLOVÁ, Ph.D.		FLORSTYL®
VYPRACOVAL:	Ing. Markéta SPRINZLOVÁ, Ph.D.	
MÍSTO: k. ú. Prostějov, k. ú. Žešov	OBEC: k. ú. Prostějov, k. ú. Žešov	
INVESTOR: Statutární město Prostějov		
AKCE:	Náměstí Svobody 362, 686 04 Kunovice IČD: 60731346 DIČ: CZ60731346	www.florstyl.cz atelier@florstyl.cz +420 571 893 141
Prvky ÚSES - Za cihelnou		STUPEŇ PD: DPS
		DATUM: 04/ 2022
		FORMÁT: 2 A4
OBSAH VÝKRESU: Návrhová situace plocha č.3	MĚŘITKO: 1:800	ČÍSLO VÝKRESU: C6

Koordinační situační výkres - polohopis




LEGENDA

- Hranice řešeného území
- 6547/1 Hranice dotčených parcel, parcelne číslo
- 6547/1 Hranice okolních parcel, parcelne číslo
- 6547/1 Parcelne číslo
- ▨ Navržený luční trávník
- Modul stromy (z odrostků)
- Modul keře - vyšší
- Modul keře - nižší
- Strom ok 6-8
- Strom ok 10-12
- Oplocenka/brána
- ⋯ Obslužná ulička
- X²⁵ Souřadnice bodů MZK

LEGENDA ING. SÍTÍ

- → — Vodovod
- ↗ — Silové vedení - el.
- ~ — Sdělovací kabel

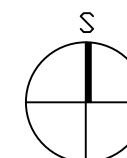


ZODPOVĚDNÝ PROJEKTANT: Ing. Markéta SPRINZLOVÁ, Ph.D.		FLORSTYL®
VYPRACOVAL:	Ing. Markéta SPRINZLOVÁ, Ph.D.	
MÍSTO: k. ú. Prostějov, k. ú. Žešov	OBEC: k. ú. Prostějov, k. ú. Žešov	
INVESTOR: Statutární město Prostějov		
AKCE:		Náměstí Svobody 362, 686 04 Kunovice IČD: 60731346 DIČ: CZ60731346
Prvky ÚSES - Za cihelnou		www.florstyl.cz atelier@florstyl.cz +420 571 893 141
		STUPEŇ PD: DPS
		DATUM: 04/ 2022 FORMÁT: 2 A4
OBSAH VÝKRESU: Koordináční situační výkres – polohopis		MĚŘÍTKO: 1:2000 ČÍSLO VÝKRESU: C07

SOUŘADNICE BODŮ MZK PROSTĚJOV	
číslo bodu	souřadnice bodu
1	X = -559828.2509 Y = -1136238.1643
2	X = -559766.0942 Y = -1136120.9194
3	X = -559776.7774 Y = -1136105.8078
4	X = -559714.5801 Y = -1135989.6581
5	X = -559812.1804 Y = -1135936.1329
6	X = -559726.9000 Y = -1135970.6477
7	X = -559720.4113 Y = -1135973.2738
8	X = -559620.2964 Y = -1136013.7924
9	X = -559613.8109 Y = -1136016.4172
10	X = -559580.4403 Y = -1136029.9229
11	X = -559554.0618 Y = -1135962.9256
12	X = -559580.0167 Y = -1135952.4212
13	X = -559587.5497 Y = -1135951.5300
14	X = -559551.6026 Y = -1135956.3693
15	X = -559584.1733 Y = -1135943.1873
16	X = -559557.1617 Y = -1135876.4462
17	X = -559547.7155 Y = -1135882.4269
18	X = -559553.7241 Y = -1135906.9335
19	X = -559547.5547 Y = -1135931.2519
20	X = -559547.5947 Y = -1135867.4903
21	X = -559556.5762 Y = -1135866.7500
22	X = -559561.2227 Y = -1135818.6001
23	X = -559546.2999 Y = -1135821.5085
24	X = -559546.0121 Y = -1135813.5530
25	X = -559542.8680 Y = -1135753.6354
26	X = -559549.1319 Y = -1135750.9688
27	X = -559566.9431 Y = -1135751.6047
28	X = -559569.8923 Y = -1135749.1918
29	X = -559572.0023 Y = -1135758.9667
30	X = -559580.4488 Y = -1135784.9752

SOUŘADNICE BODŮ MZK PROSTĚJOV	
číslo bodu	souřadnice bodu
31	X = -559603.0124 Y = -1135790.4648
32	X = -559620.8813 Y = -1135791.3238
33	X = -559585.1302 Y = -1135805.7931
34	X = -559570.3024 Y = -1135811.7942
35	X = -559570.5032 Y = -1135818.9271
36	X = -559571.0662 Y = -1135838.9191
37	X = -559577.7096 Y = -1135860.5785
38	X = -559661.1360 Y = -1135826.8141
39	X = -559645.3793 Y = -1135787.8818
40	X = -559651.8680 Y = -1135785.2557
41	X = -559694.1112 Y = -1135761.6862
42	X = -559708.2733 Y = -1135781.8456
43	X = -559717.2772 Y = -1135804.0926
44	X = -559667.6248 Y = -1135824.1880
45	X = -559663.7622 Y = -1135833.3028
46	X = -559563.6505 Y = -1135873.8201
47	X = -559590.6620 Y = -1135940.5612
48	X = -559604.5925 Y = -1135934.9232
49	X = -559612.9090 Y = -1135931.5574
50	X = -559673.9243 Y = -1135858.4117
51	X = -559653.8298 Y = -1135856.7410
52	X = -559659.0637 Y = -1135881.0629
53	X = -559626.3691 Y = -1135913.8426
54	X = -559663.6438 Y = -1135906.9105
55	X = -559670.2509 Y = -1135830.6767
56	X = -559686.0076 Y = -1135869.6090
57	X = -559733.0651 Y = -1135882.9277
58	X = -559722.3468 Y = -1135809.5924
59	X = -559712.6253 Y = -1135839.4180
60	X = -559705.7450 Y = -1135854.5945

SOUŘADNICE BODŮ MZK PROSTĚJOV	
číslo bodu	souřadnice bodu
61	X = -559729.9400 Y = -1135870.2529
62	X = -559756.0983 Y = -1135871.3320
63	X = -559766.2374 Y = -1135880.1369
64	X = -559724.0437 Y = -1135894.1304
65	X = -559699.8885 Y = -1135903.9065
66	X = -559710.3930 Y = -1135929.8614
67	X = -559722.3981 Y = -1135959.5241
68	X = -559776.1781 Y = -1135939.0346
69	X = -559800.8085 Y = -1135912.2316
70	X = -559794.7274 Y = -1135901.7462
71	X = -559761.6646 Y = -1135899.0943
72	X = -559762.8268 Y = -1135914.8693
73	X = -559693.3998 Y = -1135906.5327
74	X = -559679.9660 Y = -1135911.9696
75	X = -559593.2849 Y = -1135947.0512
76	X = -559615.7977 Y = -1136002.6675
77	X = -559638.2130 Y = -1135992.0493
78	X = -559715.9094 Y = -1135962.1503
79	X = -559674.5948 Y = -1135940.0345
80	X = -559633.4117 Y = -1135950.2294
81	X = -559640.9147 Y = -1135968.7687
82	X = -559804.4717 Y = -1135898.9801
83	X = -559808.3268 Y = -1135893.3899
84	X = -559798.7400 Y = -1135884.5340
85	X = -559788.9091 Y = -1135889.4824
86	X = -559776.0215 Y = -1135874.6183
87	X = -559780.8673 Y = -1135863.3781
88	X = -559767.6956 Y = -1135844.8391
89	X = -559744.4149 Y = -1135805.6732
90	X = -559746.4225 Y = -1135790.2728
91	X = -559706.0818 Y = -1135753.7021
92	X = -559709.7828 Y = -1135746.1580

ZODPOVĚDNÝ PROJEKTANT: Ing. Markéta SPRINZLOVÁ, Ph.D.		
VYPRACOVAL:	Ing. Markéta SPRINZLOVÁ, Ph.D.	
MÍSTO: k. ú. Prostějov, k. ú. Žešov	OBEC: k. ú. Prostějov, k. ú. Žešov	
INVESTOR: Statutární město Prostějov		
AKCE:		Náměstí Svobody 362, 686 04 Kunovice IČD: 60731346 DIČ: CZ60731346 www.florstyl.cz atelier@florstyl.cz +420 571 893 141
Prvky ÚSES - Za cihelnou		STUPEŇ PD: DPS
		DATUM: 04/ 2022 FORMÁT: 2 A4
OBSAH VÝKRESU: Souřadnice bodů MZK Prostějov		MĚŘITKO: ČÍSLO VÝKRESU: C08