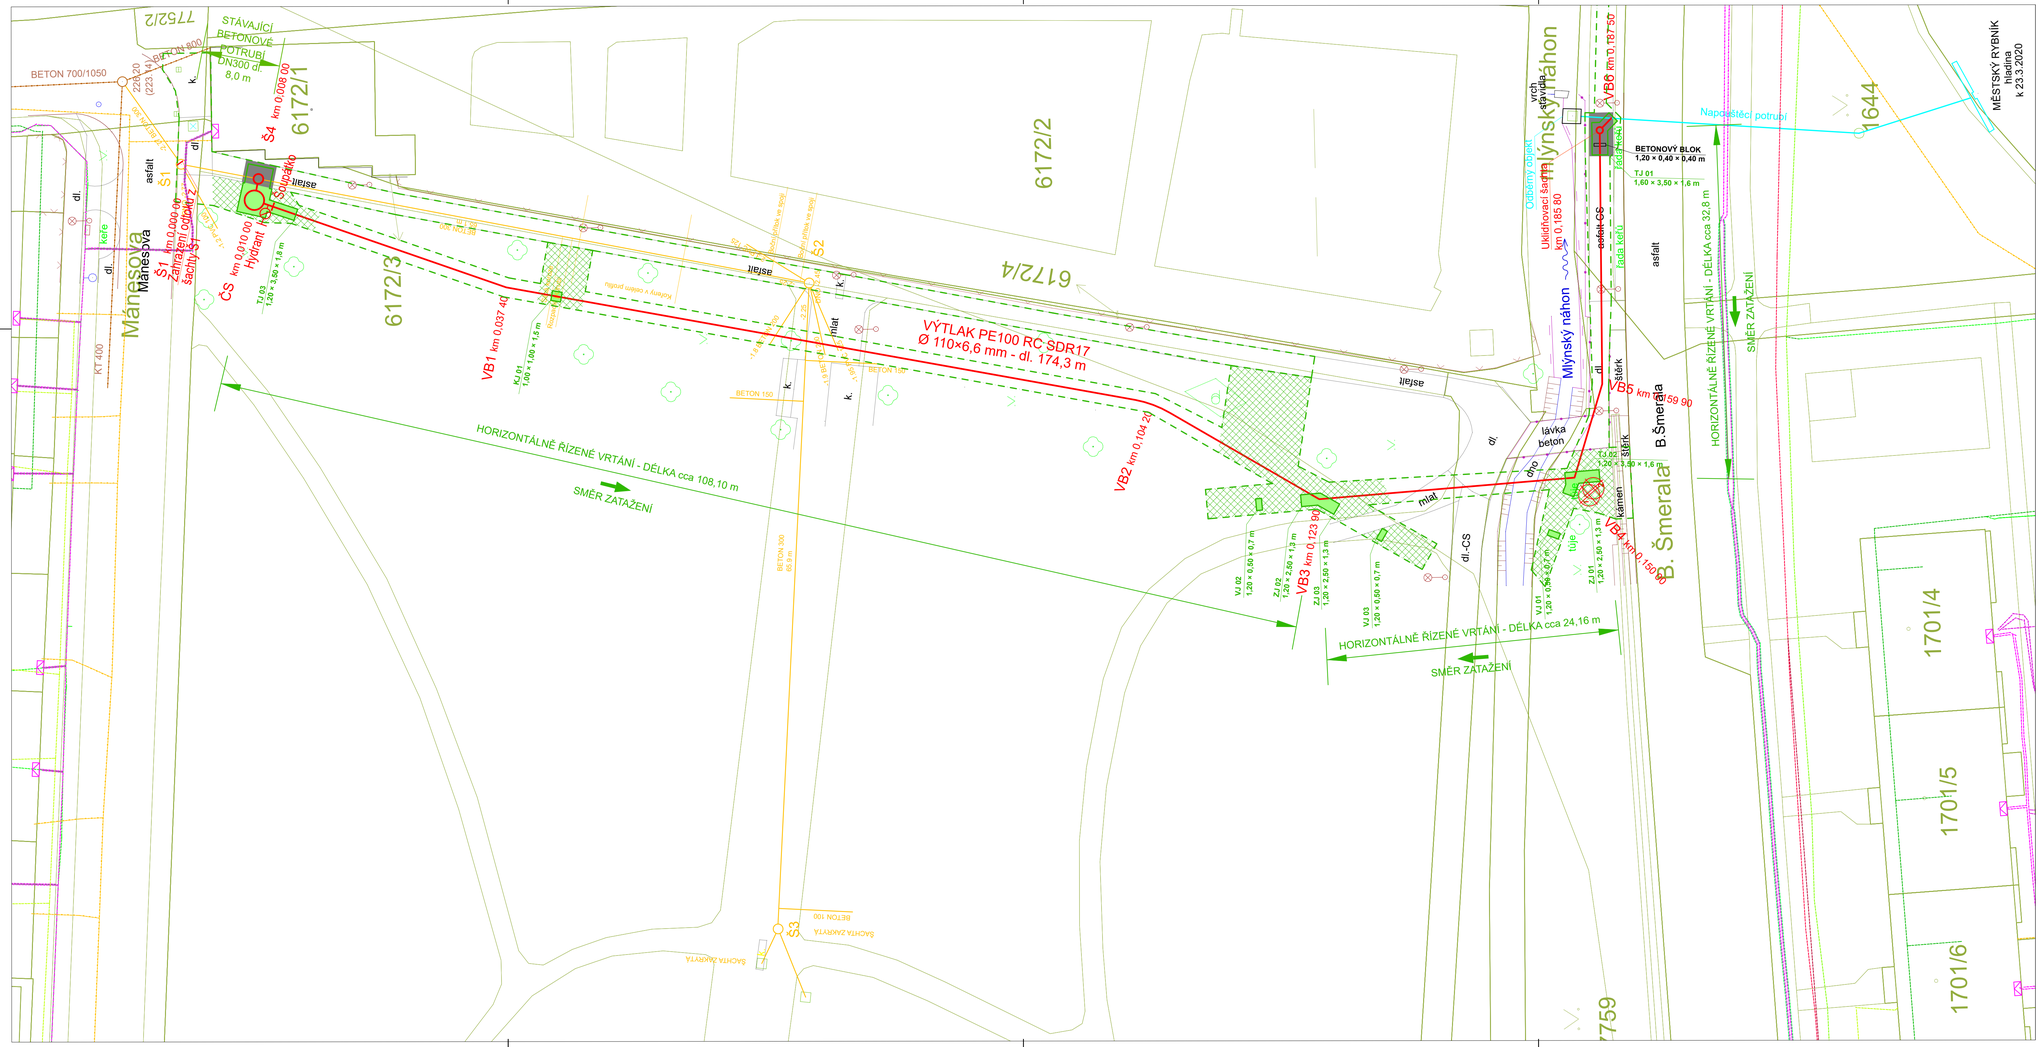

LEGENDA:

- KATASTR NEMOVITOSTÍ - HRANICE PARCEL
- ZAMĚŘENÍ

STÁVAJÍCÍ INŽENÝRSKÉ SÍTĚ

- PLYNOVOD
- PODZEMNÍ KABEL NN - EG.D
- PODZEMNÍ VEDENÍ VN - EG.D
- PODZEMNÍ VEDENÍ VN - ZRUŠENÉ - EG.D
- PODZEMNÍ VEDENÍ NN - ZRUŠENÉ - EG.D
- SDĚLOVACÍ KABEL EG.D
- SDĚLOVACÍ METALICKÝ KABEL NEPROVOZOVANÝ- CETIN
- SDĚLOVACÍ OPTICKÝ KABEL - CETIN
- SDĚLOVACÍ METALICKÝ KABEL - CETIN
- SDĚLOVACÍ OPTICKÝ KABEL LEAS INFO
- STÁVAJÍCÍ JEDNOTNÁ KANALIZACE
- ODVODŇOVACÍ POTRUBÍ KOLÁŘOVÝCH SADŮ
- NAPOUŠTĚCÍ POTRUBÍ MĚSTSKÉHO RYBNÍKA

NÁVRH

- VÝTLAČNÉ A PŘÍVÁDĚCÍ POTRUBÍ
- ČS — ČERPACÍ STANICE
- HRANICE MANIPULAČNÍHO PRUHU STAVBY
- KÁCENÍ KEŘE - 1 - TŮJE - 7 m³ - 2 - TIS - 3 m³

ÚPRAVY POVRCHŮ

- TRAVNATÝ POVRCH plocha: 26,40 m²
- ASFALTOVÝ CHODNÍK A CYKLOSTEZKA plocha: 19,0 m² profrezání: 10,0 m
- MANIPULAČNÍ PROSTOR STAVBY urovnání nerovností a oseti plocha: 251,0 m²

VÝŠKOVÝ SYSTÉM B.p.v. SOUŘADNICOVÝ SYSTÉM JTSK

VYPRACOVAL	ZODP.PROJEKTANT	HIP	SOUBOR	ZAK.ČÍSLO	vodis Olomouc s.r.o. Tavární 1059/41 772 11 Olomouc
ING. T. ŠLECHTOVÁ	ING. J. VYCHODIL			2021039	
OBJEDNATEL	Statutární město Prostějov náměstí T. G. Masaryka 130/14, 796 01, Prostějov			DATUM 09 / 2021	
ZAKÁZKA	Odvodnění Kolářových sadů			FORMÁT 10 A4	
C - SITUAČNÍ VÝKRESY				STUPEŇ DSP + DPS	MĚŘÍTKO 1 : 250
KOORDINAČNÍ SITUACE				Č.PŘÍLOHY C.3	Č.KOPIE