PŮDORYS

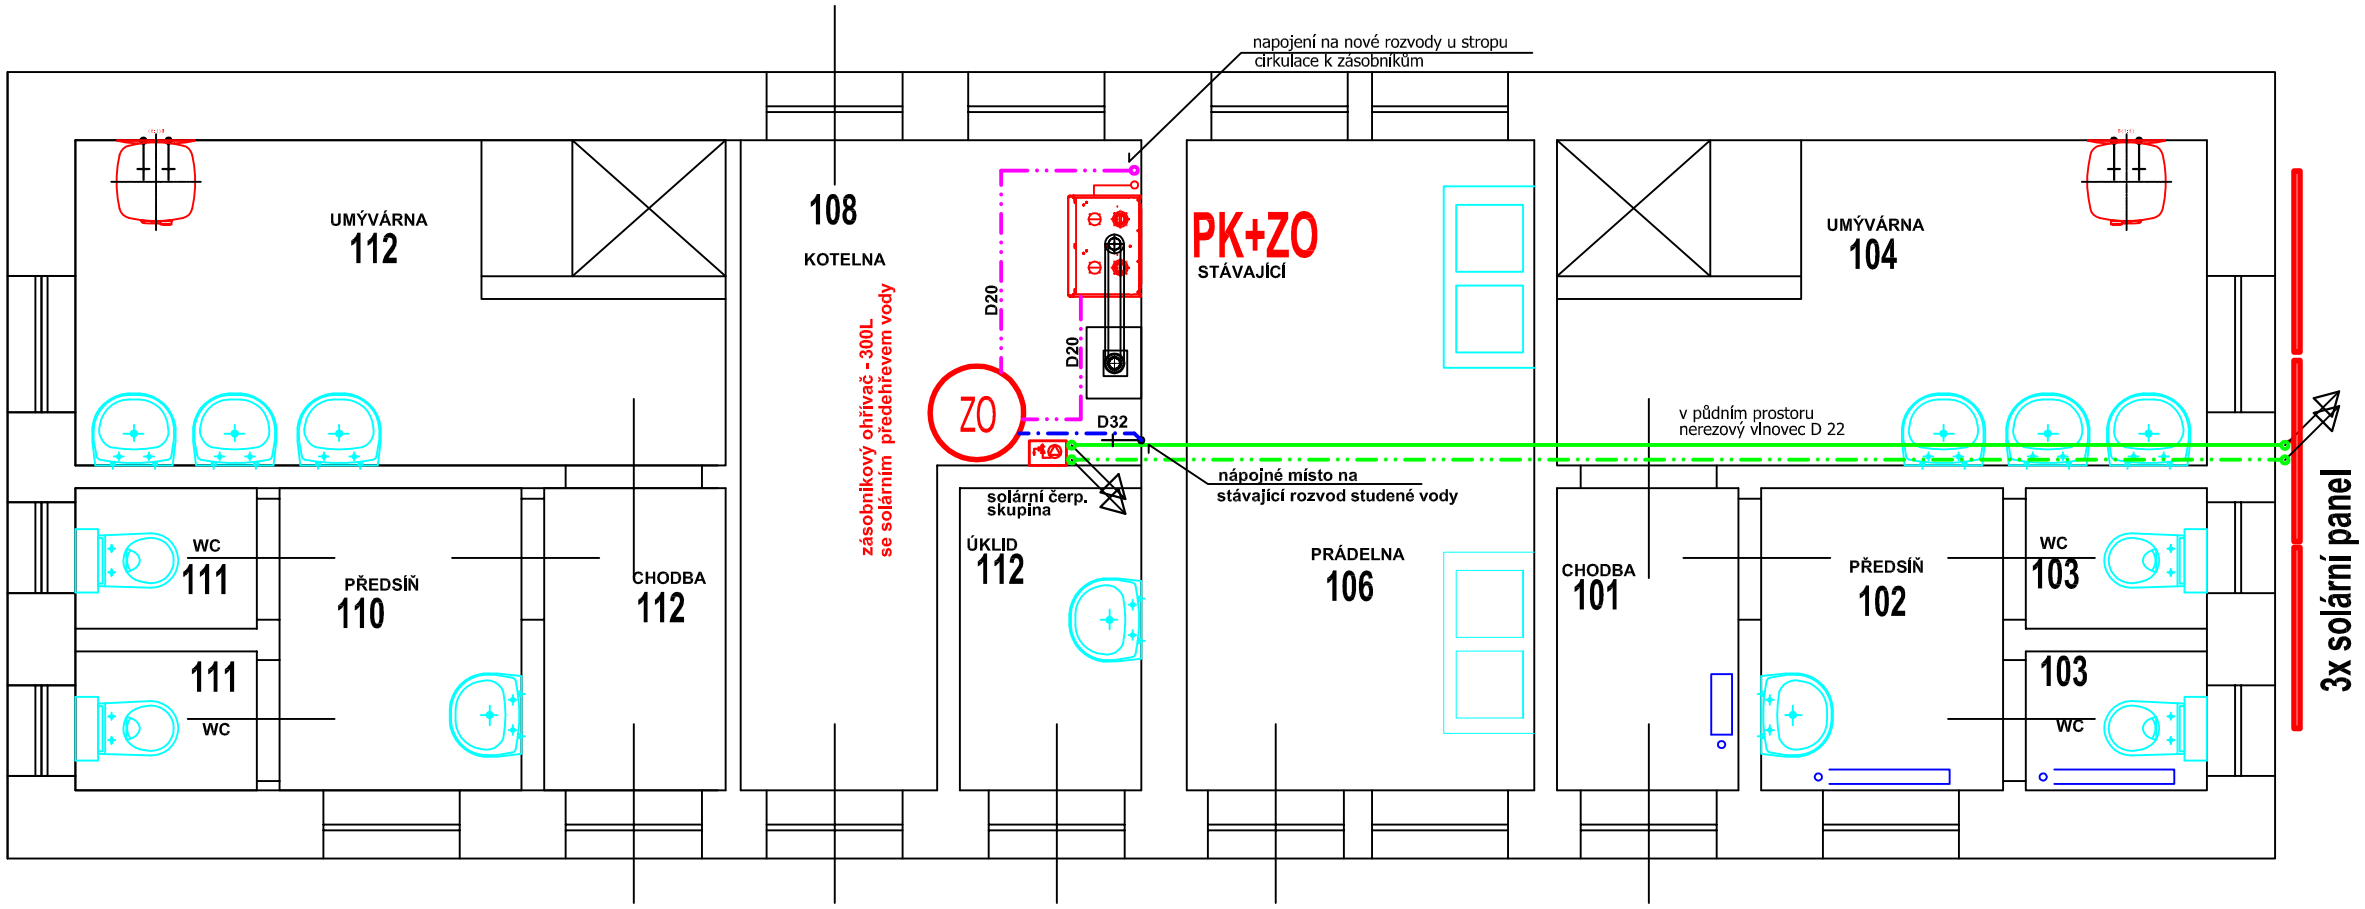

POHLED VÝCHODNÍ - OSAZENÍ PANELŮ

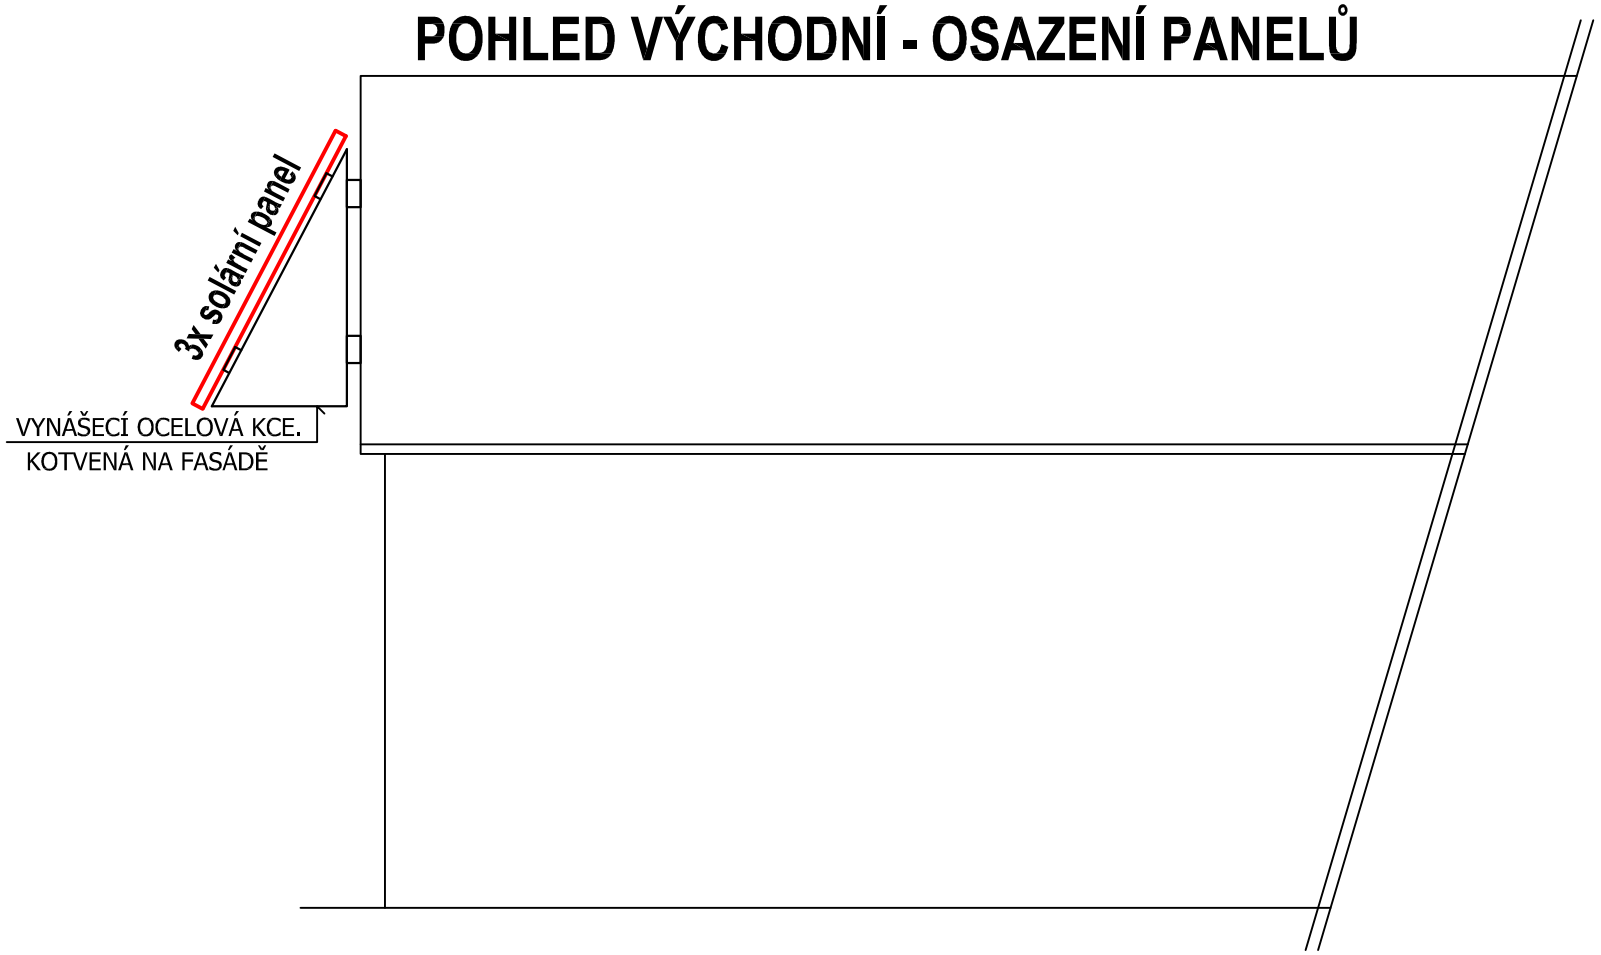

LEGENDA

3x solární panel

POTRUBÍ SOLÁRNÍHO KOLEKTORU - NEREZOVÝ VLNOVEC D 22

POTRUBÍ STUDENÉ VODY - plastové sendvičové PPR

POTRUBÍ CIRKULAČNÍ VODY - plastové sendvičové PPR

STAVTES
projekční kancelář
stavebně - technická spol. s r.o.
Tylova ul. č. 3 796 01 Prostějov
tel./fax (+420) 582 340 913
mob.603 577 663
e-mail: zdenek.flser@volny.cz

hip: Ing. M. Kejík	název akce: **Plynofikace azylového centra vč. nové kotelny a rozvodů tepla**		
podpis:			
změna:	Objekt: SOLÁRNÍ PŘEDEHŘEV TUV		zakázkové č.: 18/2021
	objednatel: Město Prostějov		stupeň: DSP
vypracoval: Ing. Martin Kejík	místo: Určická, Prostějov	kraj: Olomoucký	datum: 03/2022
autorizoval: Ing. Martin Kejík	měřítko: 1:50	formát: A2	část/č. výkresu: 02
paré č.:	obsah: **PŮDORYS**		