

# OZNÁMENÍ

## Magistrátu Města Prostějova

Obyvatelům města Prostějova a firmám na ul. Tovární  
Oznamujeme Vám, že **11. 04. – 21. 04. 2023** budou uzavřeny pozemní komunikace  
v rámci akce: „**Regenerace sídliště Svornosti – 1. etapa**“

Stavbu provádí „Sdružení Svornosti 2022“ zastoupeno reprezentantem sdružení  
INSTA CZ s.r.o., Jeremenkova 1142/42, 772 00 Olomouc, IČ: 25374311.  
Stavební dozor provádí pracovník Odboru rozvoje a investic Magistrátu  
města Prostějova, Ing. Lukáš Chytil.

**Od 11. dubna 2023 do 21. dubna 2023 nebudou průjezdné pozemní komunikace na ul. Tovární a ve vnitrobloku sídliště Svornosti, tzn. dojde k zamezení příjezdu k nemovitostem dotčených stavbou.**

**Bude probíhat frézování asfaltového povrchu a úprava podloží pozemních komunikací. Následně proběhne i pokládka nového asfaltového povrchu.**

**Z důvodu postupu provádění prací nebude možný průjezd stavbou ani pro zásobování a zaměstnance přilehlých firem na ul. Tovární.**

**Zároveň prosíme občany o vyparkování všech automobilů z parkovacích stání v lokalitě, která nebudou přístupná.**

V případě bližších informací kontaktujte Ing. Lukáše Chytila, telefon 582 329 383,  
e-mail [Lukas.Chytil@prostejov.eu](mailto:Lukas.Chytil@prostejov.eu)


Práce na stavbě za zhotovitele stavby firma INSTA CZ s.r.o. řídí stavbyvedoucí,  
pan Bc. Vlachynský, telefon 602 483 999, e-mail [vlachynsky@insta.cz](mailto:vlachynsky@insta.cz)

Omlouváme se za komplikace způsobené rekonstrukcí a děkujeme za pochopení.


V Prostějově dne 23. 03. 2023

MAGISTRÁT MĚSTA PROSTĚJOVA  
Odbor rozvoje a investic  
náměstí T.G. Masaryka 130/14  
796 01 Prostějov

Ing. Petr Brückner  
vedoucí Odboru rozvoje a investic

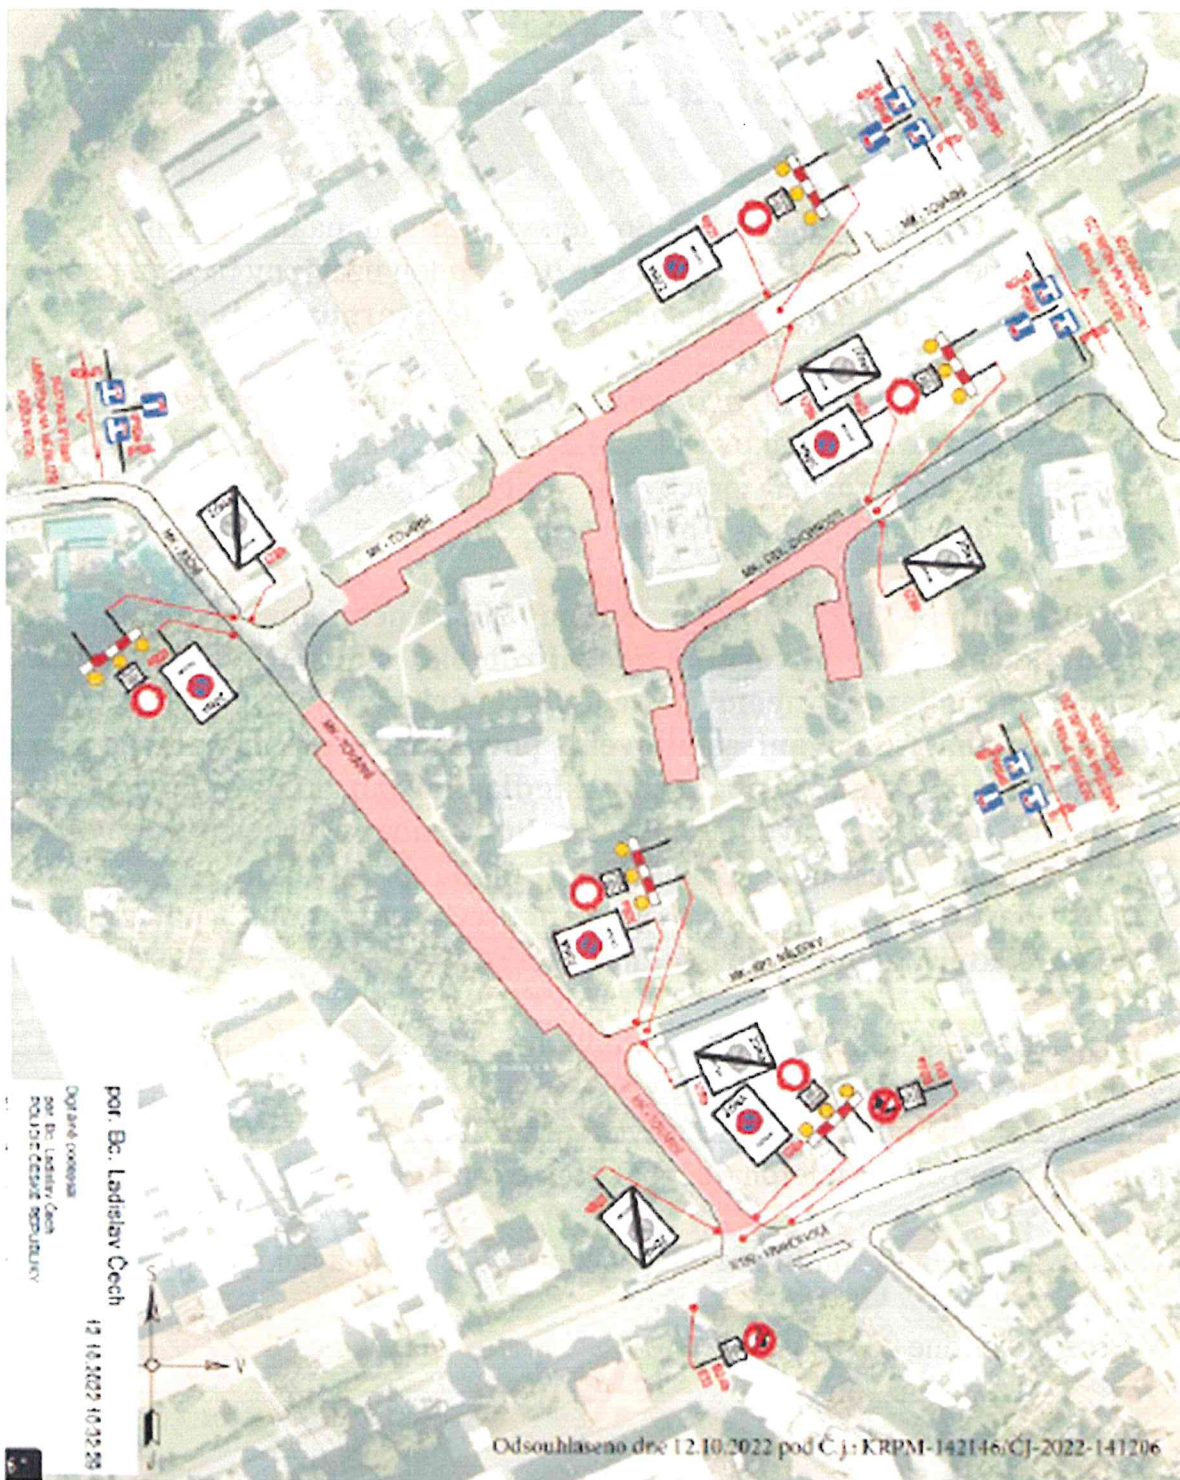

### VZOROVÉ PRACOVNÉ MÍSTO (UZAVÍRKA) NA CHODNÍČÍCH

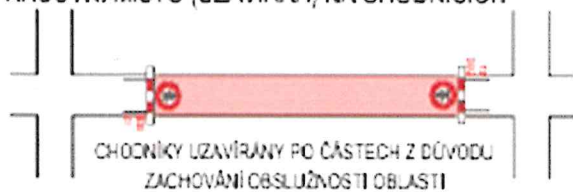

### LEGENDA:



A15

PŘECHODNÉ DOPRAVNÍ ZNAČENÍ



IP4

STÁVAJÍCÍ DOPRAVNÍ ZNAČENÍ



IP4

STÁVAJÍCÍ DOPRAVNÍ ZNAČENÍ DOČASNĚ ZRUŠENÉ



PRACOVNÍ MÍSTO



TEXT DODATKOVÉ TABULKY