**SITUACE**
**M 1:250**

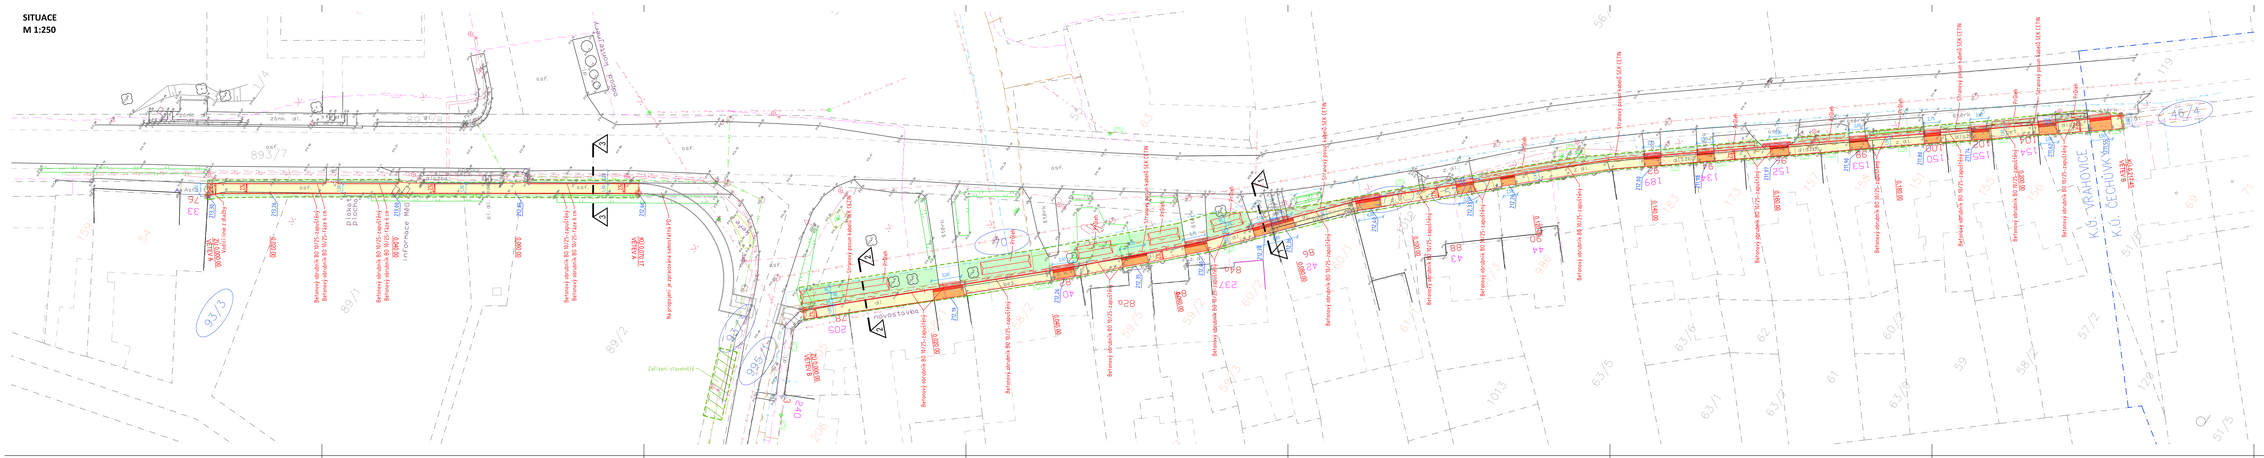

**LEGENDA:**

| STÁVAJÍCÍ | NÁVRH | |
|---|---|---|
| | | KOMUNIKACE–PŘEPRAVOVÁNÍ |
| | | ASFALTOBETON ACO 11 |
| | | SJEZD |
| | | DLAŽBA 20/10/8 ŠEDÁ |
| | | SJEZD–PŘEJÍŽDĚNÍ PO PŘÍKOPU |
| | | PŮVODNÍ DLAŽBA |
| | | SJEZD–OPRAVA PO PŘÍKOPU |
| | | DROBNÉ KAMENIVO FR. 16/32 |
| | | CHODNÍK |
| | | DLAŽBA 20/10/6 ŠEDÁ |
| | | ZELEŇ |
| | | TRAVNATÁ PLOCHA |
| | | BEZBARIÉROVÁ ÚPRAVA |
| | | DLAŽBA PÍSKOVÁ/ZÁMKOVÁ RELIÉFNÍ |
| | | HRANICE PARCEL–OLE KN |
| | | PARCELNÍ ČÍSLO–DLE KN |
| | | HRANICE ŘEŠENÉHO OZEMÍ |

**LEGENDA INŽENÝRSKÝCH SÍTÍ:**

| STÁVAJÍCÍ | NÁVRH | |
|---|---|---|
| | | KANALIZACE JEDNOTNÁ |
| | | KANALIZACE DEŠŤOVÁ |
| | | KANALIZACE SPLAŠKOVÁ |
| | | VODOVOD |
| | | PLYNOVOD NTL |
| | | PLYNOVOD STL |
| | | PLYNOVOD VTL |
| | | TEPLOVOD |
| | | DISTRIBUČNÍ ROZVOD NN NADZEMNÍ |
| | | DISTRIBUČNÍ ROZVOD NN PODZEMNÍ |
| | | DISTRIBUČNÍ ROZVOD VN NADZEMNÍ |
| | | DISTRIBUČNÍ ROZVOD VN PODZEMNÍ |
| | | SDĚLOVACÍ KABEL–ČETIN |
| | | ROZVOD VO PODZEMNÍ |
| T | | STOŽÁR VO |

**POZNÁMKA**
V RÁMCI OPRAVY BUDE PROVEDEN STRANOVÝ POSUN KABELU SEK ČETIN.
POSUN BUDE KONZULTOVÁN S TECHNIKEM ČETINU NA ZÁKLADĚ VYTÝČENÍ KABELŮ A DLE KOPANÝCH SOND PŘÍMO NA STAVBĚ.

SOUŘADNICOVÝ SYSTÉM: JTSK
VÝŠKOVÝ SYSTÉM: Balt p.v.
POLOHA STÁVAJÍCÍCH INŽENÝRSKÝCH SÍTÍ JE INFORMATIVNÍ

| | | | |
|---|---|---|---|
| HLAVNÍ PROJEKTANT | KONTROLOVAL | VYPRACOVAL | **ING. TOMÁŠ RUTH** |
| ING. TOMÁŠ RUTH | ING. TOMÁŠ RUTH | ING. TOMÁŠ RUTH | SEDMDESÁTÁ 7055, ZLÍN |
| INVESTOR | **STATUTÁRNÍ MĚSTO PROSTĚJOV** | | INFO@TOMASRUTH.CZ |
| | NÁM. T. G. MASARYKA 130/14, 796 01 PROSTĚJOV | | +420 775 194 456 |

| | | | |
|---|---|---|---|
| STAVBA | **OPRAVA CHODNÍKŮ UL. PŘEŠOVSKÁ A ČS. ARM. SBORU VE VRAHOVICÍCH** | FORMÁT | 8 A4 |
| | | DATUM | 07/2020 |
| | | STUPEŇ PD | DSP |
| | | MĚŘÍTKO | 1:250 |
| OBSAH | **SITUACE** | ČÍSLO VÝKRESU | PAŘÍ **D.2.** |


**SITUACE**
**M 1:250**


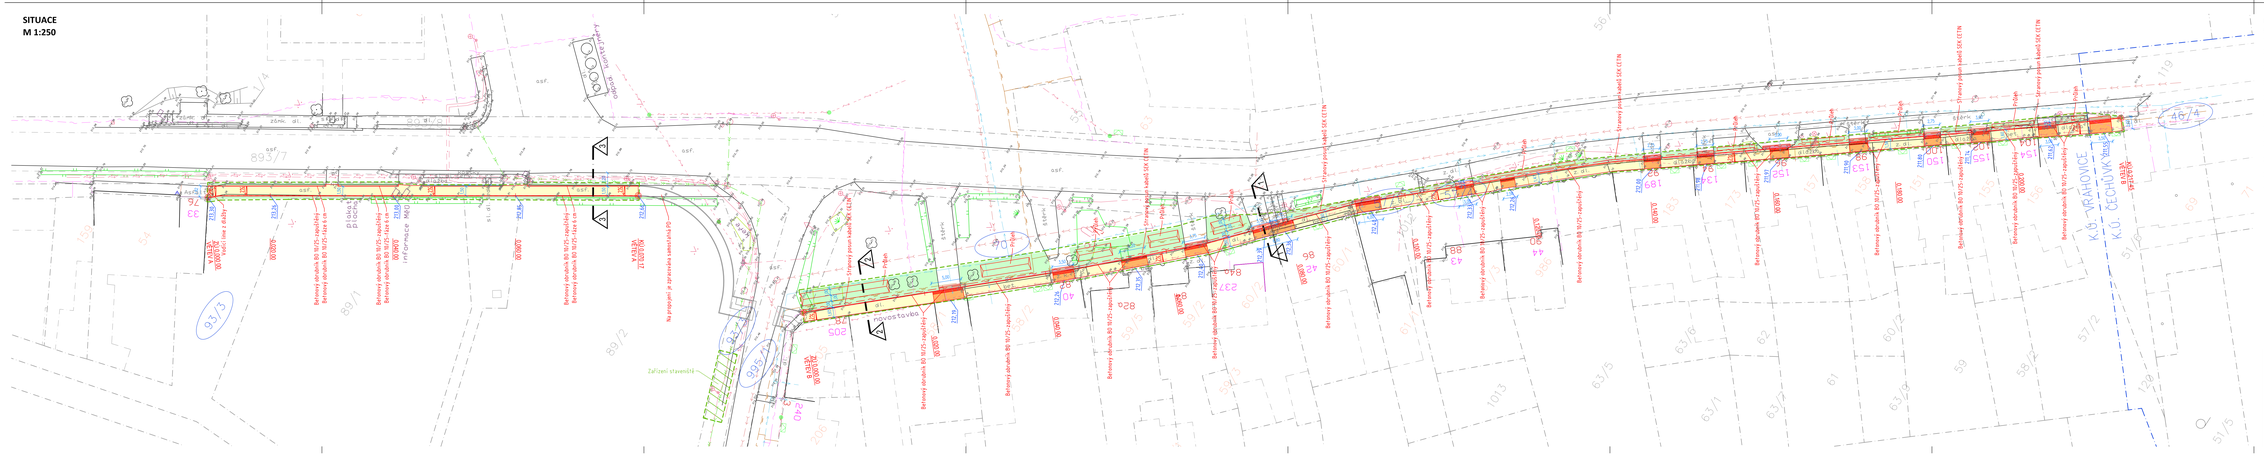


**LEGENDA:**

**LEGENDA INŽENÝRSKÝCH SÍTÍ:**

**POZNÁMKA**
V RÁMCI OPRAVY BUDE PROVEDEN STRANOVÝ POSUN KABELU SEK ČETIN.
POSUN BUDE KONZULTOVÁN S TECHNIKEM ČETINU NA ZÁKLADĚ VYTÝČENÍ KABELŮ A DLE KOPANÝCH SOND PŘÍMO NA STAVBĚ.

SOUŘADNICOVÝ SYSTÉM: JTSK
VÝŠKOVÝ SYSTÉM: Balt p.v.
POLOHA STÁVAJÍCÍCH INŽENÝRSKÝCH SÍTÍ JE INFORMATIVNÍ

HLAVNÍ PROJEKTANT: ING. TOMÁŠ RUTH | KONTROLOVAL: ING. TOMÁŠ RUTH | VYPRACOVAL: ING. TOMÁŠ RUTH
INVESTOR: STATUTÁRNÍ MĚSTO PROSTĚJOV, NÁM. T. G. MASARYKA 130/14, 796 01 PROSTĚJOV
STAVBA: OPRAVA CHODNÍKŮ UL. PŘEŠOVSKÁ A ČS. ARM. SBORU VE VRAHOVICÍCH
OBSAH: SITUACE