



PŮDORYS

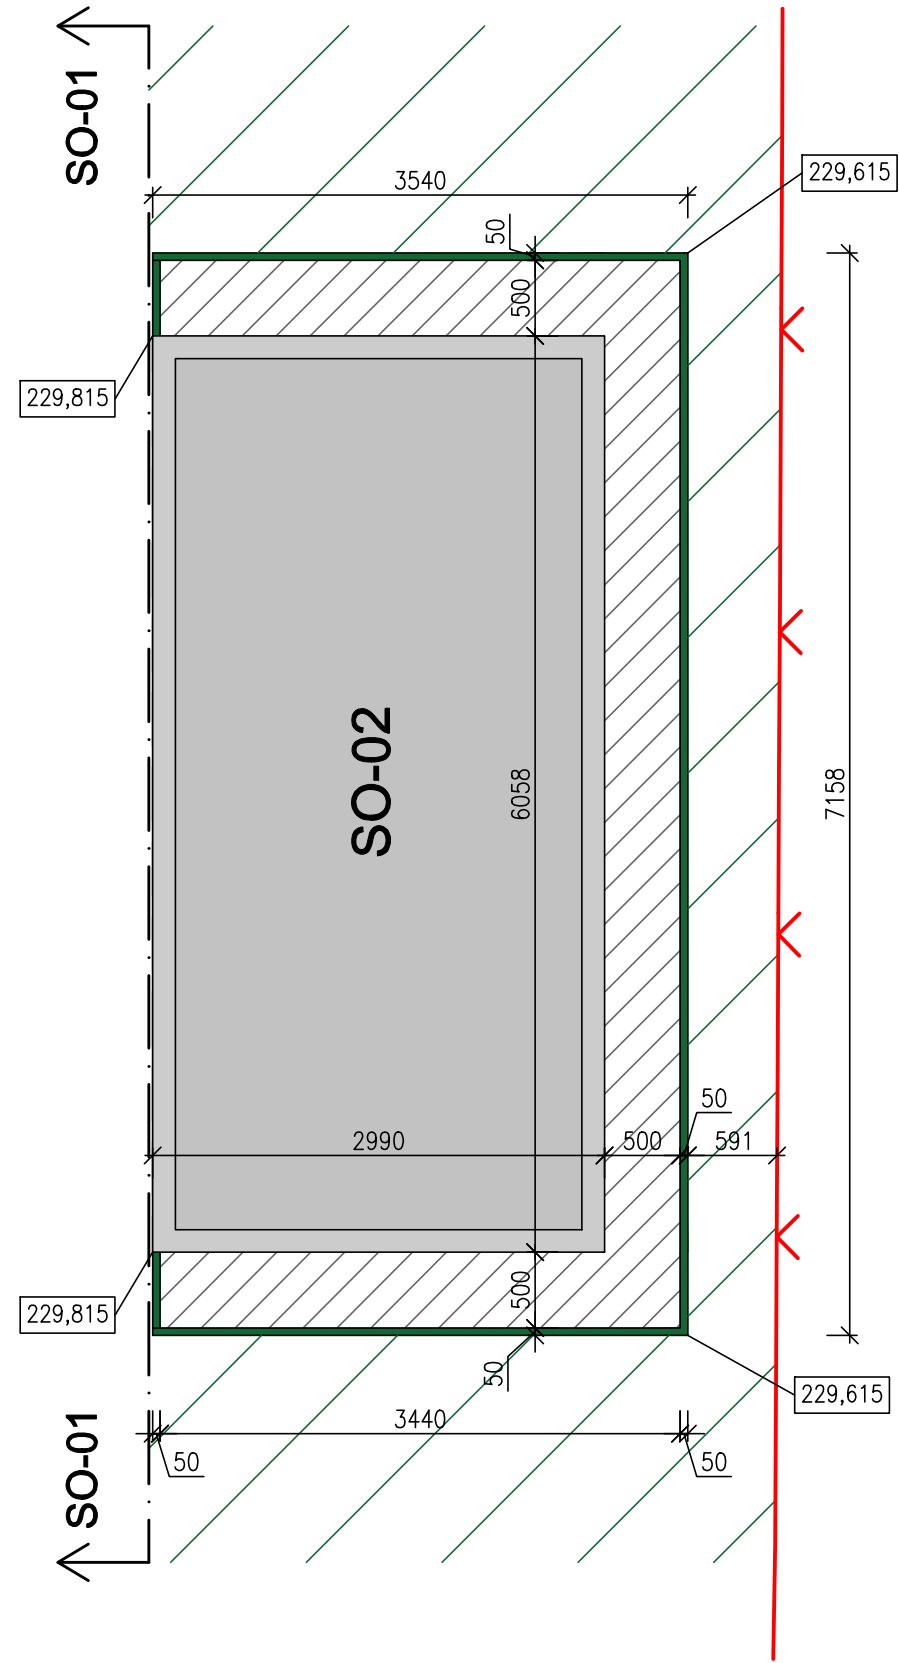


- Legenda:
- nový kačírek – 6,47 m²
 - zatravněné plochy – 16,8 m²
 - nový betonový obrubník 50/200/1000 mm – 9,24 m
 - nový betonový obrubník 50/300/1000 mm – 15,14 m
 - stávající areálové oplocení


PŮDORYS 1.NP

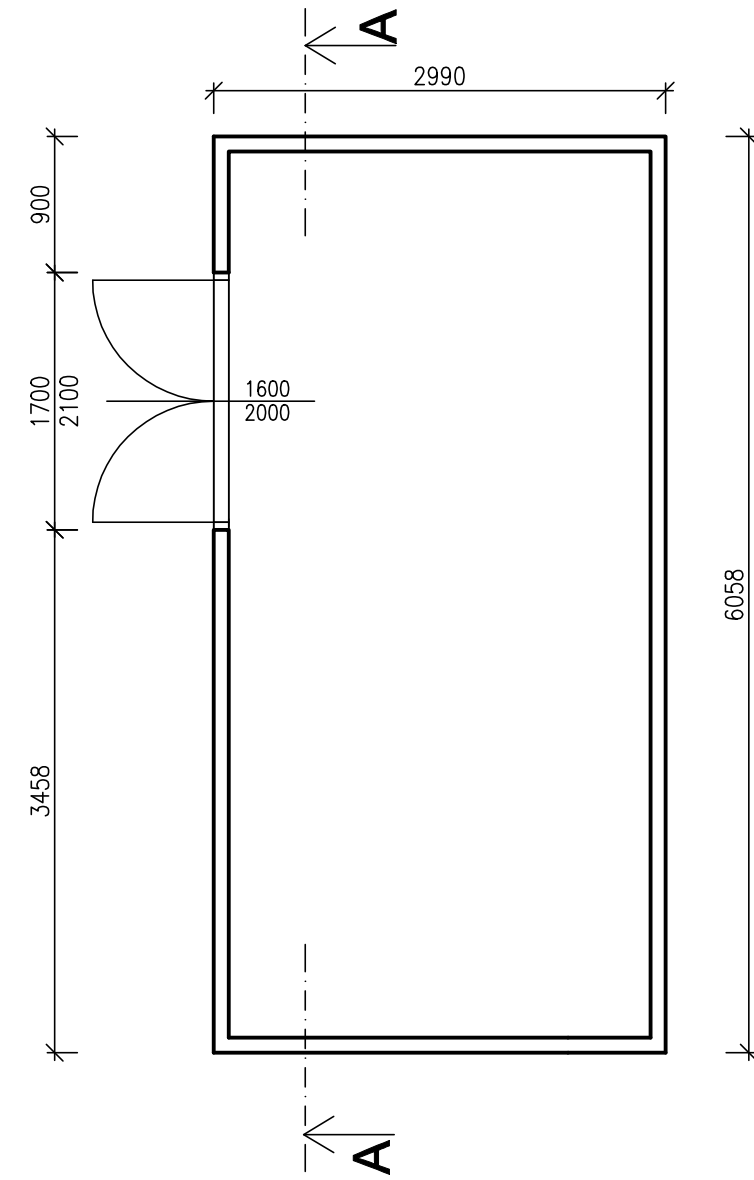


ŘEZ A-A

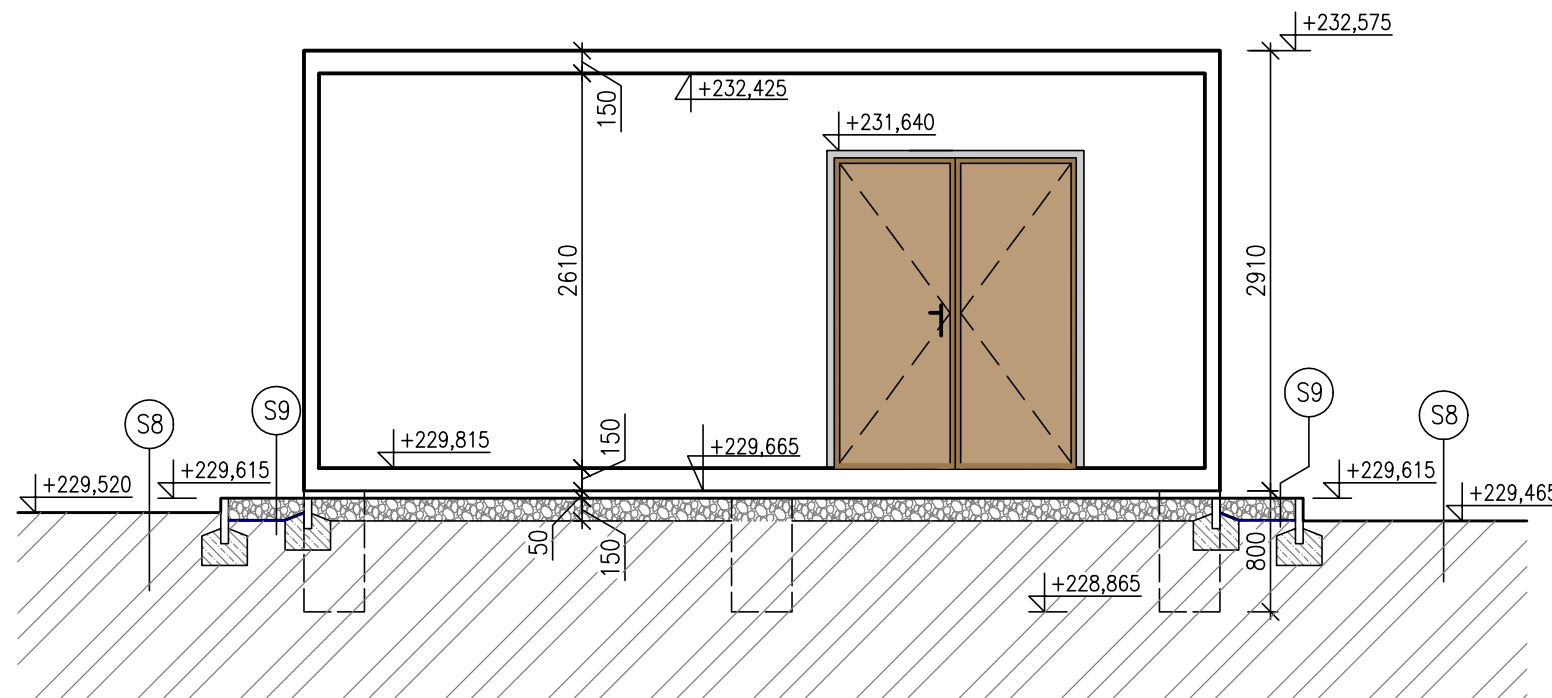


PŮDORYS ZÁKLADŮ

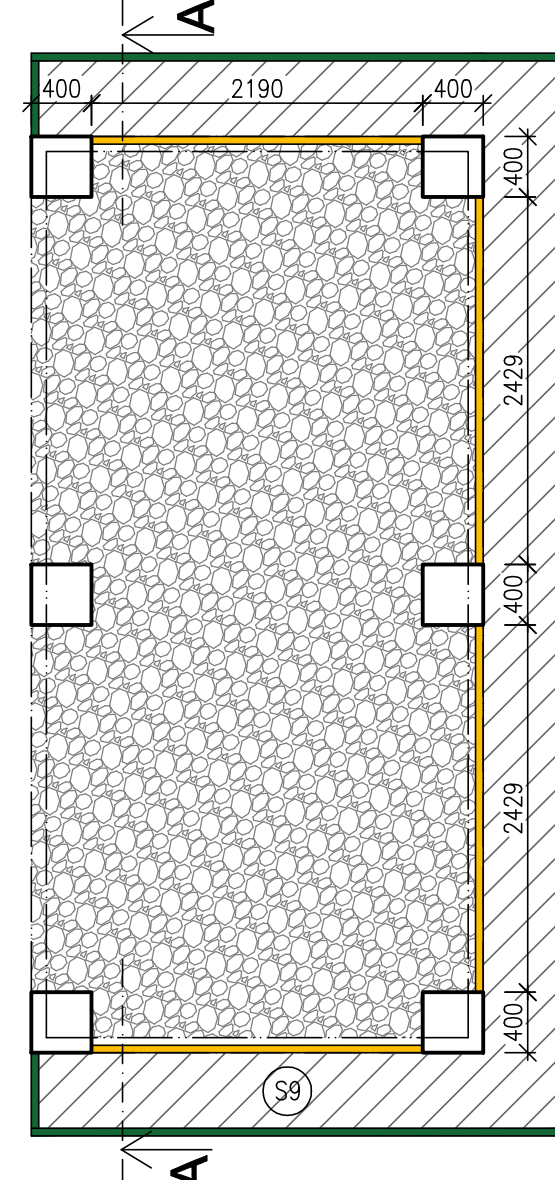

POHLED PODÉLNÝ

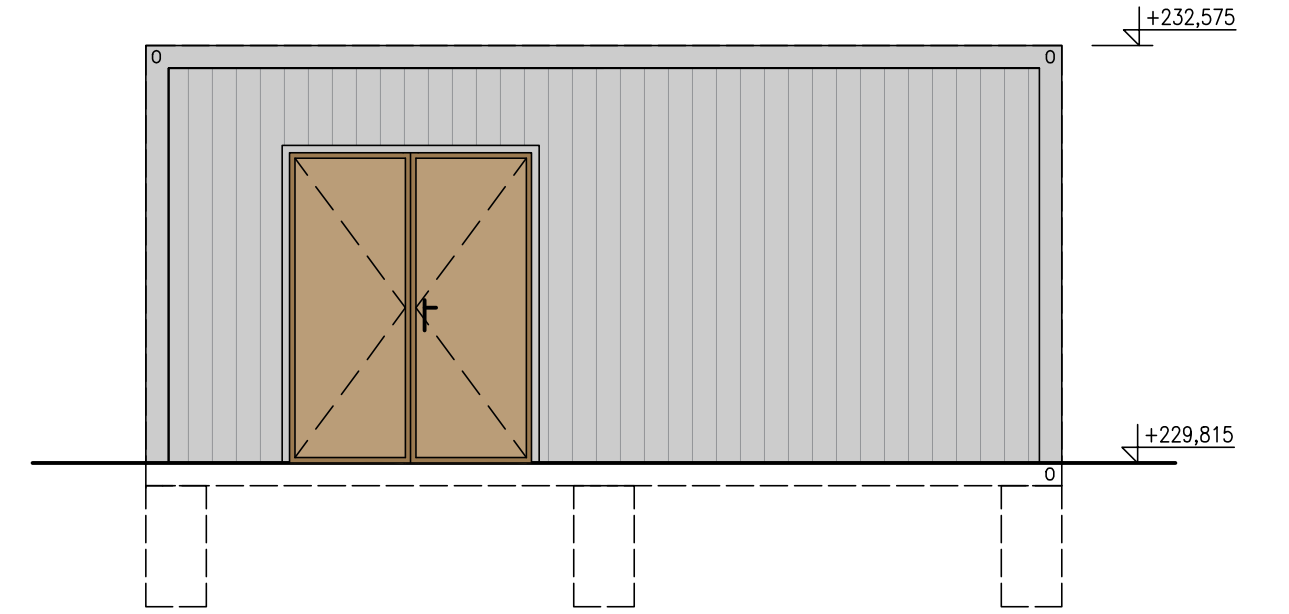

POHLED PŘÍČNÝ

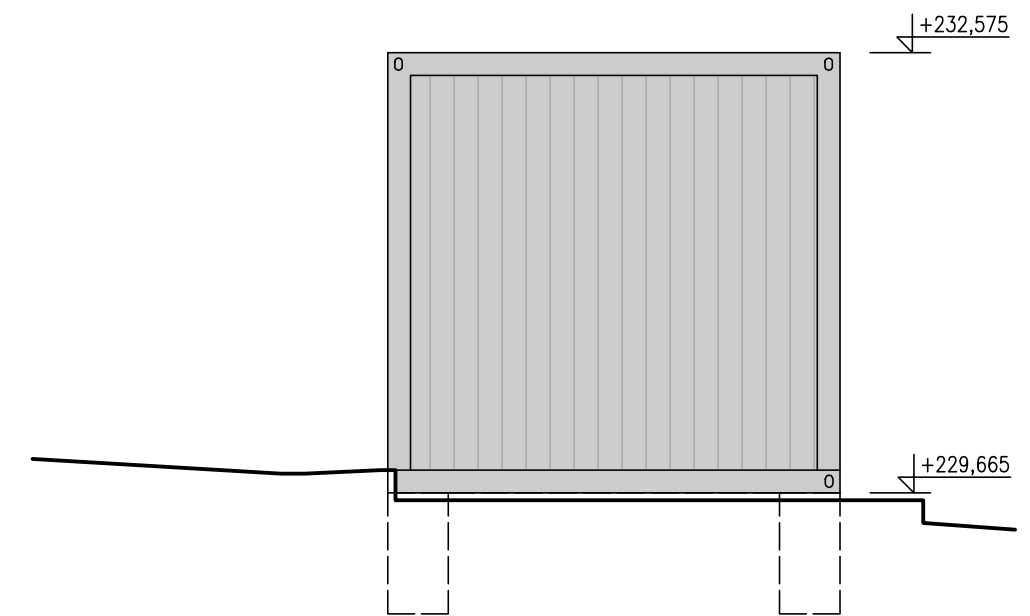

INVESTOR: Statutární město Prostějov nám. T.G. Masaryka 130/14, Prostějov, 79101, IČO: 00288659			PROJEKTANT: SPORTOVNÍ PROJEKTY SPOL.S R.O. SOKOLOVSKÁ 87/95 PRAHA 8 IČO: 27 06 06 59	
PROJEKTANT ČÁSTI MICHAELA MUSILOVÁ	VYPRACOVAL MICHAELA MUSILOVÁ	KONTROLA ING.ARCH. V.DROBNÝ	HIP ING.ARCH. V.DROBNÝ	
AKCE ZŠ Jana Železného – rekonstrukce hřiště			DOKUMENTACE MĚŘÍTKO DATUM	DPS 1:50 8/2023
OBSAH PŘÍLOHY SO-02 – SKLAD SPORTOVNÍHO NÁŘADÍ			ČÍSLO KOPIE	ČÍSLO PŘÍLOHY D5
DOKUMENTACI LZE UŽÍVAT POUZE VE SMYSLU PŘÍSLUŠNÉ SMLOUVY O DÍLO. VÝKRES, ČI JEHO ČÁST, MŮŽE BÝT KOPÍROVÁN NEBO JINÝM ZPŮSOBEM ROZŠÍŘOVÁN POUZE PO PŘEDCHOZÍM SOUHLASU				