



ŘEZ A-A
NAVRŽENÝ STAV

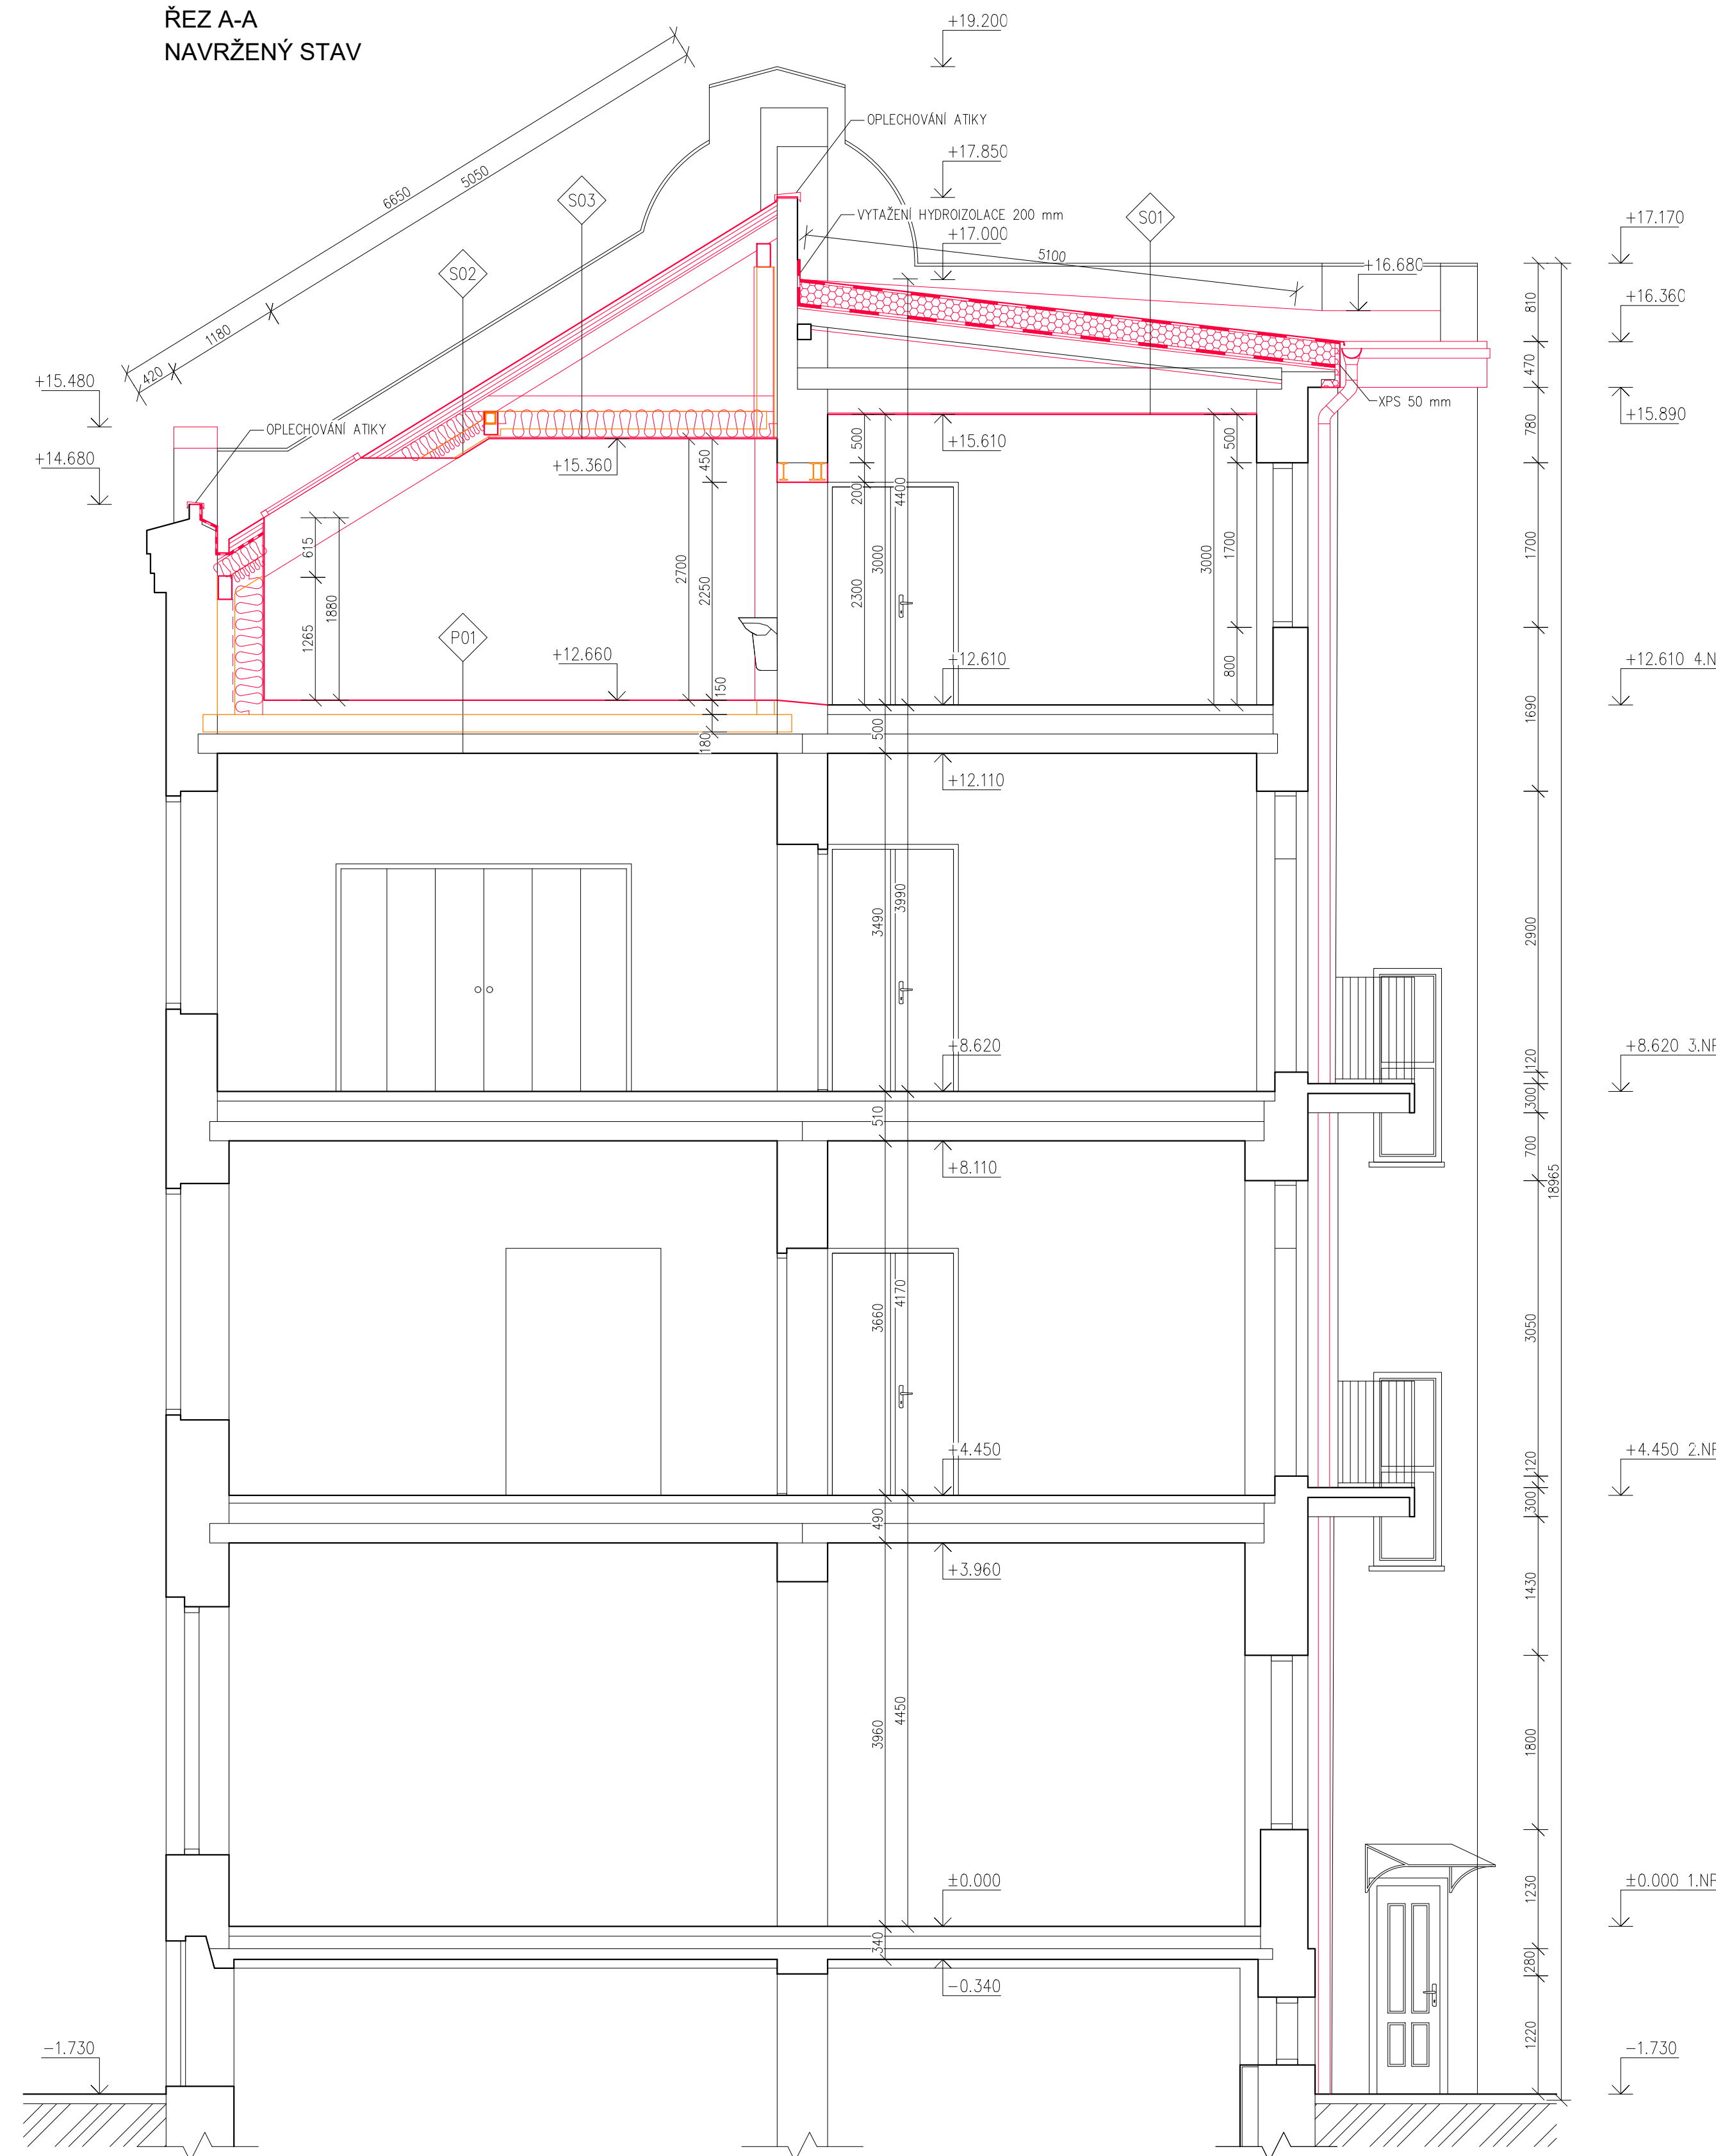

ŘEZ KROVU
NAVRŽENÝ STAV

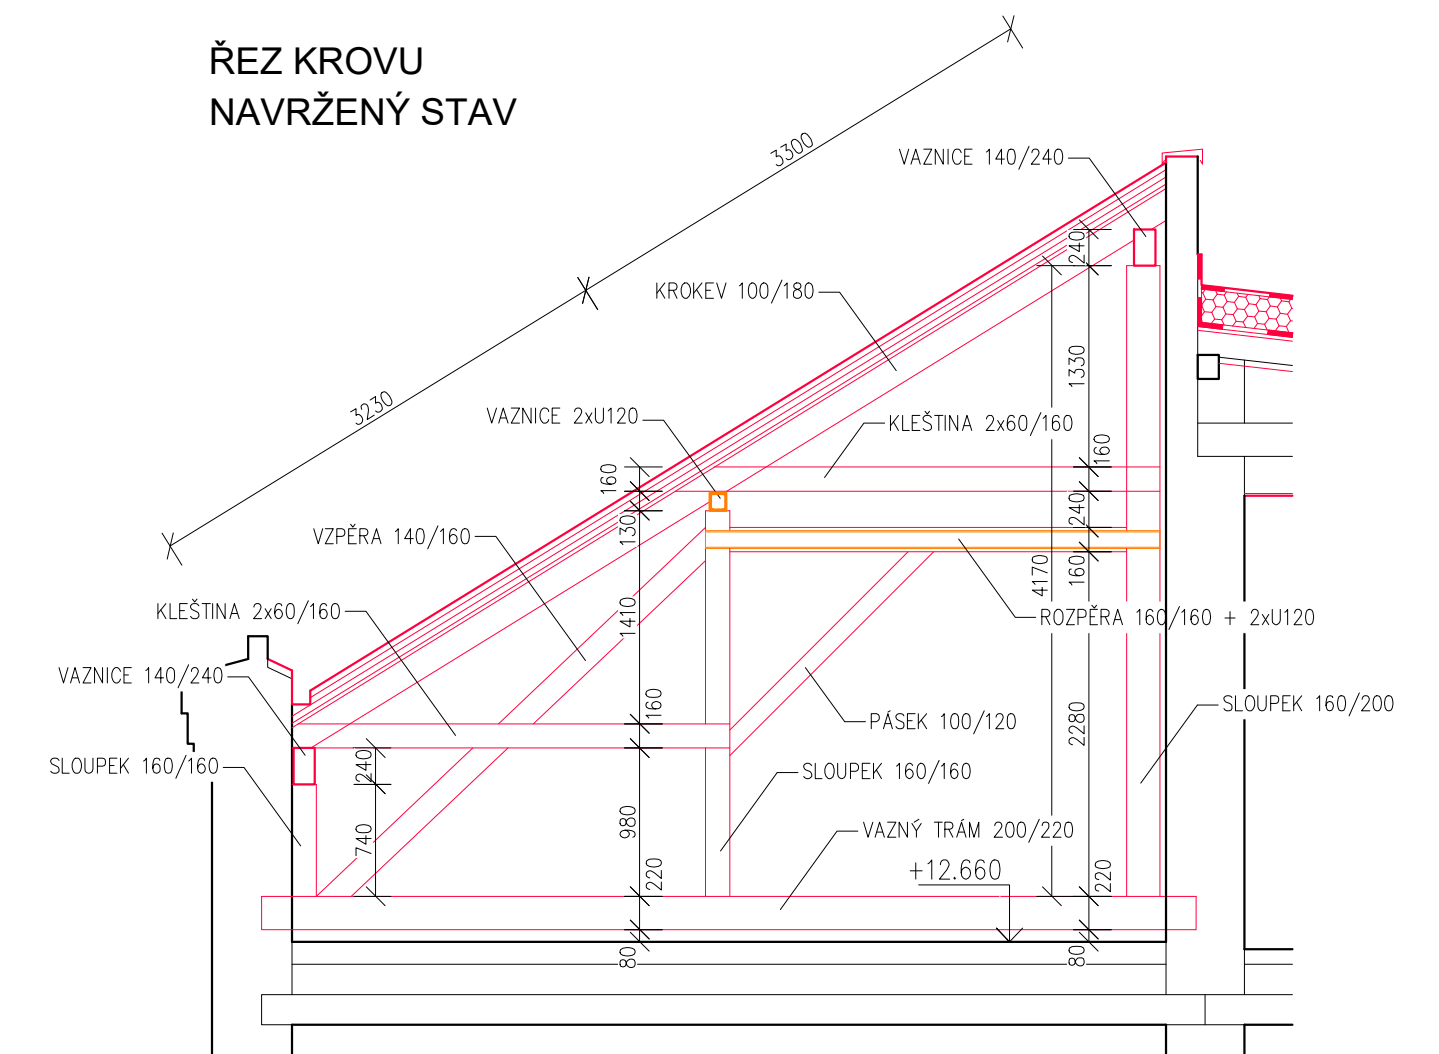

LEGENDA MATERIÁLŮ

- STÁVAJÍCÍ KONSTRUKCE – CHIHLA PLNÁ PÁLENÁ
- NAVRŽENÉ KONSTRUKCE – TEPELNÁ IZOLACE MINERÁLNÍ VATA
- NAVRŽENÉ KONSTRUKCE – TEPELNÁ IZOLACE POLYSTYREN EPS 150
- NAVRŽENÉ KONSTRUKCE – TEPELNÁ IZOLACE XPS
- NAVRŽENÉ KONSTRUKCE – HYDROIZOLACE

SKLADBY KONSTRUKCÍ

- S01**
 - HYDROIZOLAČNÍ FOLIE 2 PVS-P 1,5 mm
 - NETKANÁ GEOTEXILIE 300 g/m² 2,8 mm
 - TEPELNÁ IZOLACE POLYSTYREN EPS 150 260 mm
 - ASFALTOVÝ PÁS – izolace proti vodě 4 mm
 - PRKĚNÝ ZÁKLOP 25 mm
 - KROKEV 120/200 mm 200 mm
 - KROKEV 120/160 mm 160 mm
 - STŘEPNÍ TRÁM 160/220 mm 220 mm
 - SDK RASTR 80 mm
 - SÁDKOKARTONOVÁ DESKA 15 mm
- S02**
 - KERAMICKÁ STŘEŠNÍ TAŠKA TYPU MONZApus 40 mm
 - LATĚ 60/40 mm 40 mm
 - KONTRALATĚ 60/40 mm 40 mm
 - DIFUZNÍ FOLIE 40 mm
 - PRKĚNÝ ZÁKLOP 25 mm
 - KROKEV 100/180 mm 180 mm
 - MINERÁLNÍ VATA: mezi krokvemi 180 mm
 - MINERÁLNÍ VATA: pod krokvemi 100 mm
 - SDK RASTR 80 mm
 - PAROTĚSNÁ FOLIE 15 mm
 - SÁDKOKARTONOVÁ DESKA 15 mm
- S03**
 - KERAMICKÁ STŘEŠNÍ TAŠKA TYPU MONZApus 40 mm
 - LATĚ 60/40 mm 40 mm
 - KONTRALATĚ 60/40 mm 40 mm
 - DIFUZNÍ FOLIE 40 mm
 - PRKĚNÝ ZÁKLOP 25 mm
 - KROKEV 100/180 mm 180 mm
 - TEPELNÁ IZOLACE MINERÁLNÍ VATA 260 mm
 - SDK RASTR 80 mm
 - PAROTĚSNÁ FOLIE 15 mm
 - SÁDKOKARTONOVÁ DESKA 15 mm
- P01**
 - PODLAHA TYPU SPORTEC UNI Fusion Classic 8 mm
 - NIVELAČNÍ ŠTERKA 20 mm
 - STÁVAJÍCÍ STŘEPNÍ KONSTRUKCE 500 mm

POZNÁMKY:

- VŠECHNY ROZMĚRY NUTNO OVĚŘIT NA STAVĚ!
- V PŘÍPĚDI REALIZACE NUTNO DOBRŽET VŠECHNÉ TECHNOLOGICKÉ PŘEDPISY VÝROBCŮ JEDNOTLIVÝCH MATERIÁLŮ!
- PO ODSTRANĚNÍ PODLAHOVÉ KRYTINY (DLAŽBA TERACCO) BUDE PODKLAD ZAPRAVEN A VYROVNAN NIVELAČNÍ VRSTVOU.
- TEPELNÁ IZOLACE PLOCHÉ STŘECHY – POLYSTYREN EPS 150 TL 260 mm, $\lambda=0,038$ W/mk
- TEPELNÁ IZOLACE PULTOVÉ STŘECHY – MINERÁLNÍ VATA TL 200 mm MEZI KROKVĚMI, TL 100 mm POD KROKVĚMI, $\lambda=0,038$ W/mk

ZODP. PROJEKTANT:	RUDOLF RICHTER	PROJEKTANT:		
VYPRACOVAL:	NIKOLA PAZDERKOVÁ	DATUM:	KVĚTEN 2023	PARÉ.č.:
INVESTOR:	STATUTÁRNÍ MĚSTO PROSTĚJOV nám. T. G. Masaryka 130/14, 796 01 Prostějov	STUPEŇ PD:	DSP	
MÍSTO:	parc.č. 5425, k.ú. Prostějov	MĚŘÍTKO:	1:50	
NÁZEV AKCE:	REKONSTRUKCE STŘECHY	FORMÁT:	6xA4	
OBJEKT:	BUDOVOVÝ HAVLIČKOVA 4	ZAKČ.:	2023 - 295	
ČÁST DOKUMENTACE:	D.1.1 ARCHITEKTONICKO-STAVEBNÍ ŘEŠENÍ	2023 - 295	D.1.1 b	20
VÝKRES:	ŘEZ A-A NAVRŽENÝ STAV	ZAKČ.:	ČÁST:	Č. VÝKRESU: