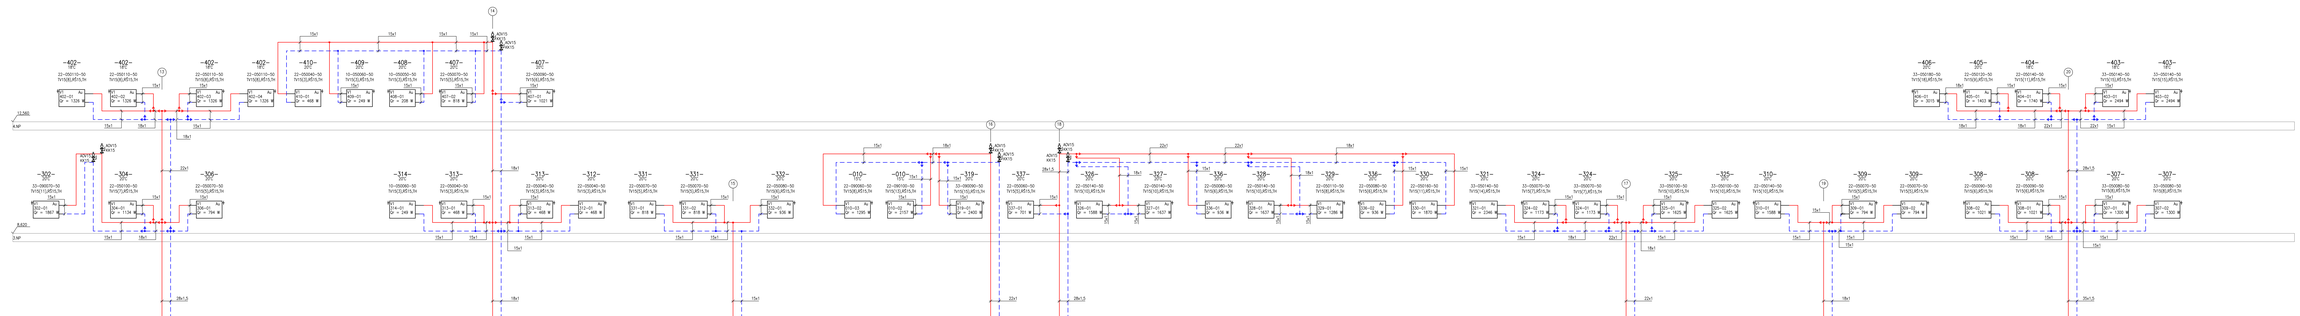

LEGENDA ZNAČENÍ:

- PŘÍVODNÍ POTRUBÍ TOPNÉ VODY – 3.NP–4.NP
- VRÁTNÉ POTRUBÍ TOPNÉ VODY – 3.NP–4.NP
- 16x2 MĚDĚNÉ POTRUBÍ DN16
- TV15 TERMOSTATICKÝ VENTIL PŘÍMÝ DN15
- RV15 RADIATOROVÉ ŠROUBENÍ PŘÍMÉ DN15
- TH BEZDRÁTOVÁ MOTOROVÁ TERMOSTATICKÁ HLAVICE, připojení M 30x1,5mm, rozsah teplot 7–28°C

LEGENDA ARMATUR:

- AQV AUTOMATICKY EQUILIBROVANÝ VENTIL
- VK VYPOUŠTĚCÍ KULOVÝ KOHOUT
- KK KULOVÝ KOHOUT ZÁVITOVÝ

INVESTOR STAVBY:
STATUTÁRNÍ MĚSTO PROSTĚJOV
NÁM. T.G. MASARYKA 130/14, 796 01, PROSTĚJOV

PROSTĚJOV
STATUTÁRNÍ MĚSTO

VYPRACOVAL: MATĚJ SKOPIK		
KONTROLOVAL: ING. PAVEL ORNONČOK		
HLAVNÍ PROJEKTANT: INGOM DOŠEK		

Uchytil

PROJEKTANT: UCHYTIL s.r.o., K TERMINALU 7, 619 00 BRNO, tel. 545 423 211

INVESTOR: STATUTÁRNÍ MĚSTO PROSTĚJOV, NÁM. T.G. MASARYKA 130/14, 796 01, PROSTĚJOV

AKCE: **REKONSTRUKCE KOTELNY A VYTÁPĚNÍ BUDOVY HAVLÍČKOVA 4**

DATUM	11/2023
STUPEŇ	DPS
FORMÁT	A4
Č.ZAKÁZKY	2220338-48

VÝKRES: D.1.4.d – VYTÁPĚNÍ
SCHÉMA ZAPOJENÍ OTOPNÝCH TĚLES – NOVÝ STAV – 3.NP–4.NP

MĚŘÍTKO: –

Č.VÝKRESU: D.1.4.d-23

Copyright UCHYTIL s.r.o.