PŮDORYS STŘECHY
NAVRŽENÝ STAV

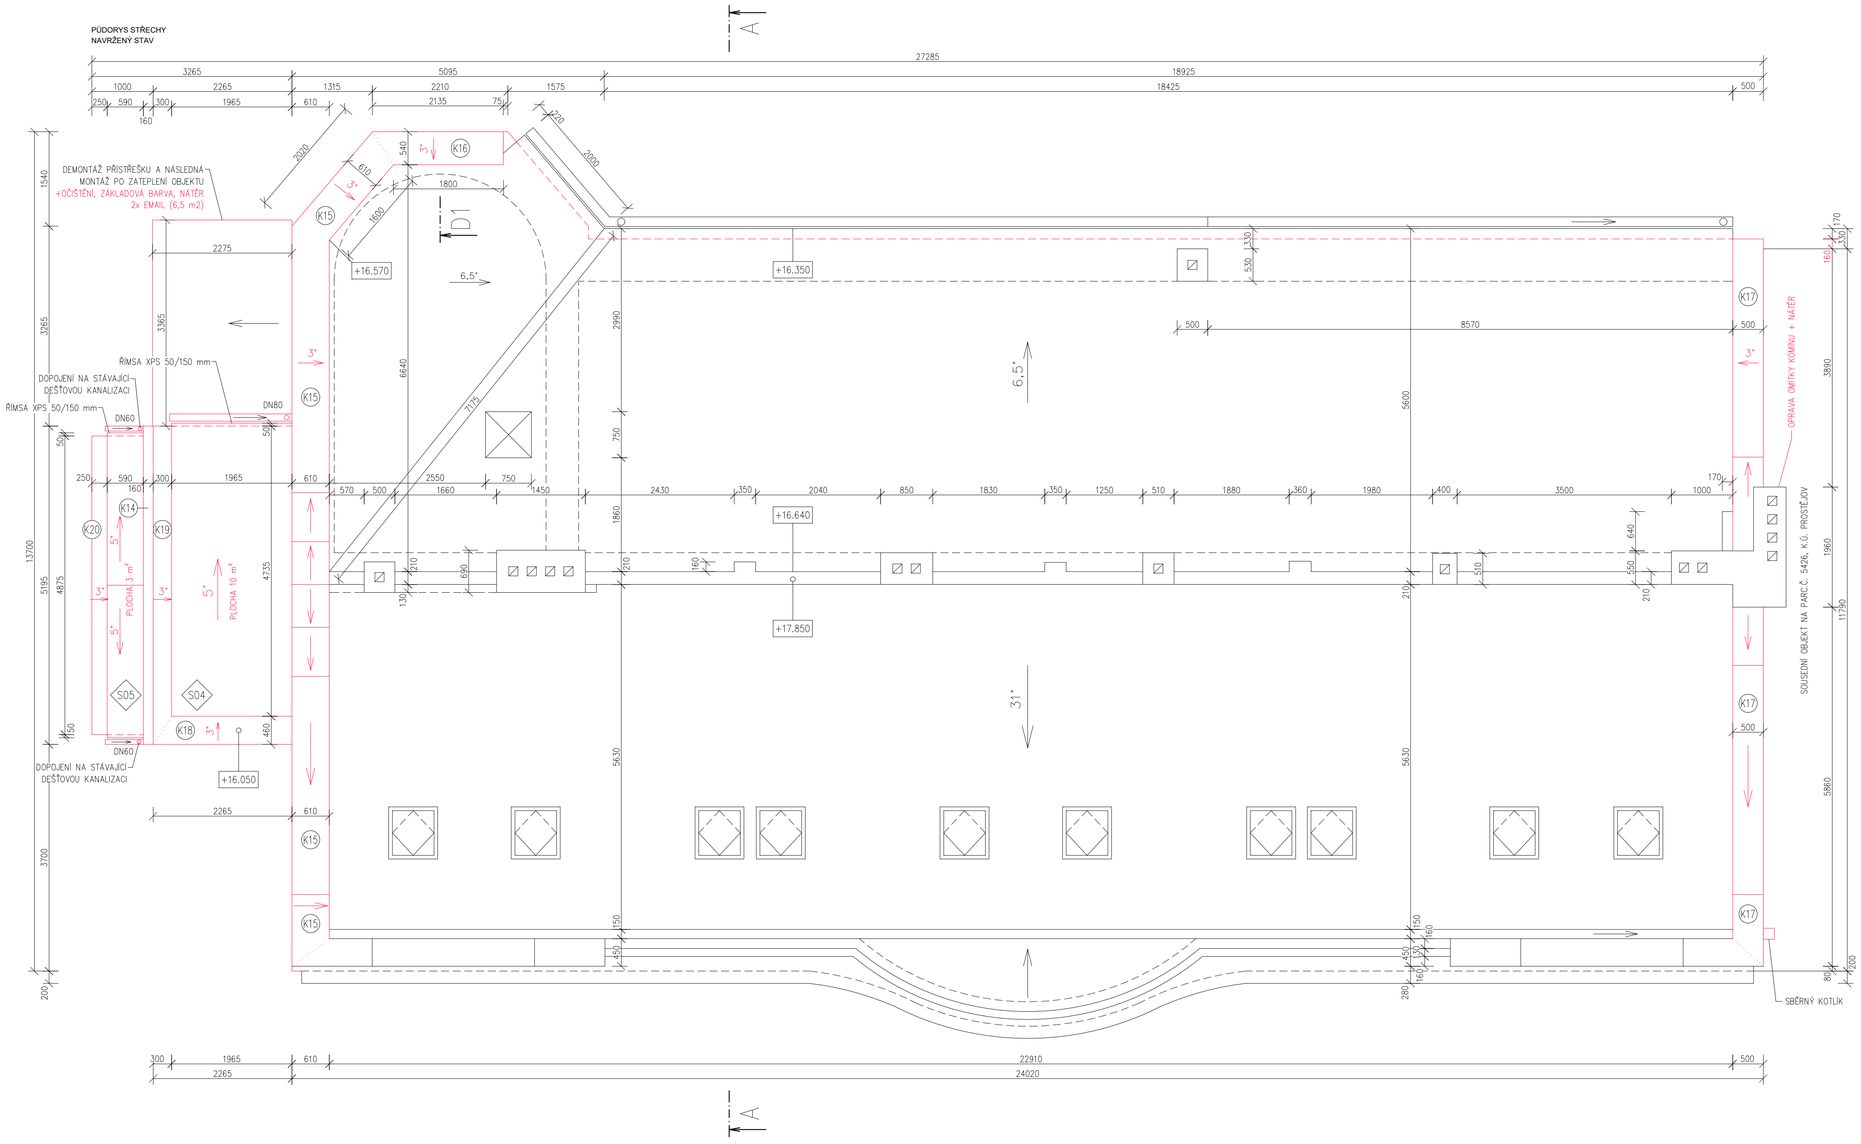

LEGENDA

- STÁVAJÍCÍ KONSTRUKCE
- NAVRŽENÉ KONSTRUKCE

POZNÁMKY:

- VŠECHNY ROZMĚRY NUTNO OVĚŘIT NA STAVBĚ!
- V PRŮBĚHU REALIZACE NUTNO DODRŽET VEŠKERÉ TECHNOLOGICKÉ PŘEDPISY VÝROBCŮ JEDNOTLIVÝCH MATERIÁLŮ!
- POLYSTYREN EPS 150 TL. 140 mm, λ=0,038 W/mK

K KLEMPÍŘSKÉ PRVKY – VIZ VÝPIS PRVKŮ

SKLADBY KONSTRUKCÍ

S04
- PÁS Z SBS MODIFIKOVANÉHO ASFALTU S RETARDÉRY HOŘENÍ A BŘIDLIČNÝM POSYPEM 4,5 mm
- SAMOLEPÍCÍ PÁS Z SBS MODIFIKOVANÉHO ASFALTU S JEMNOZRNNÝM POSYPEM 3 mm
- TEPELNÁ IZOLACE POLYSTYREN EPS 150 140 mm
- SEPARAČNÍ VRSTVA
- STÁVAJÍCÍ STROPNÍ KONSTRUKCE

S05
- PÁS Z SBS MODIFIKOVANÉHO ASFALTU S RETARDÉRY HOŘENÍ A BŘIDLIČNÝM POSYPEM 4,5 mm
- SAMOLEPÍCÍ PÁS Z SBS MODIFIKOVANÉHO ASFALTU S JEMNOZRNNÝM POSYPEM 3 mm
- SEPARAČNÍ VRSTVA 4 mm
- STÁVAJÍCÍ STROPNÍ KONSTRUKCE

ZODP.PROJEKTANT	RUDOLF RICHTER	PROJEKTANT:	RICHTER inženýring, ZÍTKA 500/13a, 796 04 PROSTĚJOV, Zlín Kvítkovice: 577 175 97, IČO: 46455623 TEL: 737257193
VYPRACOVAL:	NIKOLA PAZDERKOVÁ		
INVESTOR:	STATUTÁRNÍ MĚSTO PROSTĚJOV nám. T. G. Masaryka 130/14, 796 01 Prostějov		
MÍSTO:	parc.č. 5425, k.ú. Prostějov		
NÁZEV AKCE:	ZATEPLENÍ OBJEKTU	DATUM:	KVĚTEN 2023
OBJEKT:		STUPEŇ PD:	DPS
ČÁST DOKUMENTACE:	D.1.1 ARCHITEKTONICKO-STAVEBNÍ ŘEŠENÍ	MĚŘÍTKO:	1:50
		FORMÁT:	8 x A4
		ZAK.Č.:	2023 - 297
VÝKRES:	PŮDORYS STŘECHY NAVRŽENÝ STAV	2023 - 297 ZAK.Č.:	D.1.1 b ČÁST:
		PARÉ Č.:	17 Č.VÝKRESU: