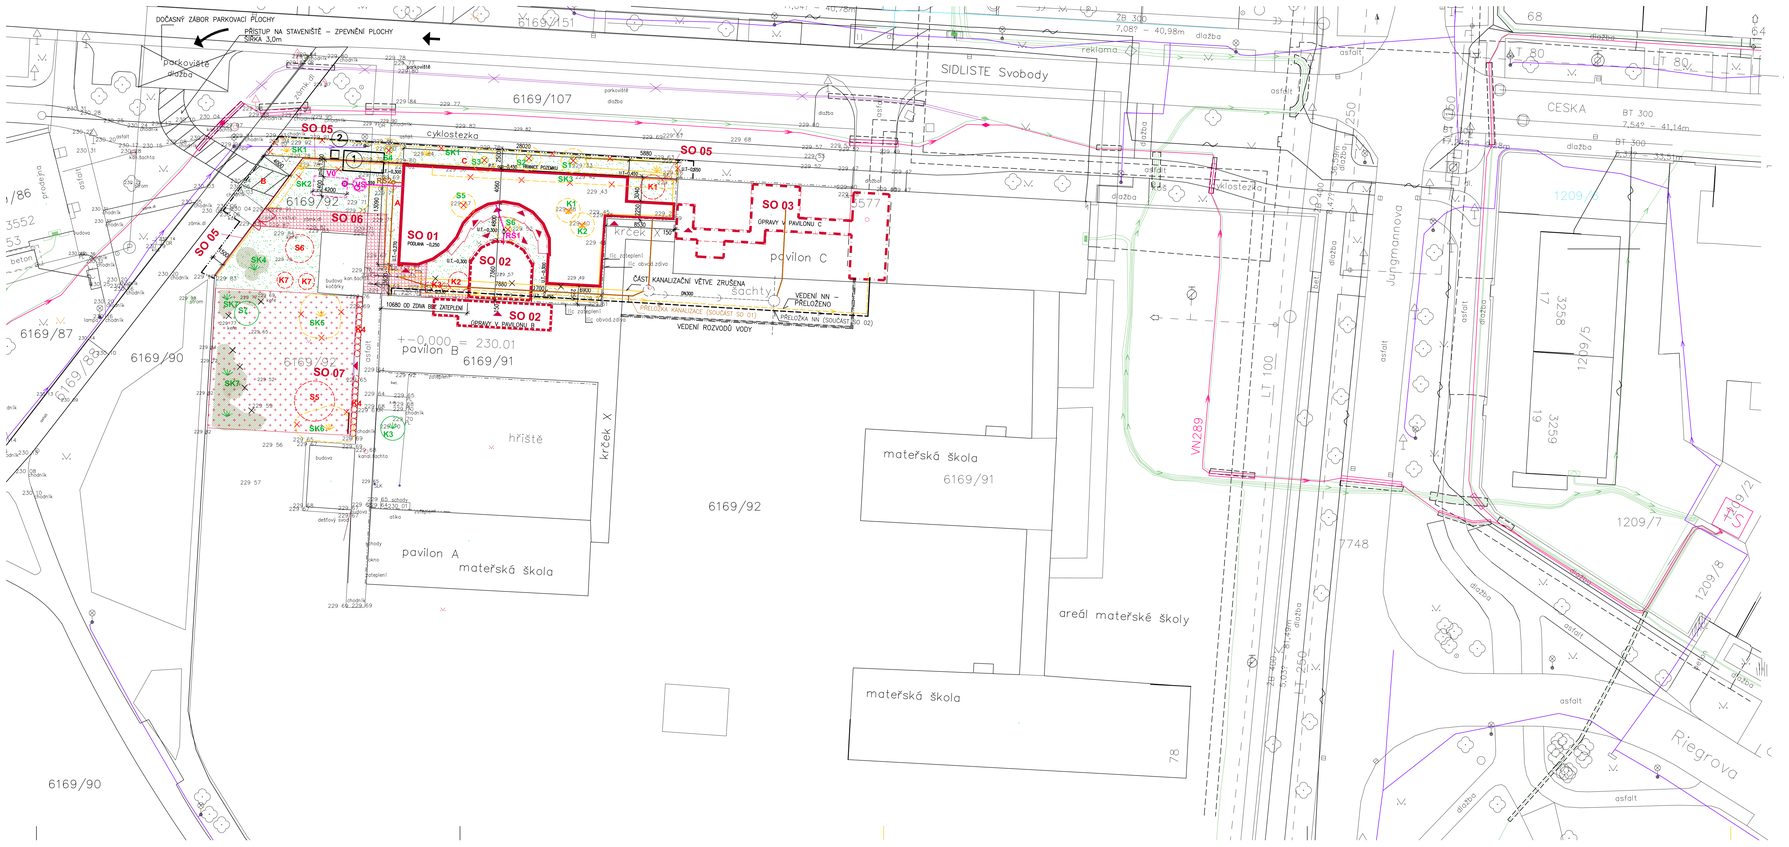

LEGENDA OBJEKTŮ

- STÁVAJÍCÍ AREÁLOVÉ OBJEKTY
- SO 01 NOVÝ PAVILON
- SO 02 STAVEBNÍ ÚPRAVY STÁVAJÍCÍHO PAVILONU B (VČ. PŘÍSTAVBY)
- SO 03 STAVEBNÍ ÚPRAVY STÁVAJÍCÍHO PAVILONU C
- SO 04 NEOBSAZENO
- SO 05 OPLOCENÍ
- SO 06 ZPEVNĚNÉ PLOCHY
- SO 07 DĚTSKÉ HŘIŠTĚ
- SO 08 SADOVÉ ÚPRAVY

LEGENDA INŽENÝRSKÝCH SÍTÍ

- PODZEMNÍ VEDENÍ NN
- PODZEMNÍ VEDENÍ VN
- PODZEMNÍ VEDENÍ ZRUŠENO
- VODOVOD
- KANALIZACE BT 300
- STŘEDOTLAKÝ ROZVOD PLYNU
- KOMUNIKAČNÍ SÍTĚ ČETIN
- VEŘEJNÉ OSVĚTLENÍ
- TEPLOVOD

LEGENDA ZAŘÍZENÍ STAVENIŠTĚ

- HRANICE PARCEL
- PŘÍJEZD, VÝJEZD
- HRANICE ZAŘÍZENÍ STAVENIŠTĚ – MIMO AREÁL
  UVNITŘ AREÁLU OPLOCENÍ PRO STAVBU ŘEŠIT PODLE POSTUPU STAVEBNÍCH PRACÍ, A POTŘEBY UMÍSTĚNÍ SKLÁDKY MATERIÁLU.
- PROVIZORNÍ ZPEVNĚNÍ PLOCHY – NÁJEZDOVÉ KLÍNY, DOČASNÉ SILNIČNÍ PANELY
- (1) MOBILNÍ STAVENIŠTNÍ BUŇKA
- (2) MOBILNÍ WC

LEGENDA SO 08 SADOVÉ ÚPRAVY:

STÁVAJÍCÍ A KÁCENÉ DŘEVINY:

- S – stávající stromy
- SK1, K – stávající skupiny keřů a samostatné keře
- S – dřeviny určené ke kácení: stromy – 6 ks - S1-S6
- K – keře – 2 ks - K1, K2
  skupina keřů - SK1, SK2, SK3, SK5, SK6
- SK – dřeviny určené k ořezu:
  SK7 - ořez živého plotu o 40 %, hloubí z vnitřní strany
  - výřezy pro realizaci "bylinného" keřového schodku
  - co nejvíce zachovat oddělení od pískovcové zdi

NAVRHOVANÉ DŘEVINY A KVĚTINY:

- S7 stromy - 2 ks
- K3 keře
- A kompozované zápony keřů, dlouhým a trvalek - skupiny označené A,B,C

- VS VSAKOVACÍ STUDNA
- VO ZASAKOVACÍ OBJEKT
- RŠ1 REVIZNÍ ŠACHTA DEŠŤOVÉ KANALIZACE
- RŠ2 REVIZNÍ ŠACHTA KANALIZACE ODPADNÍCH VOD

POZNÁMKA:

PŘED ZAPOČETÍM VEŠKERÝCH VÝKOPOVÝCH PRACÍ NECHÁ INVESTOR NEBO DODAVATEL STAVBY VYTÝČIT A OZNAČIT SPRÁVCI SÍTÍ VEŠKERÉ STÁVAJÍCÍ VEDENÍ INŽ. SÍTÍ V MÍSTĚ A DOTČENÉHO OKOLÍ STAVENIŠTĚ. OZNAČENÍ VYTÝČENÝCH VEDENÍ BUDE PROVEDENO NA MÍSTĚ V SOULADU S PLATNÝMI PŘEDPISY. PŘI VÝKOPOVÝCH PRACÍCH BUDE POČÍNÁNO TAK, ABY NEDOŠLO K POŠKOZENÍ STÁV. PODZEMNÍCH SÍTÍ. V PRŮBĚHU VÝSTAVBY BUDOU RESPEKTOVÁNA VEŠKERÁ VYJÁDŘENÍ,POŽADAVKY A PODMÍNKY SPRÁVCŮ SÍTÍ. PŘI UKLÁDÁNÍ VEDENÍ INŽ. SÍTÍ JE NUTNÉ DODRŽET USTANOVENÍ ČSN 73 6005–PROSTOROVÉ VEDENÍ A VEDENÍ TECHNICKÉHO VYBAVENÍ.
SCHÉMATICKY ZAKRESLENÉ VEDENÍ STÁV. TRAS NADZEMNÍCH I PODZEMNÍCH INŽ. SÍTÍ A ENERG. ZAŘÍZENÍ VE VÝKRESE SITUACE, NELZE POUŽÍT JAKO VYTÝČOVACÍ VÝKRES NEBO SMĚRODATNÝ PODKLAD PRO VYTÝČENÍ TĚCHTO SÍTÍ.

ZEMĚ	: ČR	AKCE:	NAVÝŠENÍ KAPACITY JESLÍ NA SÍDLIŠTI SVOBODY V PROSTĚJOVĚ
KRAJ	: OLOMOUCKÝ		
POVĚŘ.OBEC. PROSTĚJOV			
MÍSTO	: PROSTĚJOV	PARCELY Č. 6169/91 A 6169/92, K.Ú. PROSTĚJOV	
INVESTOR	: STATUTÁRNÍ MĚSTO PROSTĚJOV, NÁM. T.G. MASARYKA 130/14, 79601 PROSTĚJOV		
HLAV.INŽ.PROJ.	: ING.ARCH.L.LANGER	GENERÁLNÍ PROJEKTANT CAD PROJEKT PLUS, S.R.O.	
HLAV.ARCHITEKT	: ING.ARCH.Z.BERAN		
ARCHITEKT	: ING.ARCH.P.ŠEVČÍKOVÁ		
ZPRACOVATEL DÍLU:		ING. IVANA HYNKOVÁ, DANUŠE VACOVÁ, PROJEKTOVÉ STŘEDISKO, ŽERANOVSKÁ 8, 796 01 PROSTĚJOV	

CAD PROJEKT PLUS s.r.o. – ARCHITEKTONICKÁ A PROJEKTOVÁ KANCELÁŘ
PŘEROVSKÁ 7
796 01 PROSTĚJOV
Tel.: 582 344 444
Fax: 582 344 446
www.cadprojektplus.cz
IČO: 25587293, DIČ: CZ25587293

ARCH. ČÍSLO : 1310
DATUM : 06/2022
STUPEŇ : DUR+DSP

VEDOUCÍ PROJEKCE: ING.I.HYNKOVÁ	ODP.PROJ.STAVBY: ING.I.HYNKOVÁ	ODP.PROJ.PROFESE: ING.I.HYNKOVÁ	VYPRACOVAL: ING.I.HYNKOVÁ

ING.IVANA HYNKOVÁ, DANUŠE VACOVÁ
PROJEKTOVÉ STŘEDISKO
ŽERANOVSKÁ 8, 796 01 PROSTĚJOV

INVESTOR: STATUTÁRNÍ MĚSTO PROSTĚJOV

Č. ZAKÁZKY: 40–776

NAVÝŠENÍ KAPACITY JESLÍ NA SÍDLIŠTI SVOBODY V PROSTĚJOVĚ

FORMÁT: 1:4A4 | DATUM: 08.2022
STUPEŇ: DPS | PROFESE: | DÍL: C | PARE:

KOORDINAČNÍ SITUACE

MĚŘÍTKO: 1:250 | Č. VÝKRESU: C.3