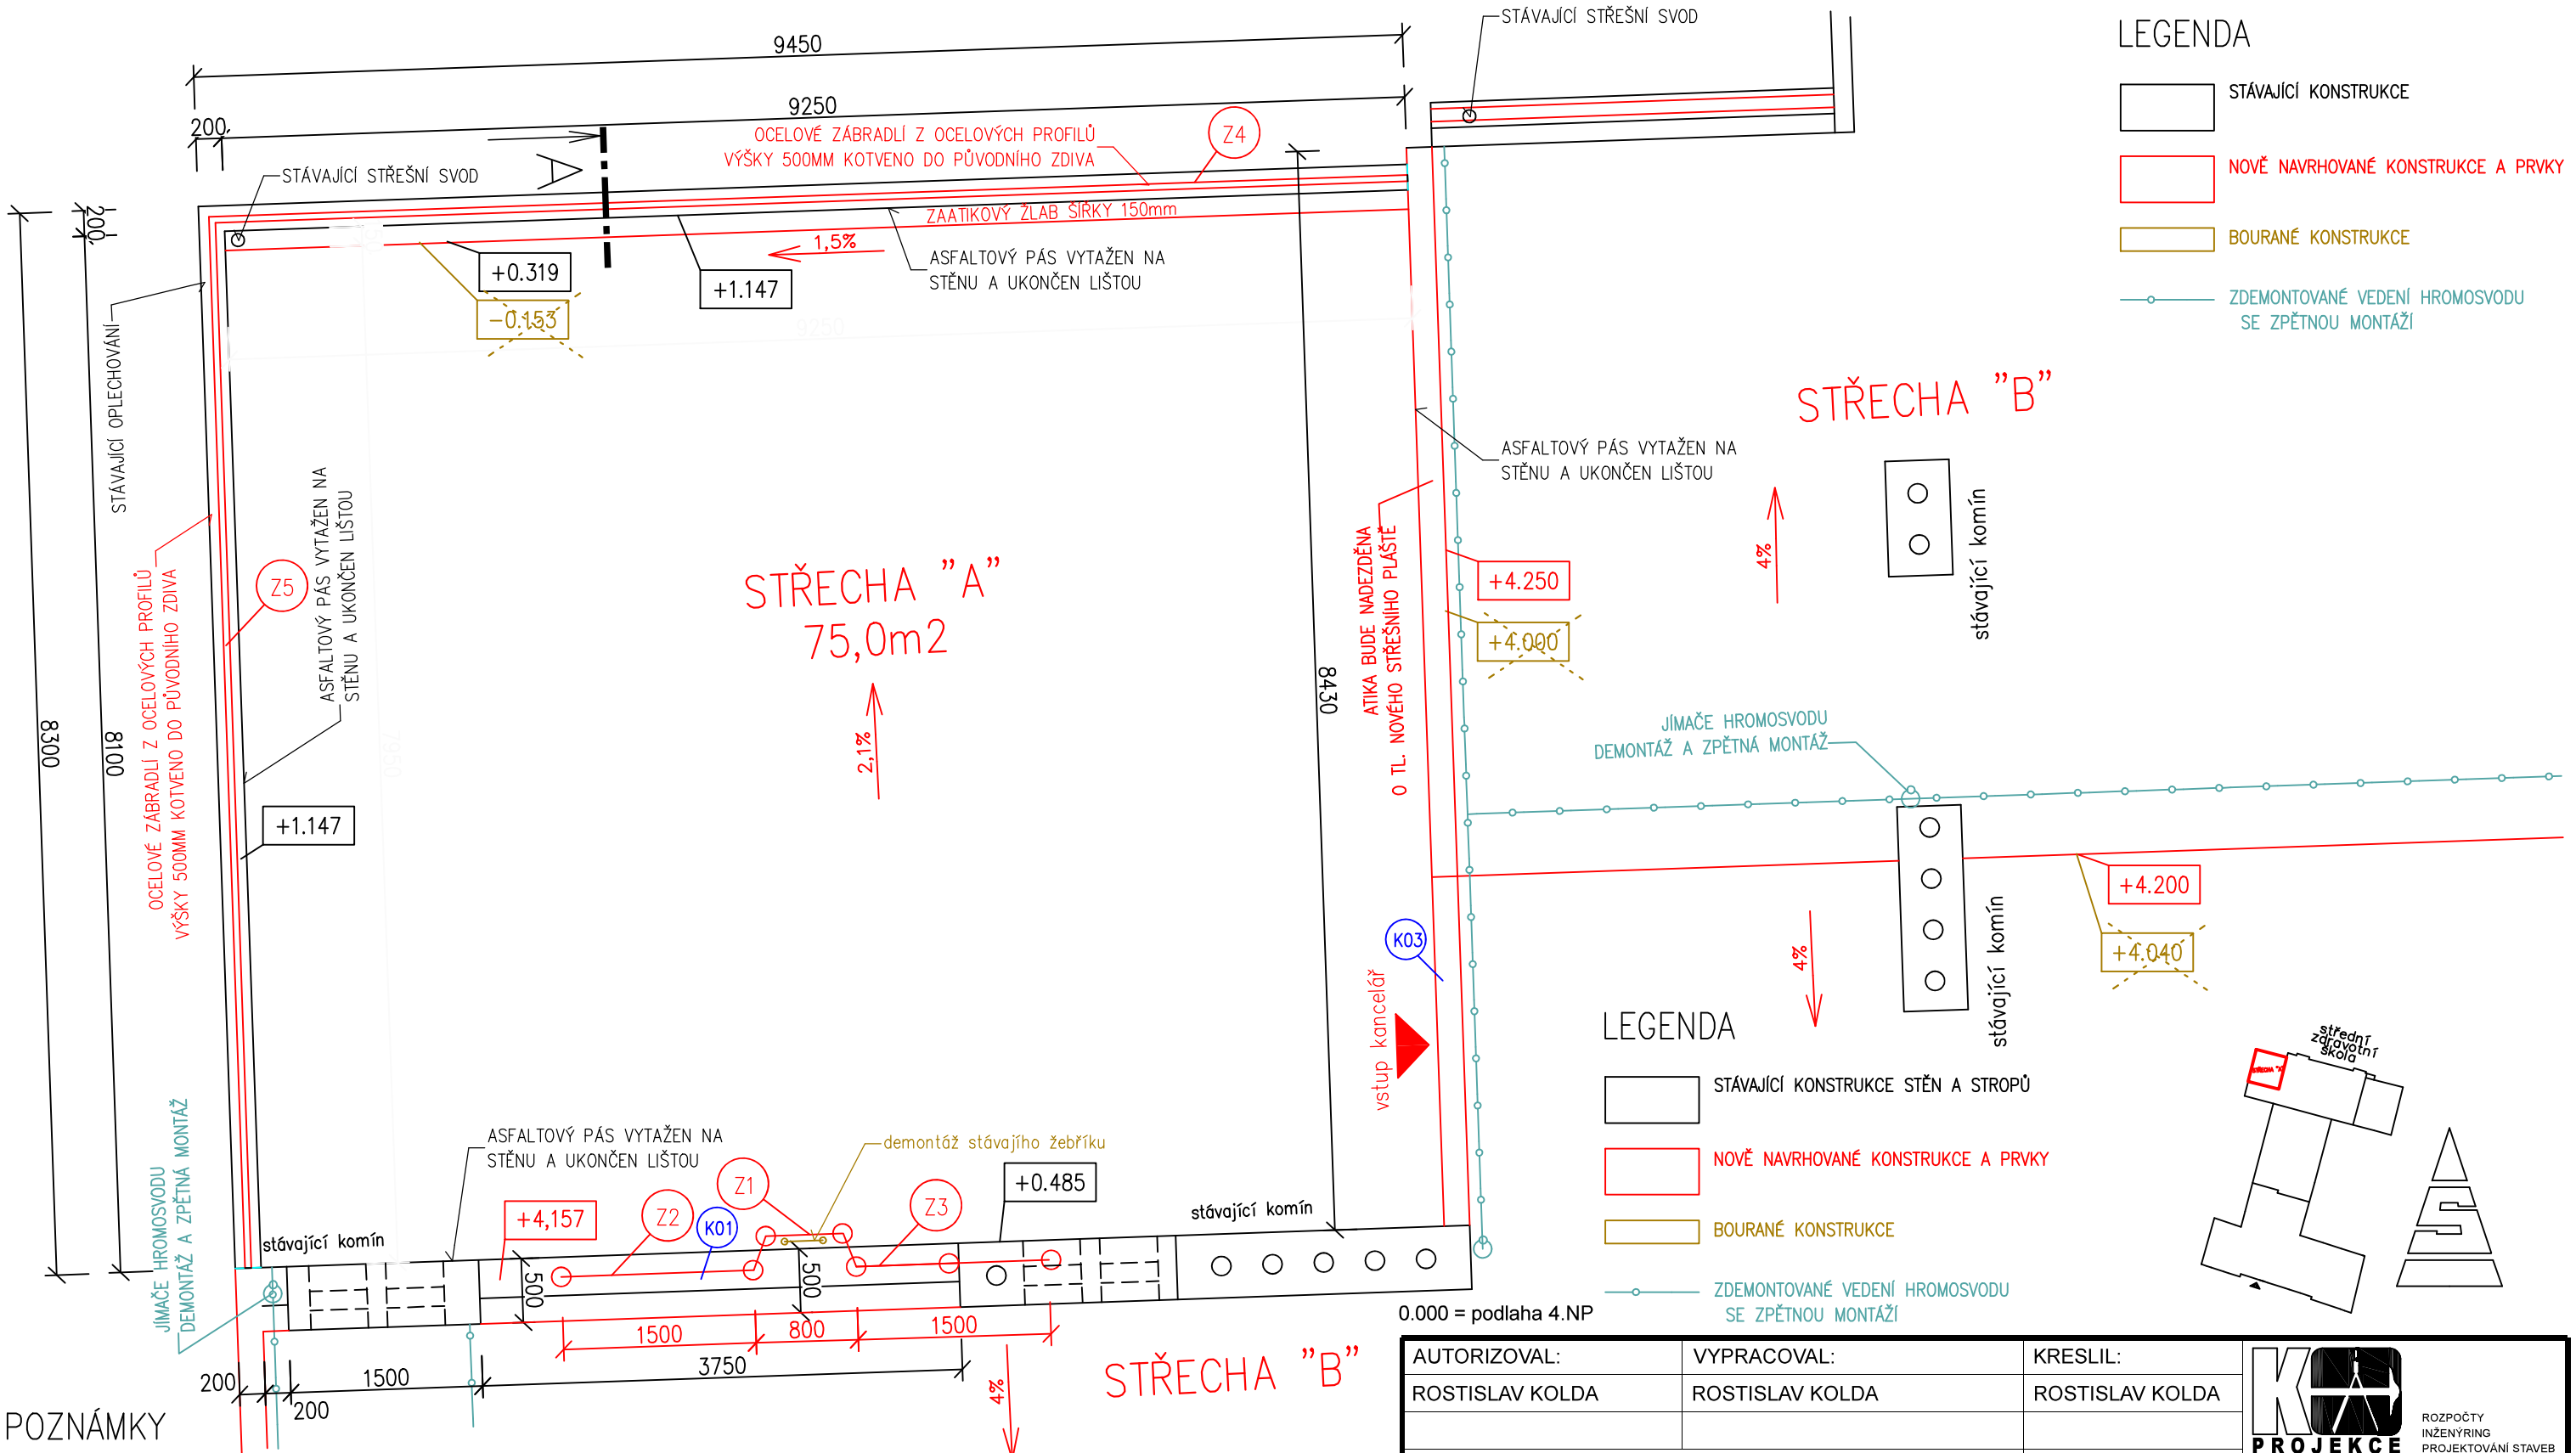

LEGENDA

- STÁVAJÍCÍ KONSTRUKCE
- NOVĚ NAVRHOVANÉ KONSTRUKCE A PRVKY
- BOURANÉ KONSTRUKCE
- ZDEMONTOVANÉ VEDENÍ HROMOSVODU SE ZPĚTNOU MONTÁŽÍ

LEGENDA

- STÁVAJÍCÍ KONSTRUKCE STĚN A STROPŮ
- NOVĚ NAVRHOVANÉ KONSTRUKCE A PRVKY
- BOURANÉ KONSTRUKCE
- ZDEMONTOVANÉ VEDENÍ HROMOSVODU SE ZPĚTNOU MONTÁŽÍ

0.000 = podlaha 4.NP

POZNÁMKY

- DEMONTOVÁNO BUDE VEDENÍ HROMOSVODU. NOVÉ VEDENÍ BUDE UMÍSTĚNO VE STEJNÉM MÍSTĚ JAKO STÁVAJÍCÍ. K HROMOSVODU BUDOU PŘIPOJENY VEŠKERÉ KOVOVÉ PŘEDMĚTY NA STŘEŠE (OPLECHOVÁNÍ, ANTÉNY, STOŽÁRY, ZÁBRADLÍ, ŽEBŘÍKY, OKAPY, MŘÍŽKY A VĚTRACÍ HLAVICE OD VĚTRÁNÍ KANALIZACE)
- VĚTRACÍ HLAVICE KANALIZACE NOVÉ.
- KOTEVNÍ SYSTÉM A OVĚŘENÍ ÚNOSNOSTI PODKLADU PROVEDE DODAVATEL DLE SVÝCH KONKRÉTNÍCH POŽADAVKŮ PRO VOLBU KOTEVNÍHO SYSTÉMU JE DOPORUČENO PROVÉST TAHOVÉ ZKOUŠKY ODPOVĚDNOU OSOBOU S PATŘIČNÝM OPRÁVNĚNÍM PRO OVĚŘENÍ POŽADOVANÉ ÚNOSNOSTI KOTEVNÍHO PRVKU JE NUTNÉ NA STAVBĚ DOSÁHNOUT PRŮMĚRNÉ VÝTAŽNÉ SÍLY MIN. 1200 N NA KOTVU
- PLOCHÁ STŘECHA JE PONECHÁNA VE STÁVAJÍCÍM SKLONU, VRSTVA TEPELNÉ IZOLACE JE NAVRŽENA V KONSTANTNÍ TLOUŠŤCE 260 MM – ROVNÉ DESKY
- STÁVAJÍCÍ KRYTINA JE TVOŘENA ASFALTOVÝMI PÁSY. PÁSY BUDOU OČISTĚNY, PŘÍPADNÉ BUBLINY BUDOU PROŘEZÁNY. ODSTRANĚNO BUDE OPLECHOVÁNÍ NA STŘEŠE, PODOKAPNÍ ŽLABY A OPLECHOVÁNÍ ŘÍMS.
- DEŠŤOVÉ ODPADY ZŮSTANOU POKUD MOŽNO ZACHOVÁNY. NOVÉ PODOKAPNÍ ŽLABY BUDOU NA NĚ NAPOJENY.
- DEMONTOVANÝ HROMOSVOD BUDE NOVĚ ULOŽEN NA STEJNÉ MÍSTO.
- OPLECHOVÁNÍ BUDE PROVEDENO OCELOVÝM POZINKOVANÝM PLECHEM.
- KOMÍNOVÁ TĚLESA BUDOU VYSPRARAVENA HRUBOU MALTOU(NESOUDRŽNÉ ČÁSTI ODSTRANĚNY) A PŘESTĚRKOVÁNY STĚRKOU VČETNĚ SÍŤOVINY A FINÁLNÍ SILIKÁTOVOU OMÍTKOU BÍLÉ BARVY – PROVEDENO MIMO HLAVY KOMÍNOVÝCH TĚLES

AUTORIZOVAL:	VYPRACOVAL:	KRESLIL:
ROSTISLAV KOLDA	ROSTISLAV KOLDA	ROSTISLAV KOLDA
MÍSTO: ul. Vápenice 3, Prostějov, k.ú. Prostějov, p.č. 5480		OBEC: Prostějov
INVESTOR: Statutární město Prostějov, T.G.Masaryka 130/14, Prostějov		
STAVEBNÍ OBJEKT:		
PARÉ:	STŘEDNÍ ZDRAVOTNICKÁ ŠKOLA - REKONSTRUKCE STŘECH VČETNĚ ZATEPLENÍ	
OBSAH:	PŮDORYS STŘECHY "A"	

PROJEKCE ROSTISLAV KOLDA
ROZPOČTY INŽENÝRING PROJEKTOVÁNÍ STAVEB
Na Splávku 64/4, 79604 Prostějov
koldarostislav@email.cz
tel. 775 902 251, www.kprojekce.cz

FORMÁT:	2xA4
DATUM:	listopad / 2022
ZAK.Č:	41/2022
MĚŘÍTKO:	1:50
ÚČEL: DPS	Výkres č.: D.1.1 - 01