

**LEGENDA MATERIÁLŮ**

- STÁVAJÍCÍ KONSTRUKCE A PRVKY
- NOVÉ KONSTRUKCE A PRVKY

**LEGENDA POVRCHŮ**

- ⊙ SILIKÁTOVÁ FASÁDNÍ OMÍTKA, ODSTĚN - SVĚTLÉ ORANŽOVÁ
- ⊙ SILIKÁTOVÁ FASÁDNÍ OMÍTKA, ODSTĚN - TMAVÉ ORANŽOVÁ
- ⊙ PLASTOVÁ VÝPLŇ OTVORU, ODSTĚN RÁMU - BÍLÁ, VÝPLŇ - ČÍRÉ SKLO
- ⊙ OKNO S OCELOVÝM RÁMEM A VÝPLŇ Z DUTINOVÝCH POLYKARBONÁTOVÝCH DESEK, ODSTĚN - OPAL
- ⊙ SOKL OBKLADANÝ Z KERAMICKÝCH PÁSKŮ NAPODOBUJÍCÍCH REŽNÉ ZDIVO
- ⊙ KERAMICKÝ OBKLAD / DLÁŽBA BÉŽOVÉ BARVY
- ⊙ SLOUP, ODSTĚN - HNĚDÁ
- ⊙ POHLEDOVÝ BETON, ODSTĚN - SĚDÁ

**POZNÁMKA OBEČNÁ**

STYKY RŮZNÝCH MATERIÁLŮ PŘETÁHNOUT PLETIVEM / PERLINKOU  
DRÁŽKY VE ZDIVU PRO INSTALACE BUDOU VYFŘEZOVÁNY, PO MONTÁŽI ZECLA VYPLNIT A VYZTUŽIT PERLINKOU  
ZA PŘÍPADNÉ ZMĚNY OPROTÍ SCHVÁLENÉ PROJEKTOVÉ DOKUMENTACI, KTERÉ NEBUDOU POTVRZENY ŠILHOU GENERALNÍM PROJEKTÁNTEM STAVBY, NENESE GENERALNÍ PROJEKTANT ŽÁDNOU ZODPOVĚDNOST  
SAMOSTATNÉ JSOU ŘEŠENY DÍLČÍ PROJEKTY PROFESÍ A SPECIALIZACÍ  
V PŘÍPADĚ NEJASNOSTI MEZI STAVEBNÍ ČÁSTÍ PROJEKTU A PROJEKTU POŽARNÉ BEZPEČNOSTNÍHO ŘEŠENÍ JE PŘI VŽDY PRIORITY  
PŘI REALIZACI JAKÉKOLIV DÍLČÍ ČÁSTI OBJEKTU JE NUTNÉ POUŽÍVAT KOMPLETNÍ DOKUMENTACI VČETNĚ VŠECH PŘÍLOH  
STYK OKNA S OMÍTKOU BUDE ŘEŠEN POMOCÍ NAPOJOVACÍ APU LÍSTY (I+E)  
DALŠÍ POTŘEBNÉ INFORMACE - VIZ ČÁST DOKUMENTACE D1 VČETNĚ VÝPISU PRVKŮ  
NOVÉ OCELOVÉ SLOUPY JSOU CHRÁNĚNY SOKL OBKLADEM S PROTIPOŽÁRNÍ ODOLNOSTÍ R 30D/P1 (R 15 - POSLEDNÍ NP), DLE PBR  
TRAPEZOVÝ PLECH POUŽITÝ VE STŘEPNÍCH KONSTRUKCÍCH BUDE OMÍTNUT PROTIPOŽÁRNÍ OMÍTKOU NA POŽÁRNÍ ODOLNOST REI 30D/P1, DLE PBR  
STĚNY PŘEDLŮŽÍCÍ POŽÁRNÍ USEKY MUSÍ MÍT POŽÁRNÍ ODOLNOST EI30D/P1, DLE PBR

**POZNÁMKA ÚP**

VÝŠKA NADSTAVBY Z VEŘEJNÉHO PROSTRANSTVÍ Z ULICE E. VALENTY JE 12,865 m OD UPRAVENÉHO TERÉNU  
VÝŠKA NADSTAVBY Z VEŘEJNÉHO PROSTRANSTVÍ Z ULICE KVĚTNÁ JE 12,50 m OD UPRAVENÉHO TERÉNU

**INFORMACE:**


SÁDKOKARTONOVÉ PŘÍČKY: V MÍSTNOSTECH S VĚTŠÍM VÝSKYTEM VLHKOSTI (SPRCHY, UMÝVÁRNY, WC) SE POUŽÍJE SDK SE ZVYŠENOU ODOLNOSTÍ PROTI VODĚ A PLISNĚM - VIZ SKLADBY

VŠECHNA WC A UMÝVÁRNY BUDOU VYBAVENY ODPADKOVÝMI KÓŠI, MYDLĚNKAMI, ZÁSOBNÍKEM NA PAPIROVÉ UTĚRKY, ZRCADLY ATD.

WC PRO INVALIDY BUDE VYBAVENO VŠEMI MADLY, NAKLÁPEČÍM ZRCADLEM ATD. DLE VYHLÁŠKY Č. 398/2009 SB.

**POZNÁMKA ODKAZOVÁ:**

POZN. 1 NADPRAŽÍ OKEN VE 2 NP NAPOJIT NA NOVOU FASÁDU - ODSTRANIT STÁVAJÍCÍ FINÁLNÍ TENKOVĚSTVOU OMÍTKU, PROŠKÁBNOUT, TEKUTÁ STĚRKA, PANČEROVÁ PERLINKA, PENETRACE, NOVÁ TENKOVĚSTVÁ OMÍTKA (DLE KONKRÉTNÍHO DODAVATELE (ETICS), NADPRAŽÍ OKEN 2NP BUDE PŘEVEDENO ZNOVU, VČ. SKRYTÉ OKAPNÍKY A NAPOJENÍ DESEK TI PŘES ROHY (DLE ZASAD ETICS)

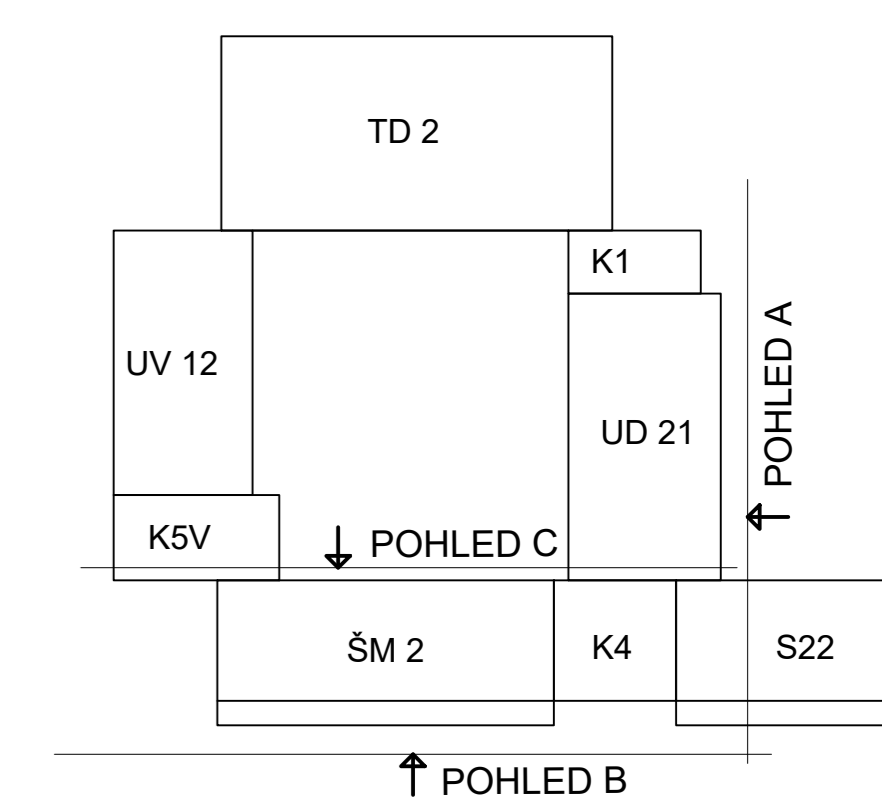

0,000 = ROVINA PODLAHY V 1.NP

název a místo stavby:  
**ZŠ E. Valenty - nadstavba pavilonů (SO 01)**  
k.ú. Prostějov, parc.č.5722/61

investor:  
Statutární město Prostějov  
nám. T. G. Masaryka 130/14, 796 01 Prostějov  
zast. Mgr. Františkem Jurou - primátorem SM Prostějova

část:  
**D.1.1 - Architektonicko-stavební řešení**

zodpovědný projektant:  
Richard Vala, ČKAIT 1006753

vypracoval:  
Martin Vašička

stupeň dokumentace:  
DPS

výkres:  
POHLEDY POHLEDY JIŽNÍ, SEVERNÍ A VÝCHODNÍ - NOVÝ STAV

měřítko: 1:100      datum: LISTOPAD 2022      formát: A0

číslo výkresu:  
**D.1.1-18**