



RELAXAČNÍ ZÓNA - DŘEVĚNÁ TERASA

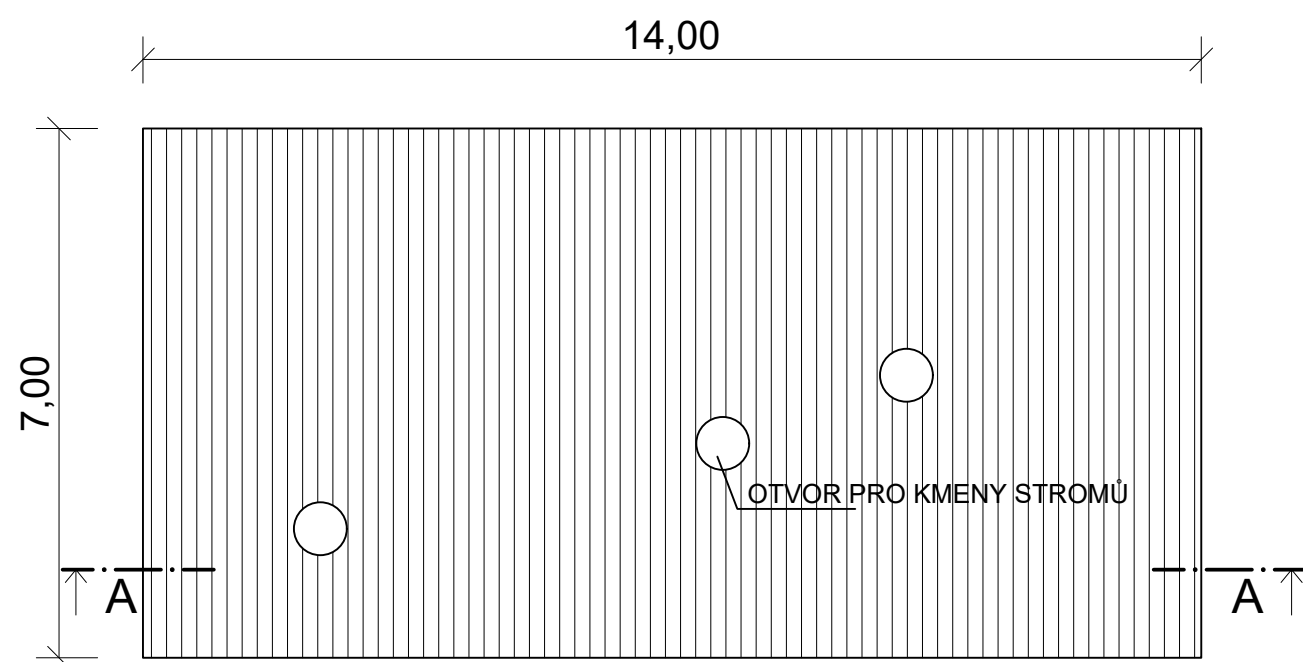

ŘEZ A-A
1:20

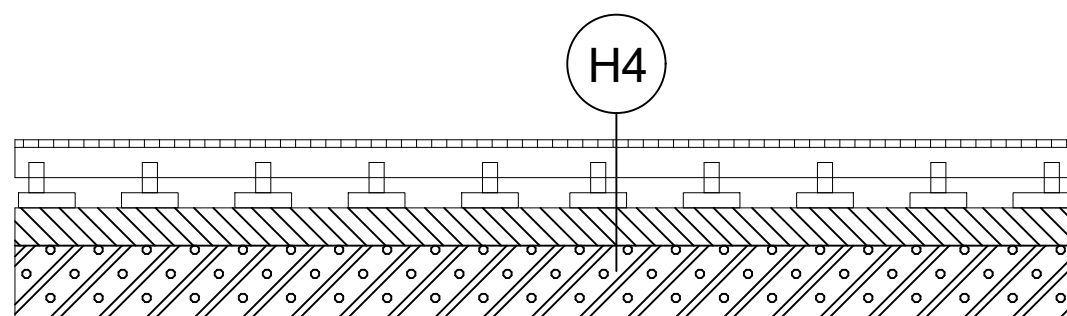

SKLADBA H4 - RELAXAČNÍ ZÓNA (DŘEVĚNÁ TERASA)

SIBIŘSKÝ MODŘÍN - TERASOVÁ PRKNA 27/146	tl. 27 mm
HRANOL (po cca 400 mm) 60/80	tl. 80 mm
PLASTOVÉ REKTIFIKAČNÍ PODLOŽKY + BETONOVÁ DLAŽBA 300/300/50	
KAMENIVO F0/32	tl. 100 mm
KAMENIVO F32/63	tl. 200 mm
GEOTEXILIE PROTI PRORŮSTÁNÍ ZEMINA	

LEGENDA

	SIBIŘSKÝ MODŘÍN - TERASOVÁ PRKNA 27/146
	KAMENIVO F0/32 tl. 100 mm
	KAMENIVO F32/63 tl. 200 mm

POZNÁMKA:

JEDNOTLIVÉ VRSTVY JSOU HUTNĚNY, DLE DOPORUČENÍ VÝROBCE / ZHOTOVITELE

název a místo stavby:

ZŠ E. Valenty -
nadstavba pavilonů



SO 05

k.ú. Prostějov, parc. č. 5722/61

investor:

Statutární město Prostějov
nám. T.G. Masaryka 130/14, 796 01 Prostějov
Zastoupený: Mgr. Františkem Jurou - primátorem města

část:

SO 05 HŘIŠTĚ / VENKOVNÍ PLOCHY

zodpovědný projektant:

Ing. Richard Vala, ČKAIT 1006753

vypracoval:

Ing. Richard Vala

stupeň dokumentace:

DPS

výkres:

RELAXAČNÍ ZÓNA - DŘEVĚNÁ TERASA

měřítko:

1:100

datum:

LISTOPAD 2022

formát:

A3

číslo výkresu:

SO.05 - 04