



a) V CHODNÍKU

b) VE VOLNÉM TERÉNU

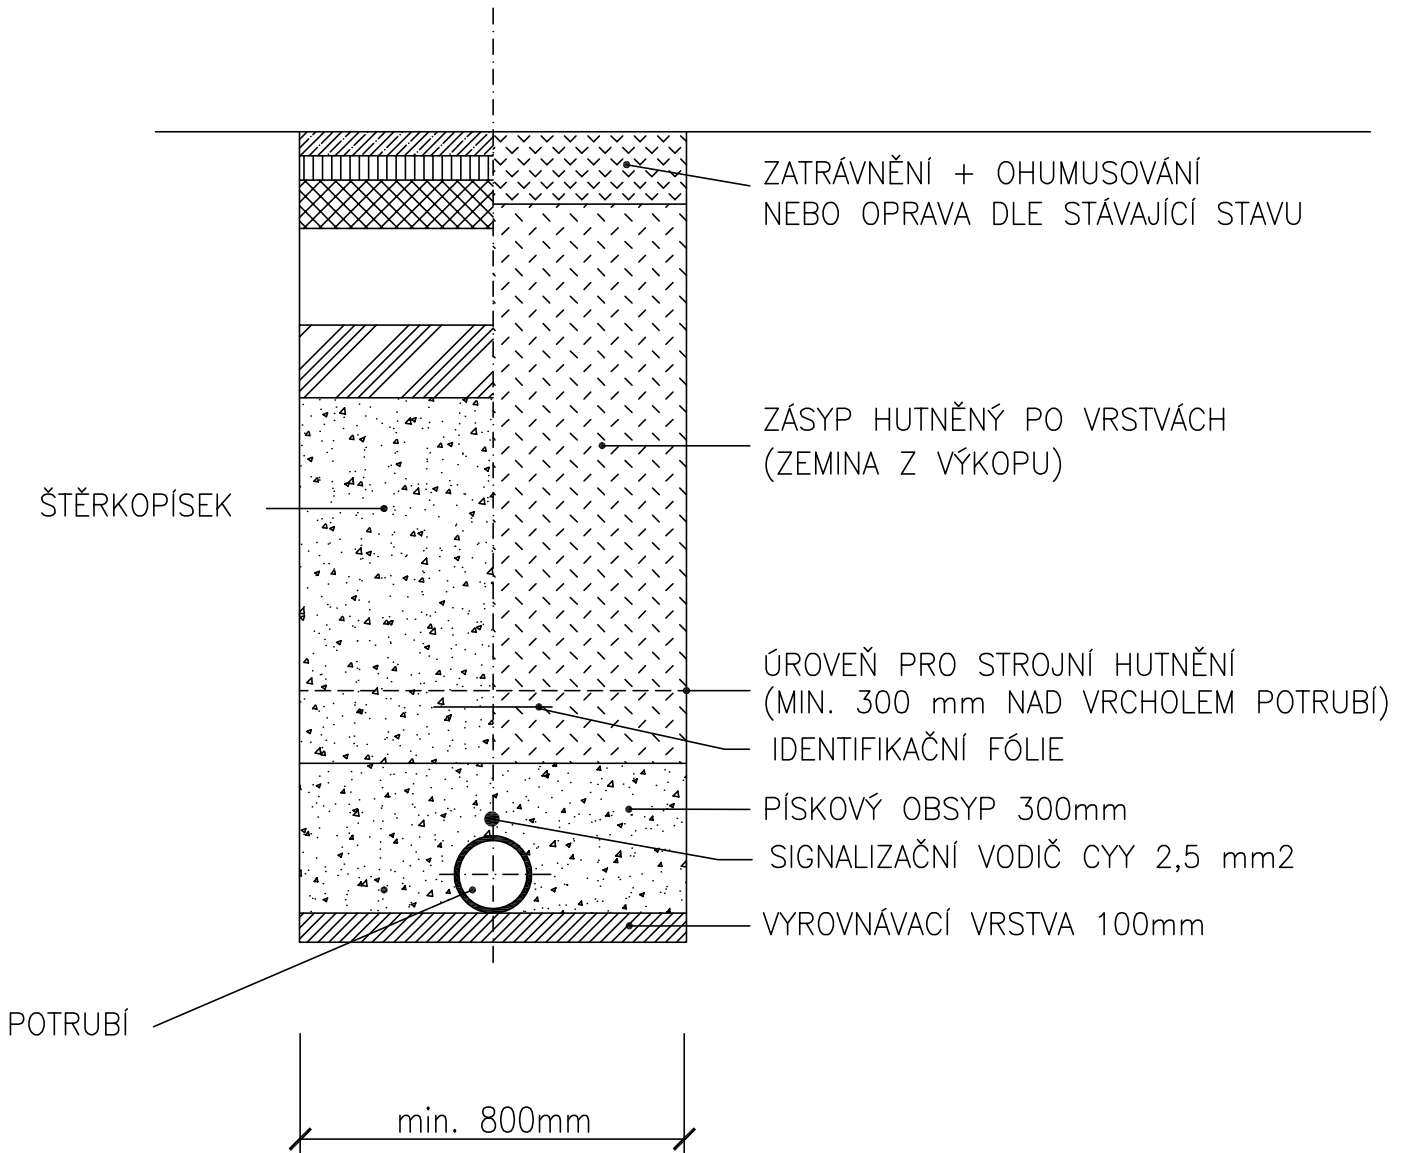

| | | | |
|---|-----------------------|---|--------|
| VYPRACOVAL | AUTORIZOVAL |  | |
| Martin Kejřík | Martin Kejřík | | |
| MÍSTO: Prostějov | MĚST. ÚŘAD: Prostějov | | |
| INVESTOR : Statutární město Prostějov | | FORMÁT | 2xA3 |
| AKCE : ZŠ - Melantrichova oprava vodovodních a elektrických rozvodů včetně nového osvětlení a podhledů | | DATUM | 3/2023 |
| OBJEKT : Přeložka areálového vodovodu | | ZAK. Č. | 3/2023 |
| OBSAH : ULOŽENÍ POTRUBÍ | | MĚŘÍTKO | 1:X |
| | | ODDÍL | č. v. |
| | | D.1.4.d | 03 |