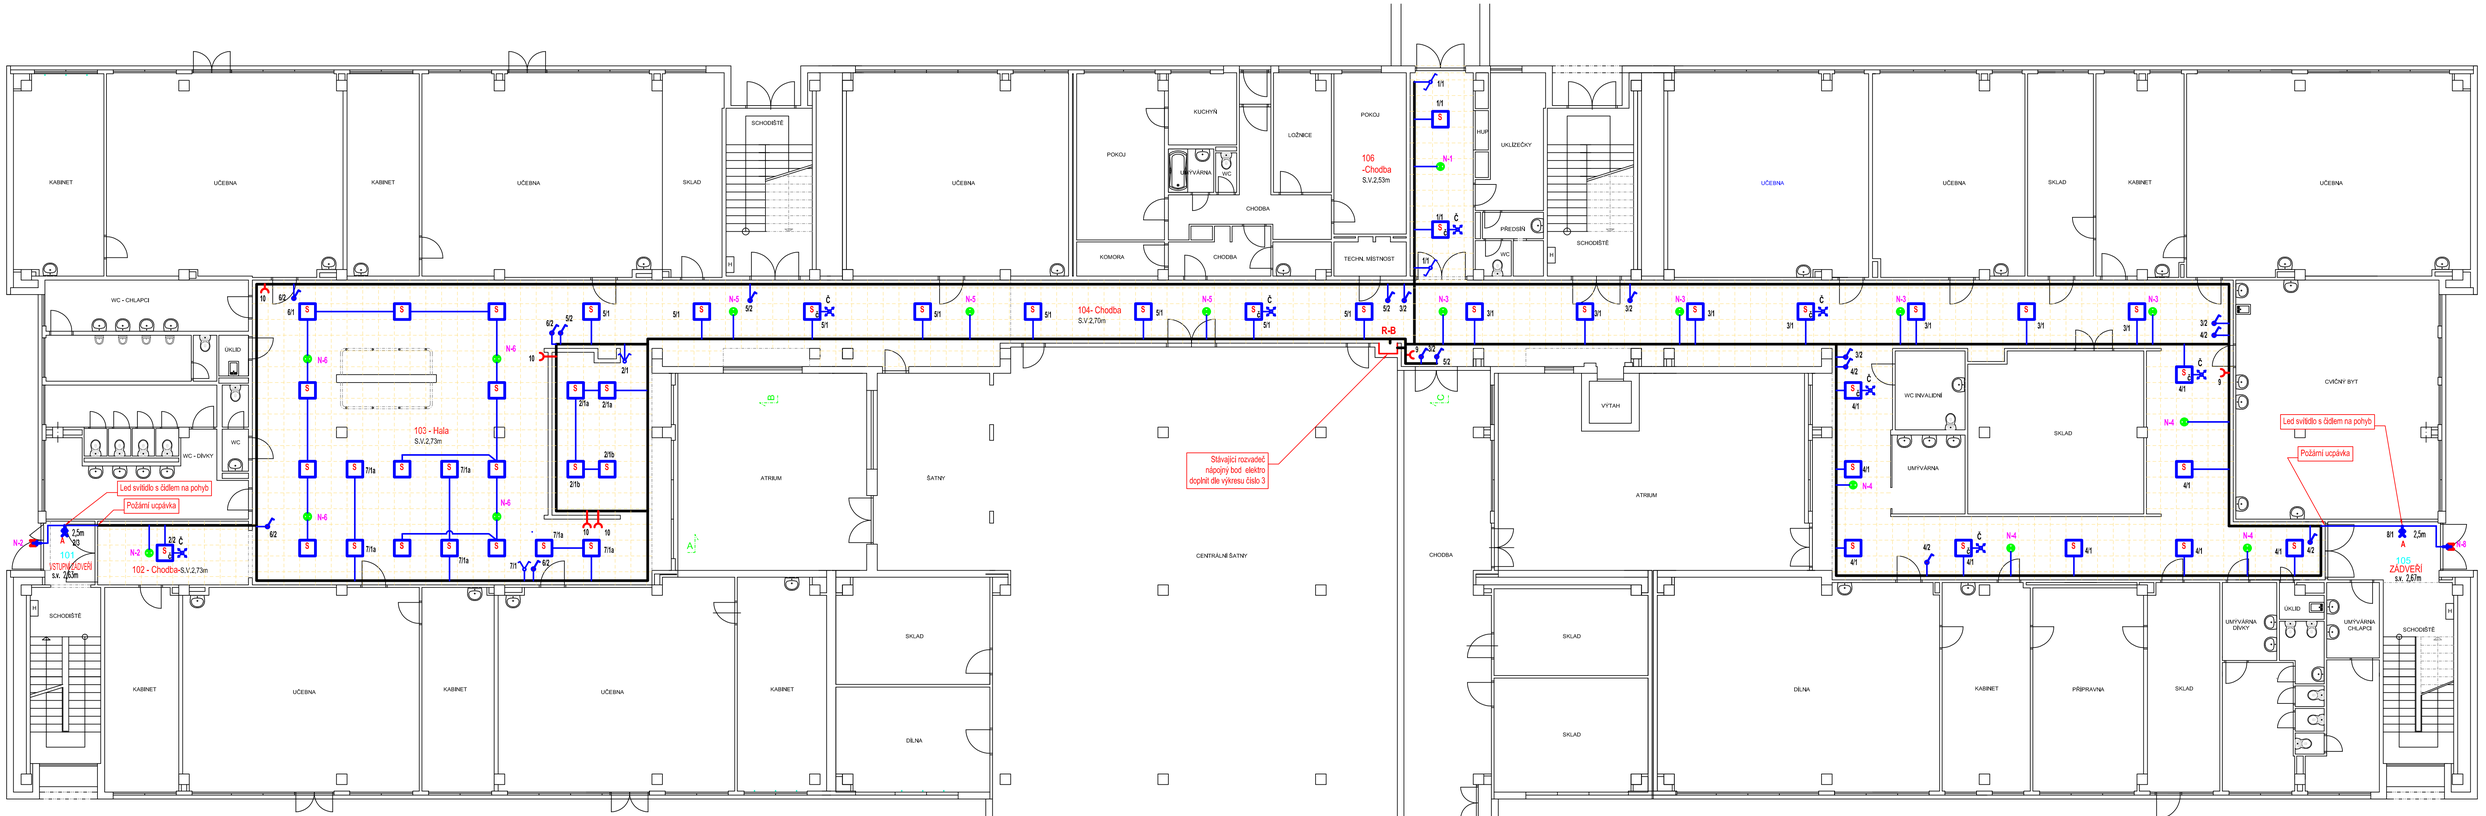

LEGENDA MÍSTNOSTÍ

ČÍSLO	ÚČEL	PLOCHA	SV.V.	PODHLED	E (lx)
101	VSTUPNÍ ZÁDVEŘÍ	4,80	2,65 / 3,28	sádrokarton	100
102	CHODBA	13,90	2,70 / 3,28	hliníkové dřevěné lamely	100
103	HALA	178,50	2,70 / 3,28	hliníkové dřevěné lamely	200
104	CHODBA	257,30	2,70 (2,54) 3,28	hliníkové dřevěné lamely	100
105	ZÁDVEŘÍ	9,70	2,67 / 3,28	minerální desky 600/600 na kovový rošt	100
106	CHODBA	18,60	2,53 / 3,28	hliníkové dřevěné lamely	100

Legenda svítidel

Typ. označ.	Popis	Základní údaje	Počet
S	LED panel, IP20, čtvercový obestavěný, vestavný typ, Barva: 830/840nm	1 x LED, 25W, 3700lm, Ra80, 4000 K/4000 K	40
S-nouzové	LED panel, IP20, čtvercový obestavěný, vestavný typ, Barva: 830/840nm	1 x LED, 25W, 3700lm, Ra80, 4000 K/4000 K	4
A	Nástěnné svítidlo s čidlem na pohyb	1 x LED, 20W, IP 20	2
N	LED nouzové svítidlo IP 65, nástěnné, opálový plast, Nástěnné montáž, IP	1 x 3w, IP, 350lm, Ra80, 4000 K/4000 K/6000 K	17
N-R	LED nouzové svítidlo - přisazené	1 x LED, 3W, IP, 1 hodina 4000 K/6000 K	2

Legenda

- kabelové trasy v podhledu v drátěném žlabu 200/100 + + rezervní drátěný žlab 100/100 pro slaboproudé kabely.
- CYKY-J 3 x1 5x1,5
- CYKY-J 3x2,5
- Č — Ledvance – Podhledový infračervený senzor pohybu FLUSH 23W bílá. Maximální dosah senzoru: 6 m
- Tlačítkový spínač 1/30 IP 20– orientační doutnavka – ovládá osvětlení
- spínač řazení 5, IP 20,
- spínač řazení 6, IP 20,
- 1.1. zásuvka, IP 20 s clonkami. U zásuvek kde není zakótovaná výška bude výška 0,6m nad podlahou

Rozvodná soustava: 3+PEN stř. 50Hz-400/TN-C-S
Ochrana před nebez . dotyk. napětím: samočinným odpojením od zdroje

Objekt: D.1.4 Technika prostředí staveb - D.1.4.a Elektroinstalace

STAVTES stavebně - technická spol. s r.o.
Tylova 1698/3, 796 01 Prostějov
IČ: 00351024
DIČ: CZ00351024
tel./fax: (+420) 582 340 913
e-mail: tvo.klic@seznam.cz
www.stavtes-projekce.cz

název akce:	ZŠ Melantrichova oprava vodovodních a elektrických rozvodů vč. nového osvětlení a podhledů		
vypracoval: Ing. Grepl	investor: Statutární město Prostějov nám. T.G. Masaryka 130/14, 796 01 Prostějov	zakázkové č.:	03/2023
podpis:		stupeň:	DSP
autorizoval: Ing. Grepl	místo: Prostějov	kraj: Olomoucký	datum: 03/2023
podpis:	měřítko: 1 : 100	formát: 10 x A 4	oddíl / č. výkresu
obsah:	A-B-C - elektroinstalace chodeb	D.1.4.a	02