Vodoinstalace - Půdorys 1.NP

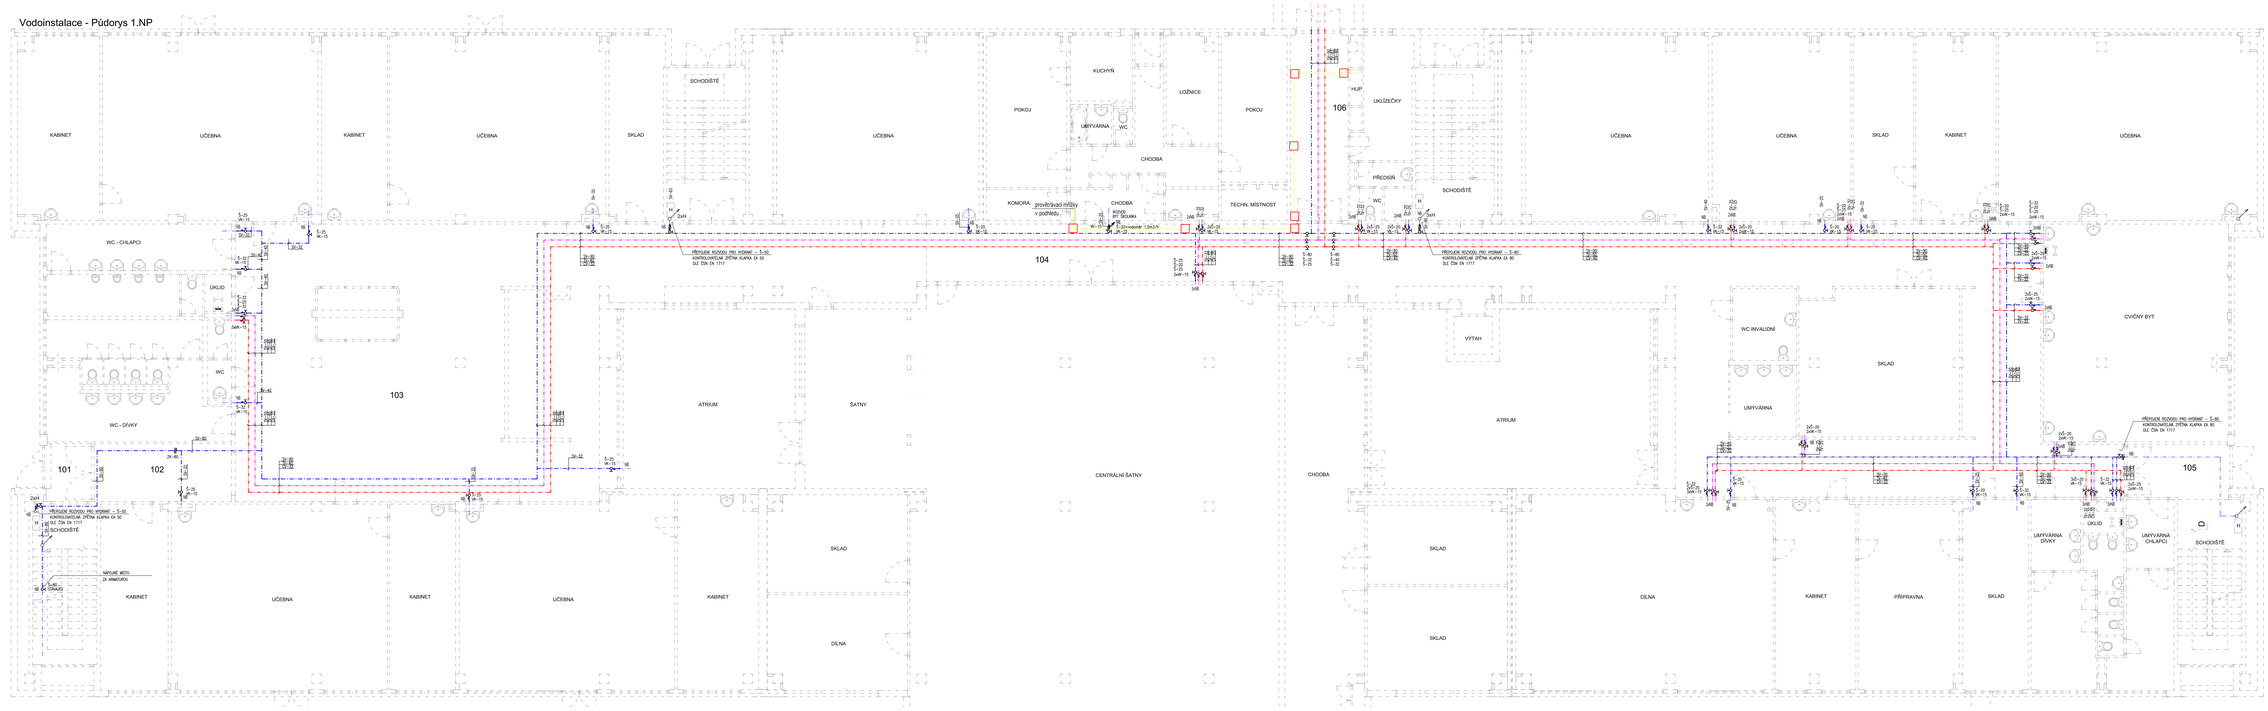

LEGENDA

studená voda
potrubí PP-RCT SDR 7,4/PN 20

teplá voda
potrubí PP-RCT SDR 7,4/PN 20

cirkulační voda
potrubí PP-RCT SDR 7,4/PN 20

D 25x3,5 - izolace 19/20mm
D 32x4,4 - izolace 19/30mm
D 40x5,5 - izolace 19/30mm
D 50x6,9 - izolace 19/40mm
D 63x8,6 - izolace 19/50mm
D 90x12,3 - izolace SV-19mm

stávající vnitřní rozvod plynu-BYT
v provětrávaném a přístupném podhledu
S prověřávací mřížkou

NÁPOJNÝ BOD NOVÉHO POTRUBÍ
NA STÁVAJÍCÍ ROZVODY

EA KONTROLOVATELNÁ ZPĚTNÁ KLAPKA

Š ŠOUPÁTKO UZAVÍRACÍ S PLNÝM PRŮTOKEM
PRO PITNOU VODU

VK VYPOUŠTĚCÍ KOHOUT S HÁČKOU NA POTRUBÍ

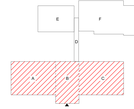

STAVTES

Stavební technologie, s.r.o.
Nám. Svobody 1, 779 00 Olomouc
IČ: 25875544
DIČ: CZ25875544
tel./fax: +420 585 340 411
e-mail: stavtes@stavtes.cz
www.stavtes.cz

Akce akce: 25 Mateřská škola - oprava rozvodových a elektrických rozvodů
vč. nového osvětlení a podhledu - UČEBNOVÝ OBJEKT

Investor:	Mateřská škola Přerov,	datum:	03/2021
Investor:	nám. T.G. Masaryka 1297/4, 750 02 Přerov	měřítko:	50/100
Projektant:	Ing. Ivo Rek	formát:	A1
Projektant:	Ing. Ivo Rek	číslo:	Elektrotechnika
počet listů:	11	list:	1

Vodoinstalace - Půdorys 1.NP

D.1.4.a 2