



POHLED SEVERNÍ 1:100

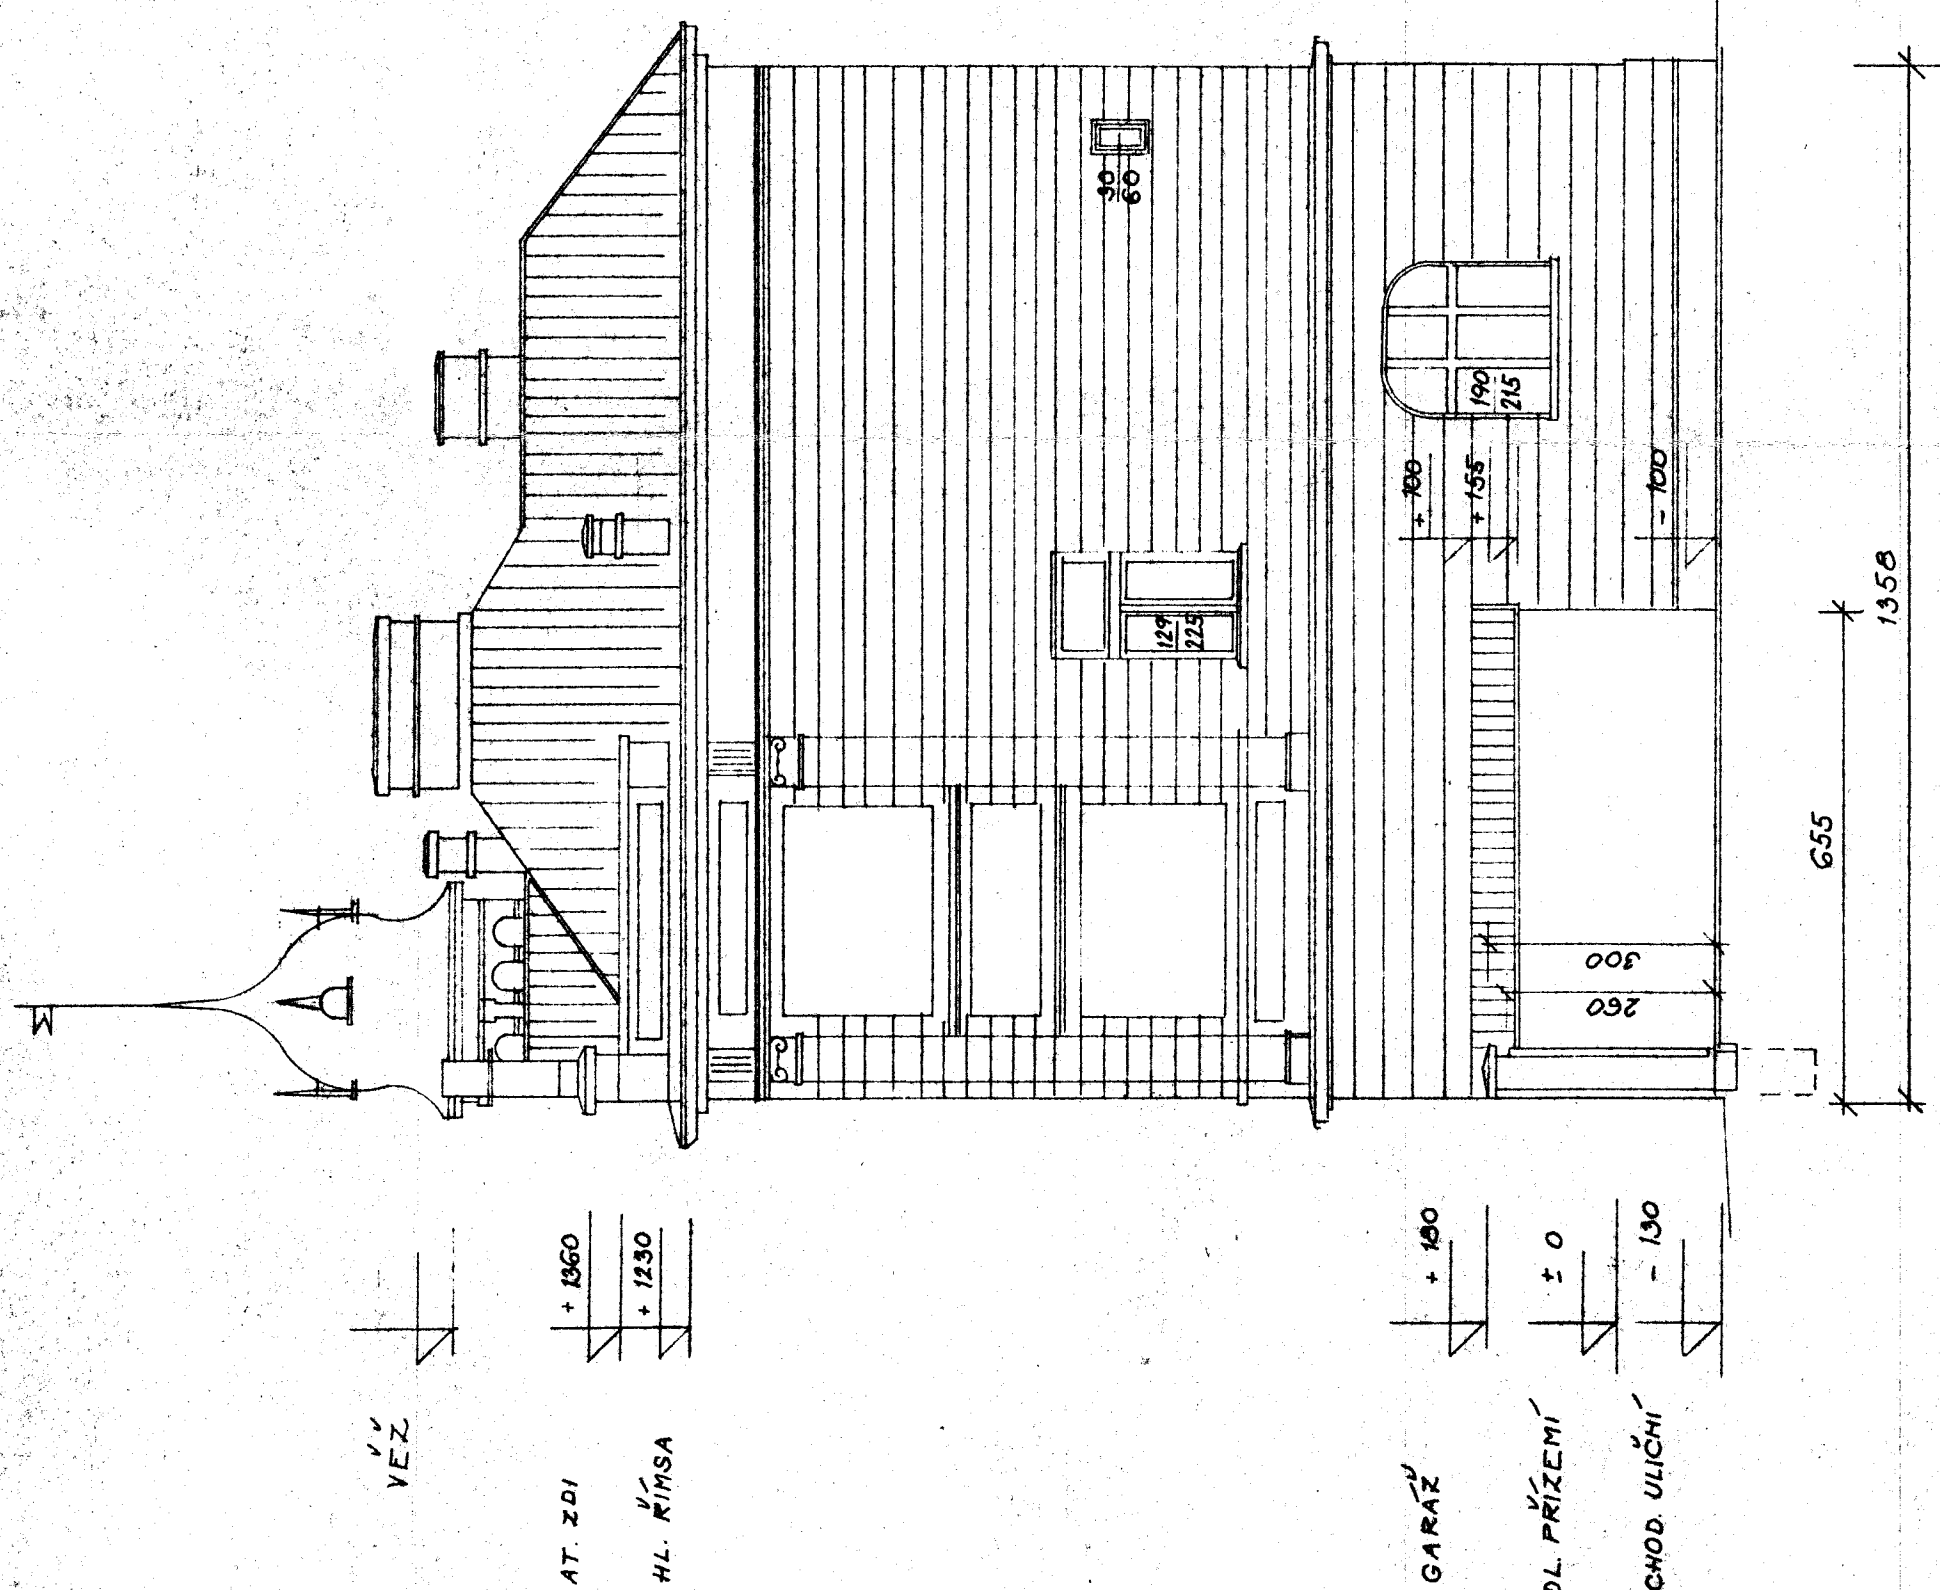

POHLEDY ZE DVORA 1:100

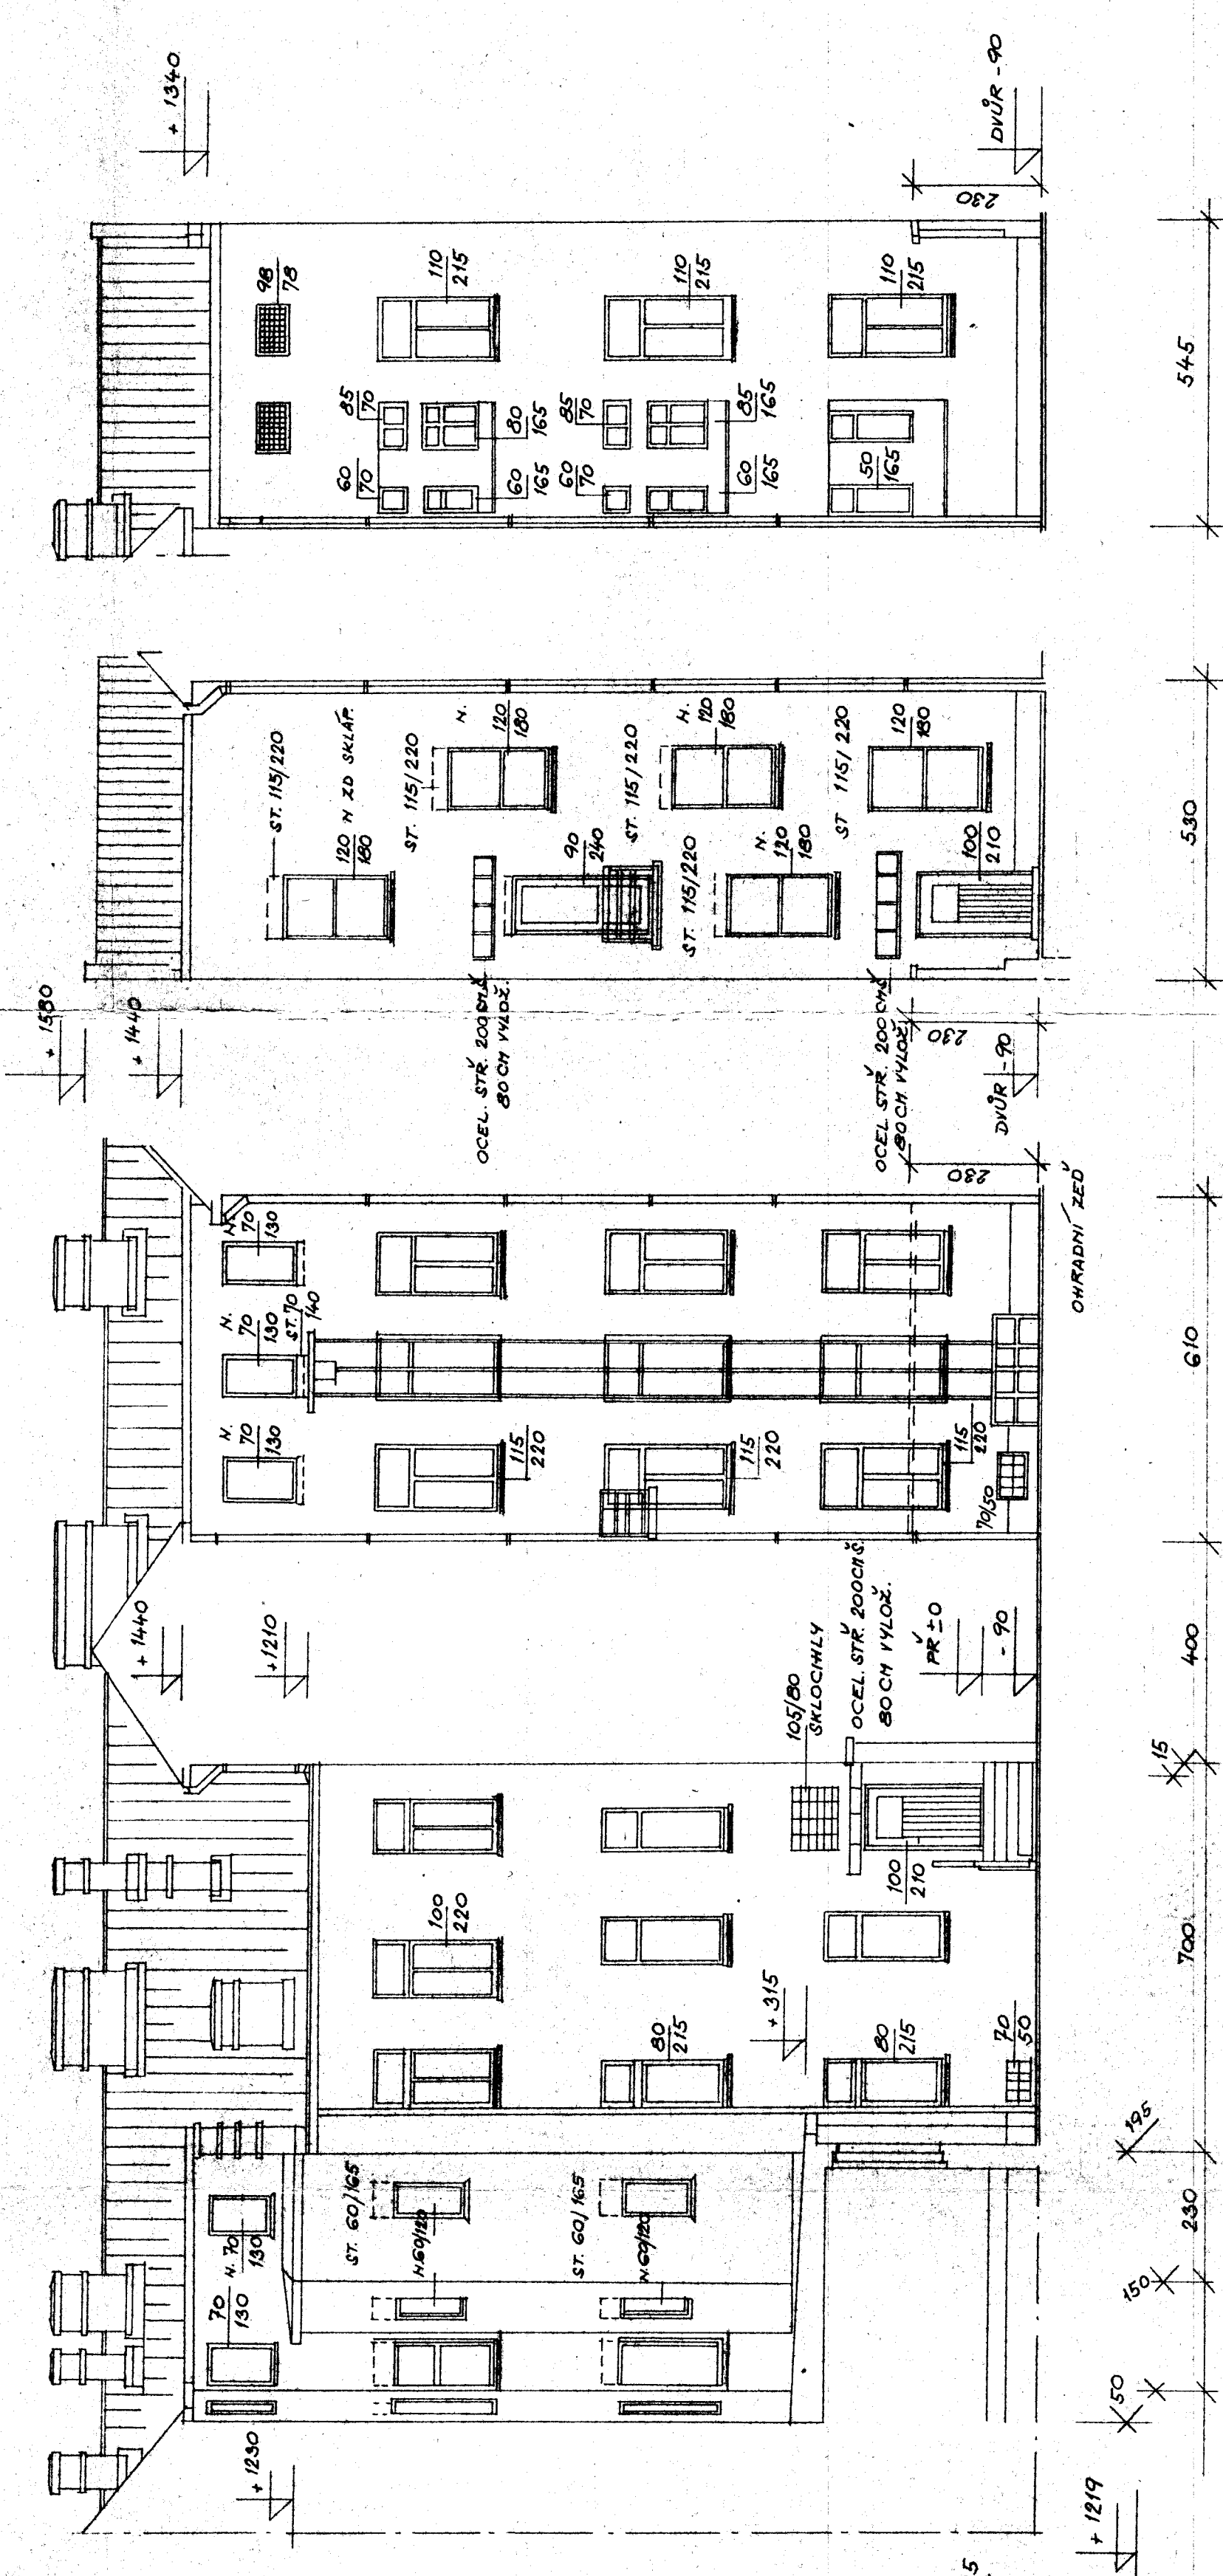

Kvalifikace:	Zodpovědný projektant:	Objekt:	Stavba:
Stavba:	Y. MOUDRY	M. JAMODA	
Objekt:	OPRAVA FASÁDY	OPRAVA FASÁDY	
Stavba:	PRO LŠU KRAVAŘOVA	PRO LŠU KRAVAŘOVA	
Objekt:	MĚSTSKÝ NÁRODNÍ VÝBOR PROSTĚJOV	MĚSTSKÝ NÁRODNÍ VÝBOR PROSTĚJOV	
Stavba:	UP 7027	UP 7027	
Objekt:	1:100	1:100	
Stavba:	JP	JP	
Objekt:	10 A4	10 A4	
Stavba:	6	6	