
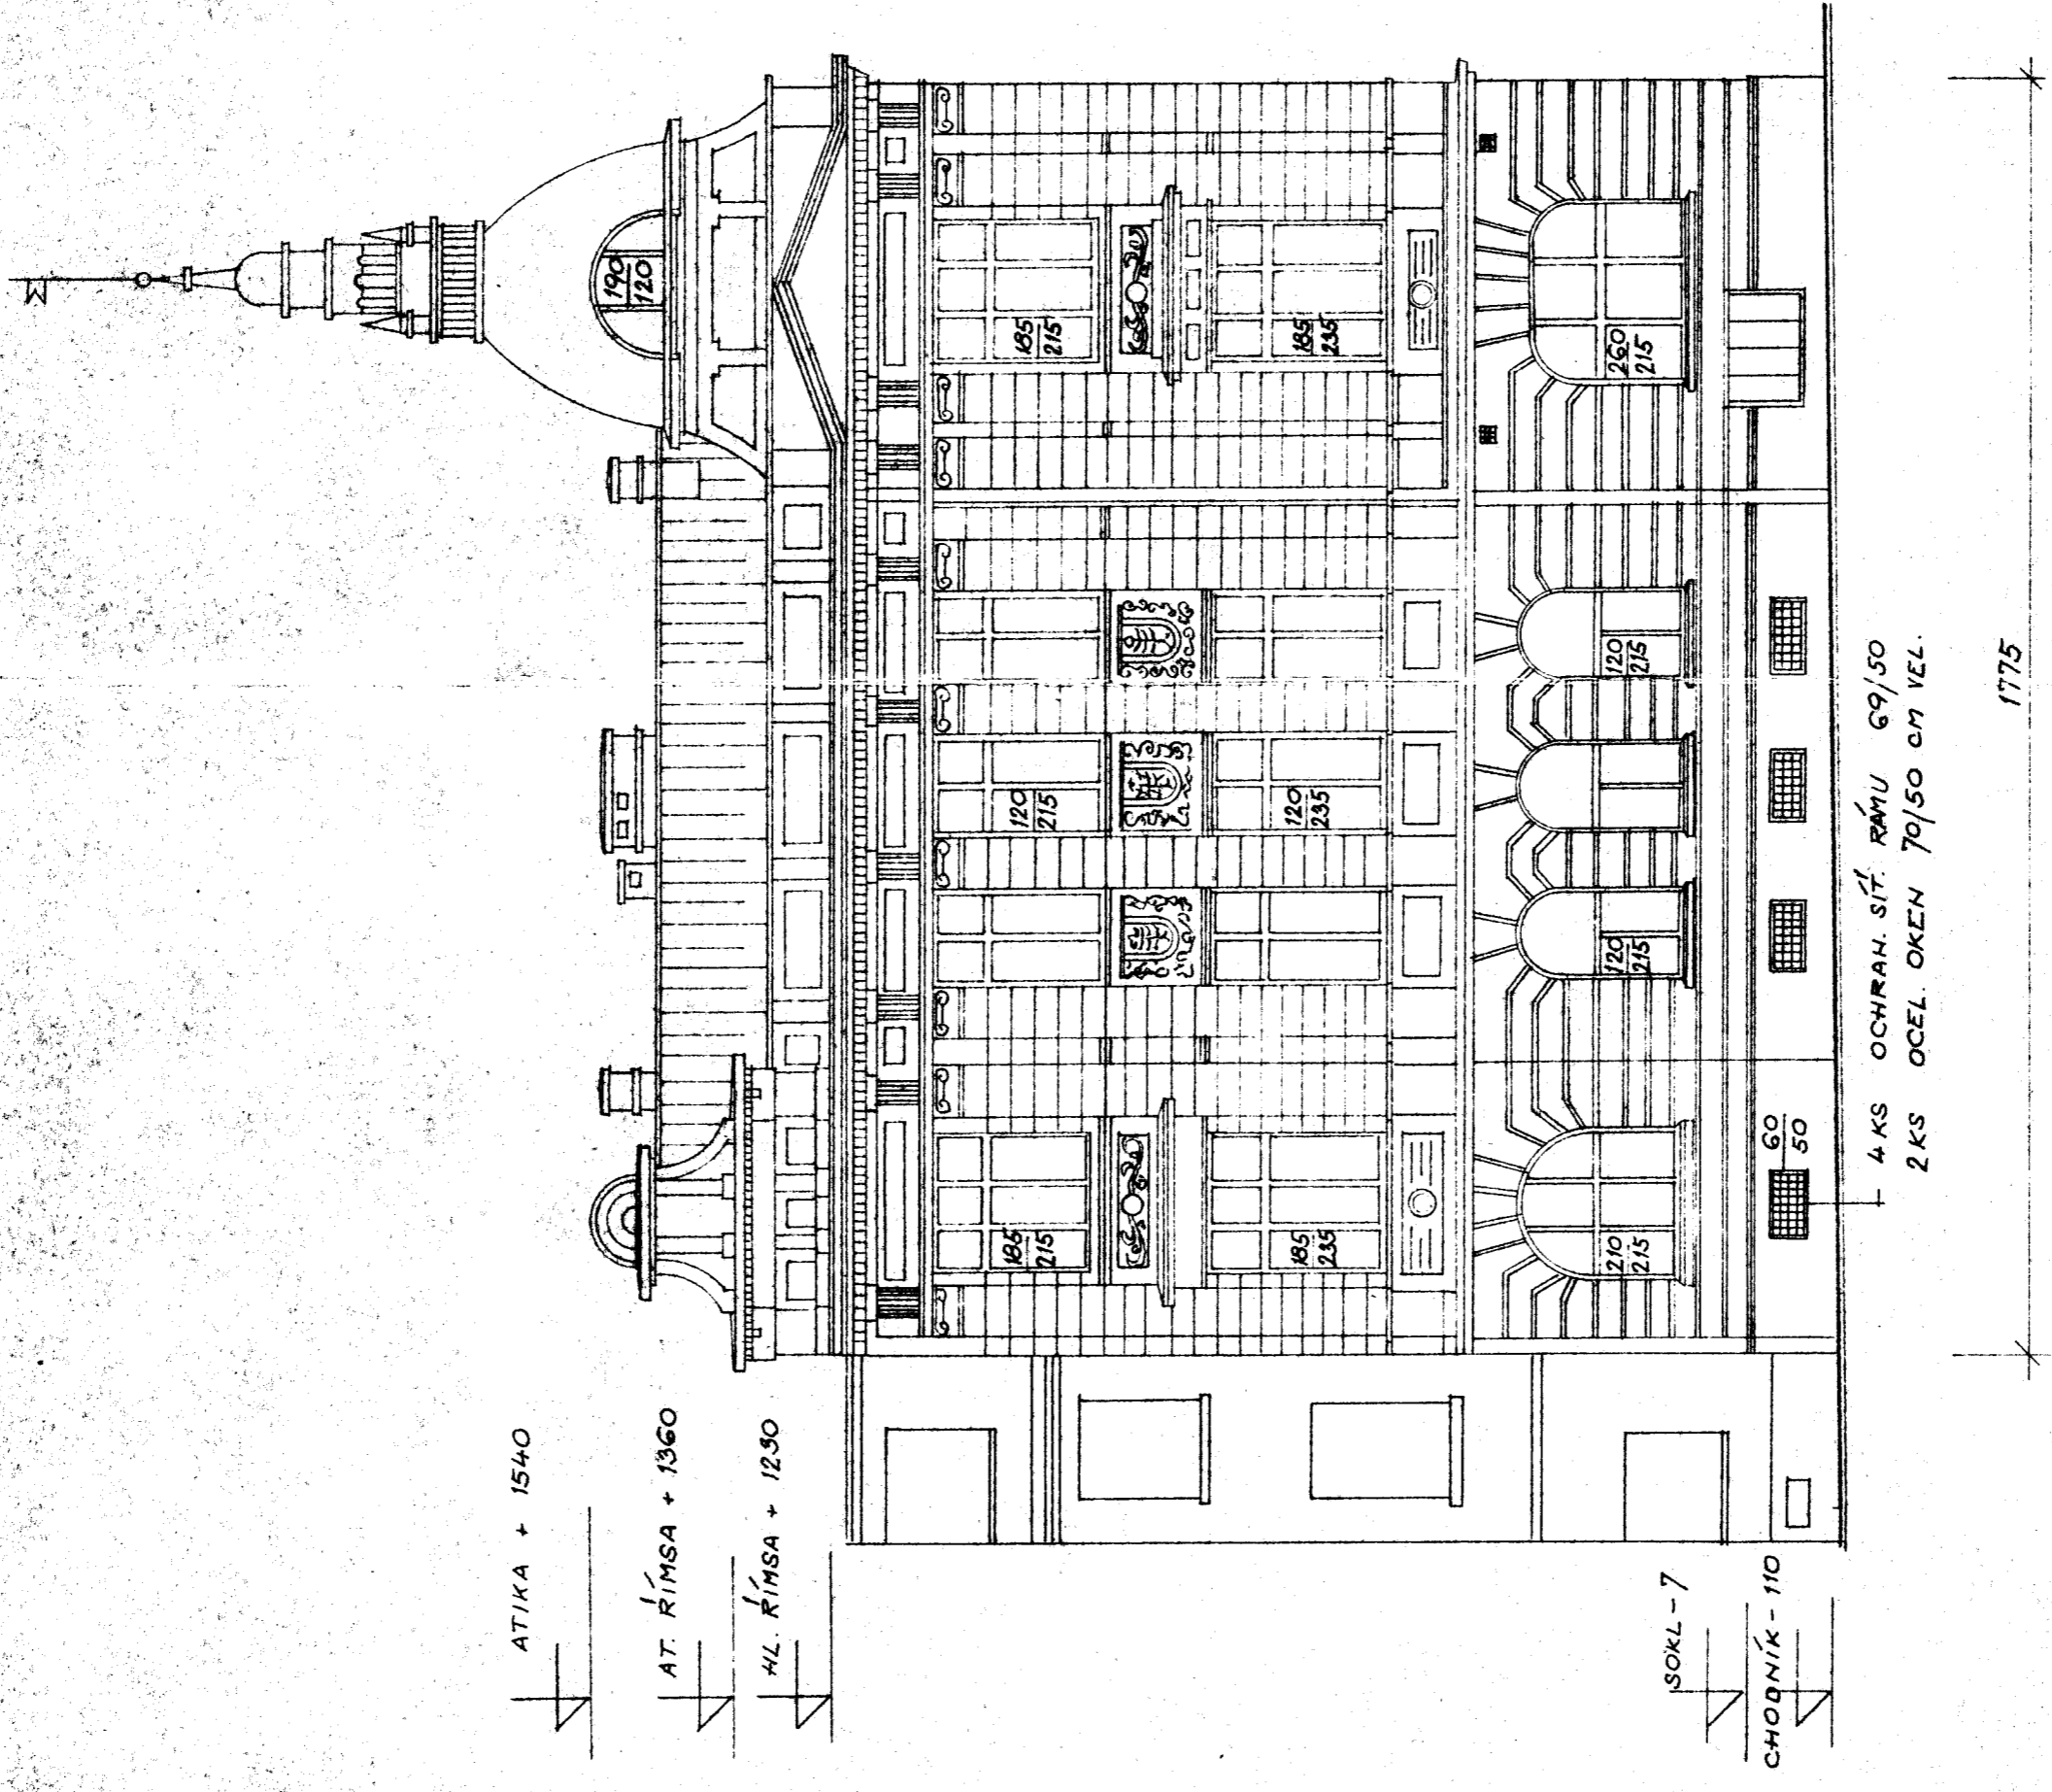


PRŮČELÍ STRANA VÝCHODNÍ 1:100

PRŮČELÍ STRANA ZÁPADNÍ 1:100

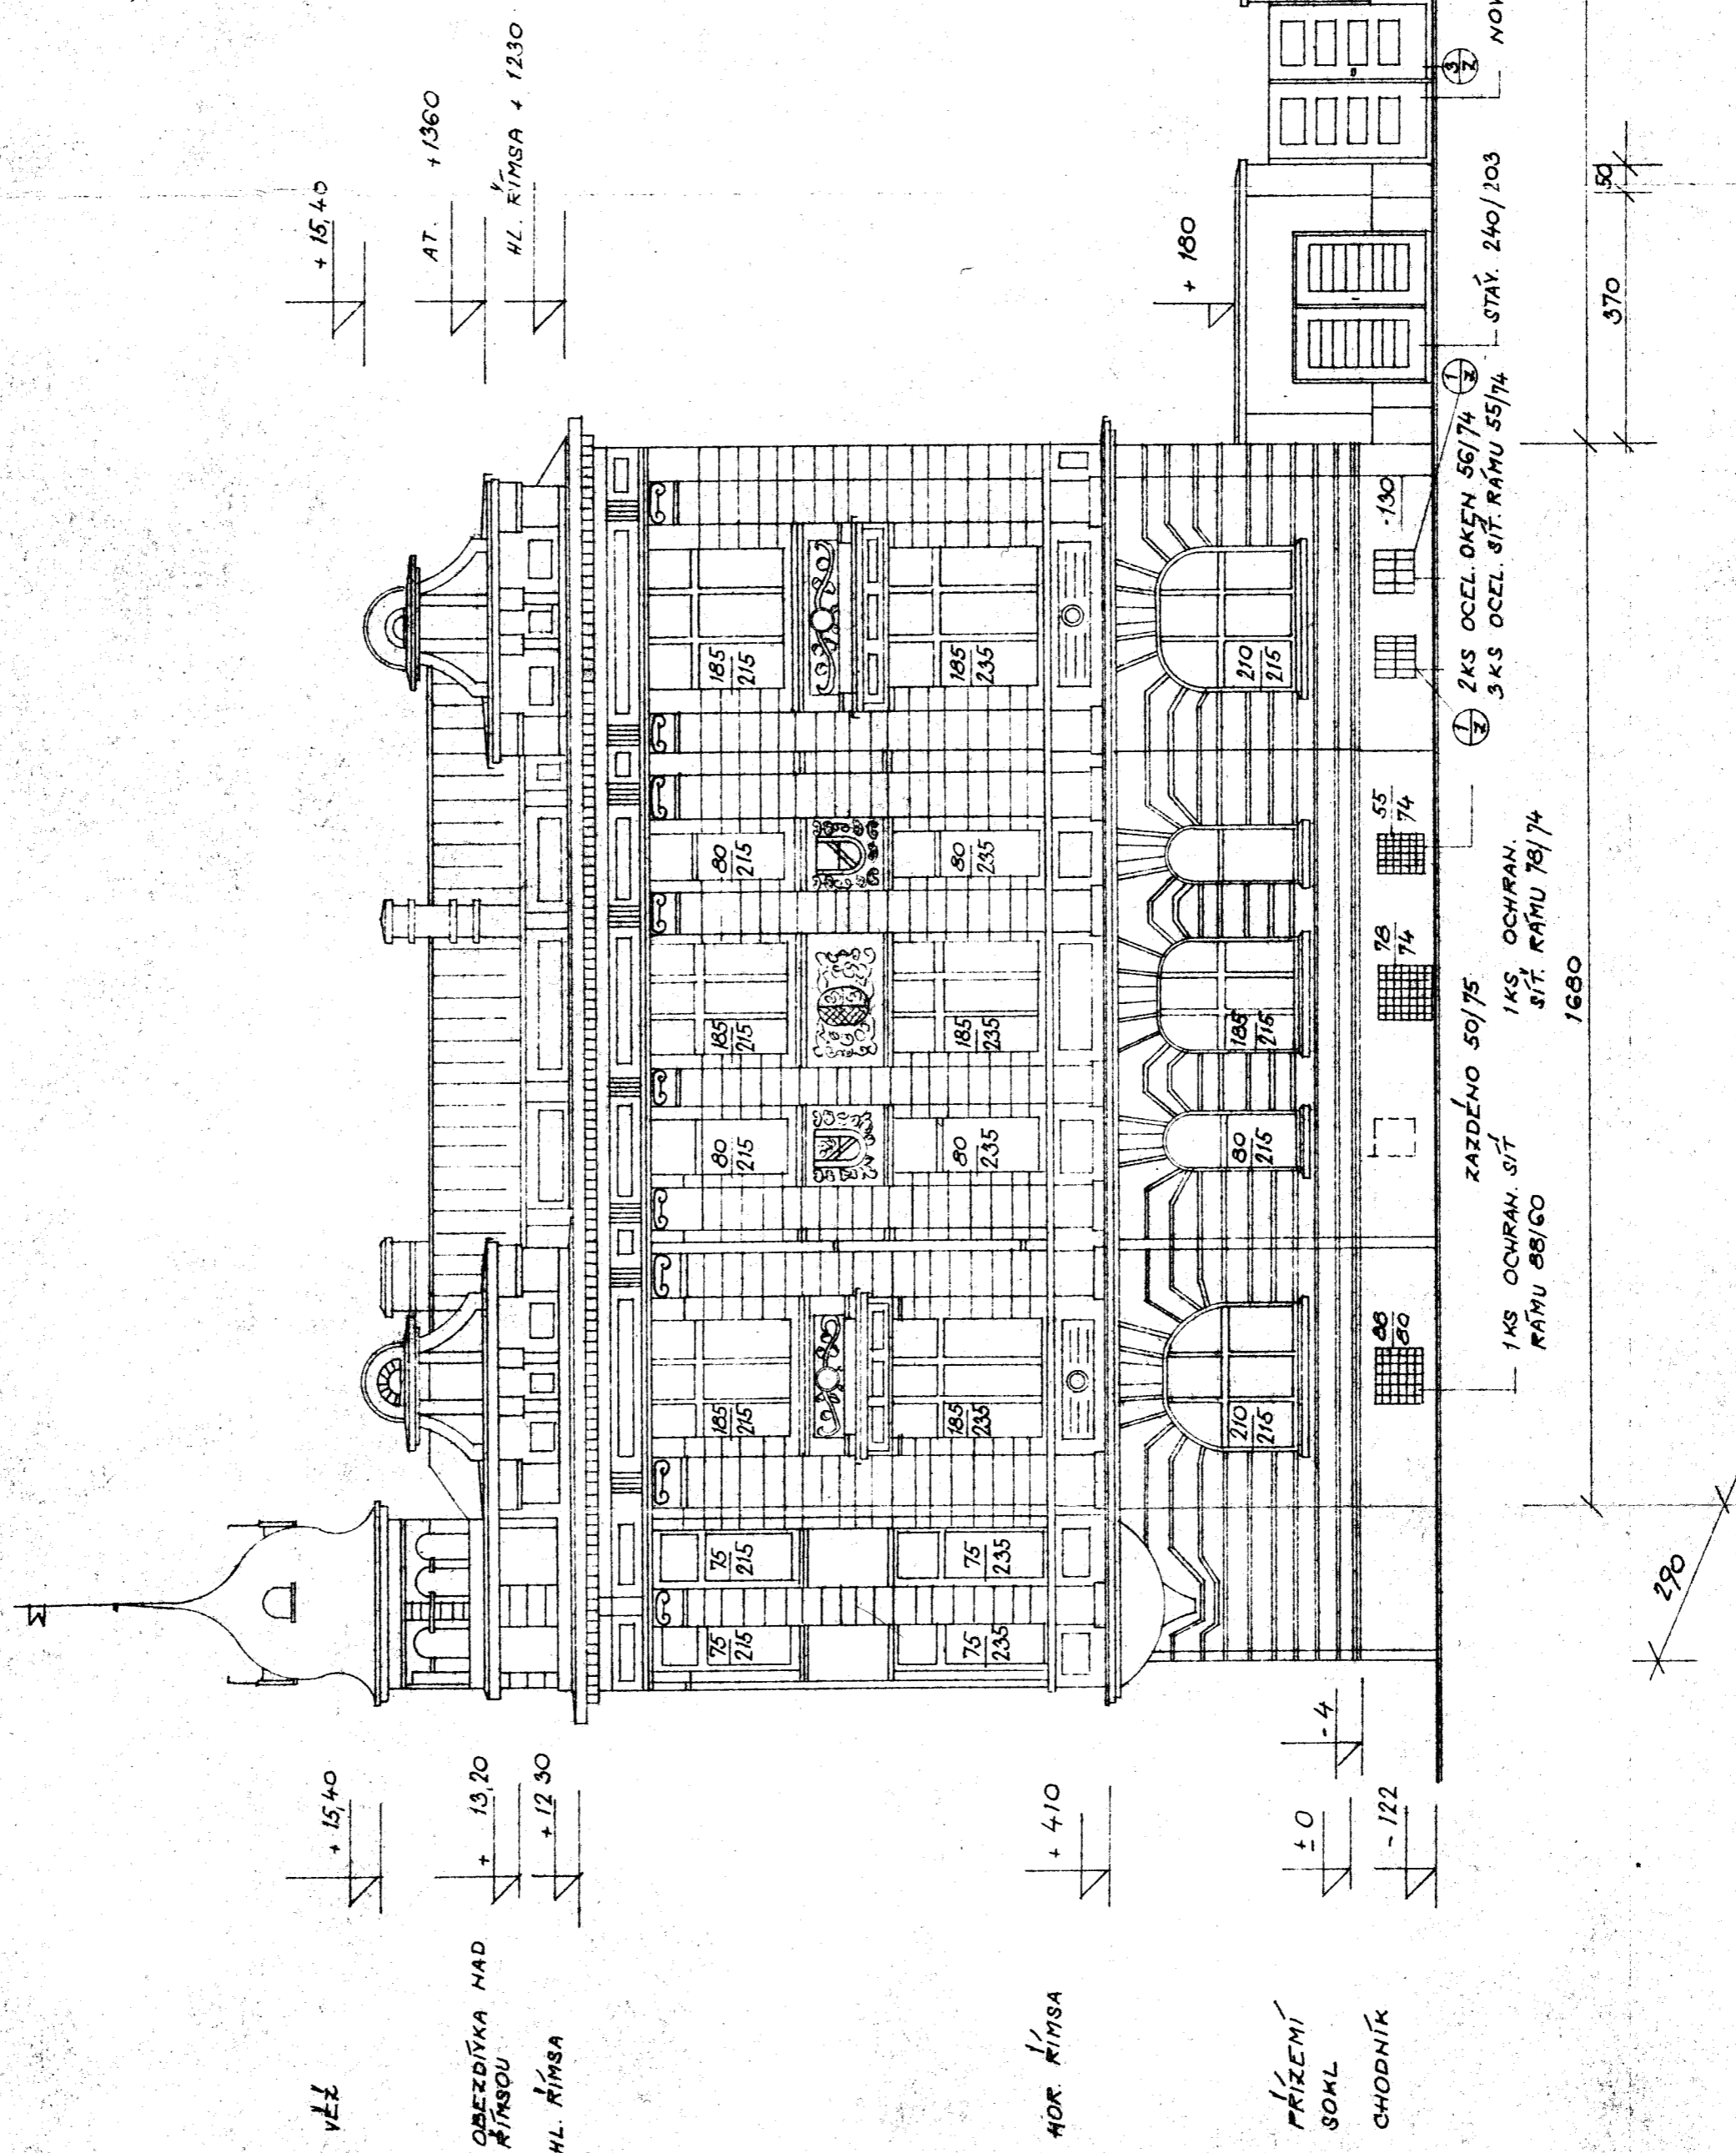

Objekt: OPRAVA FASÁDY PRO LŠU KRAVAŘOVA	Stavba: MĚSTSKÝ NÁRODNÍ VÝBOR PROSTĚJOV	Číslo: 7027	Škála: 1:100
Projektant: M. JAHODA	Stavba: PROSTĚJOV	Stavba: JP	Číslo: 10.44
