


Osazovací plán - plocha č.3

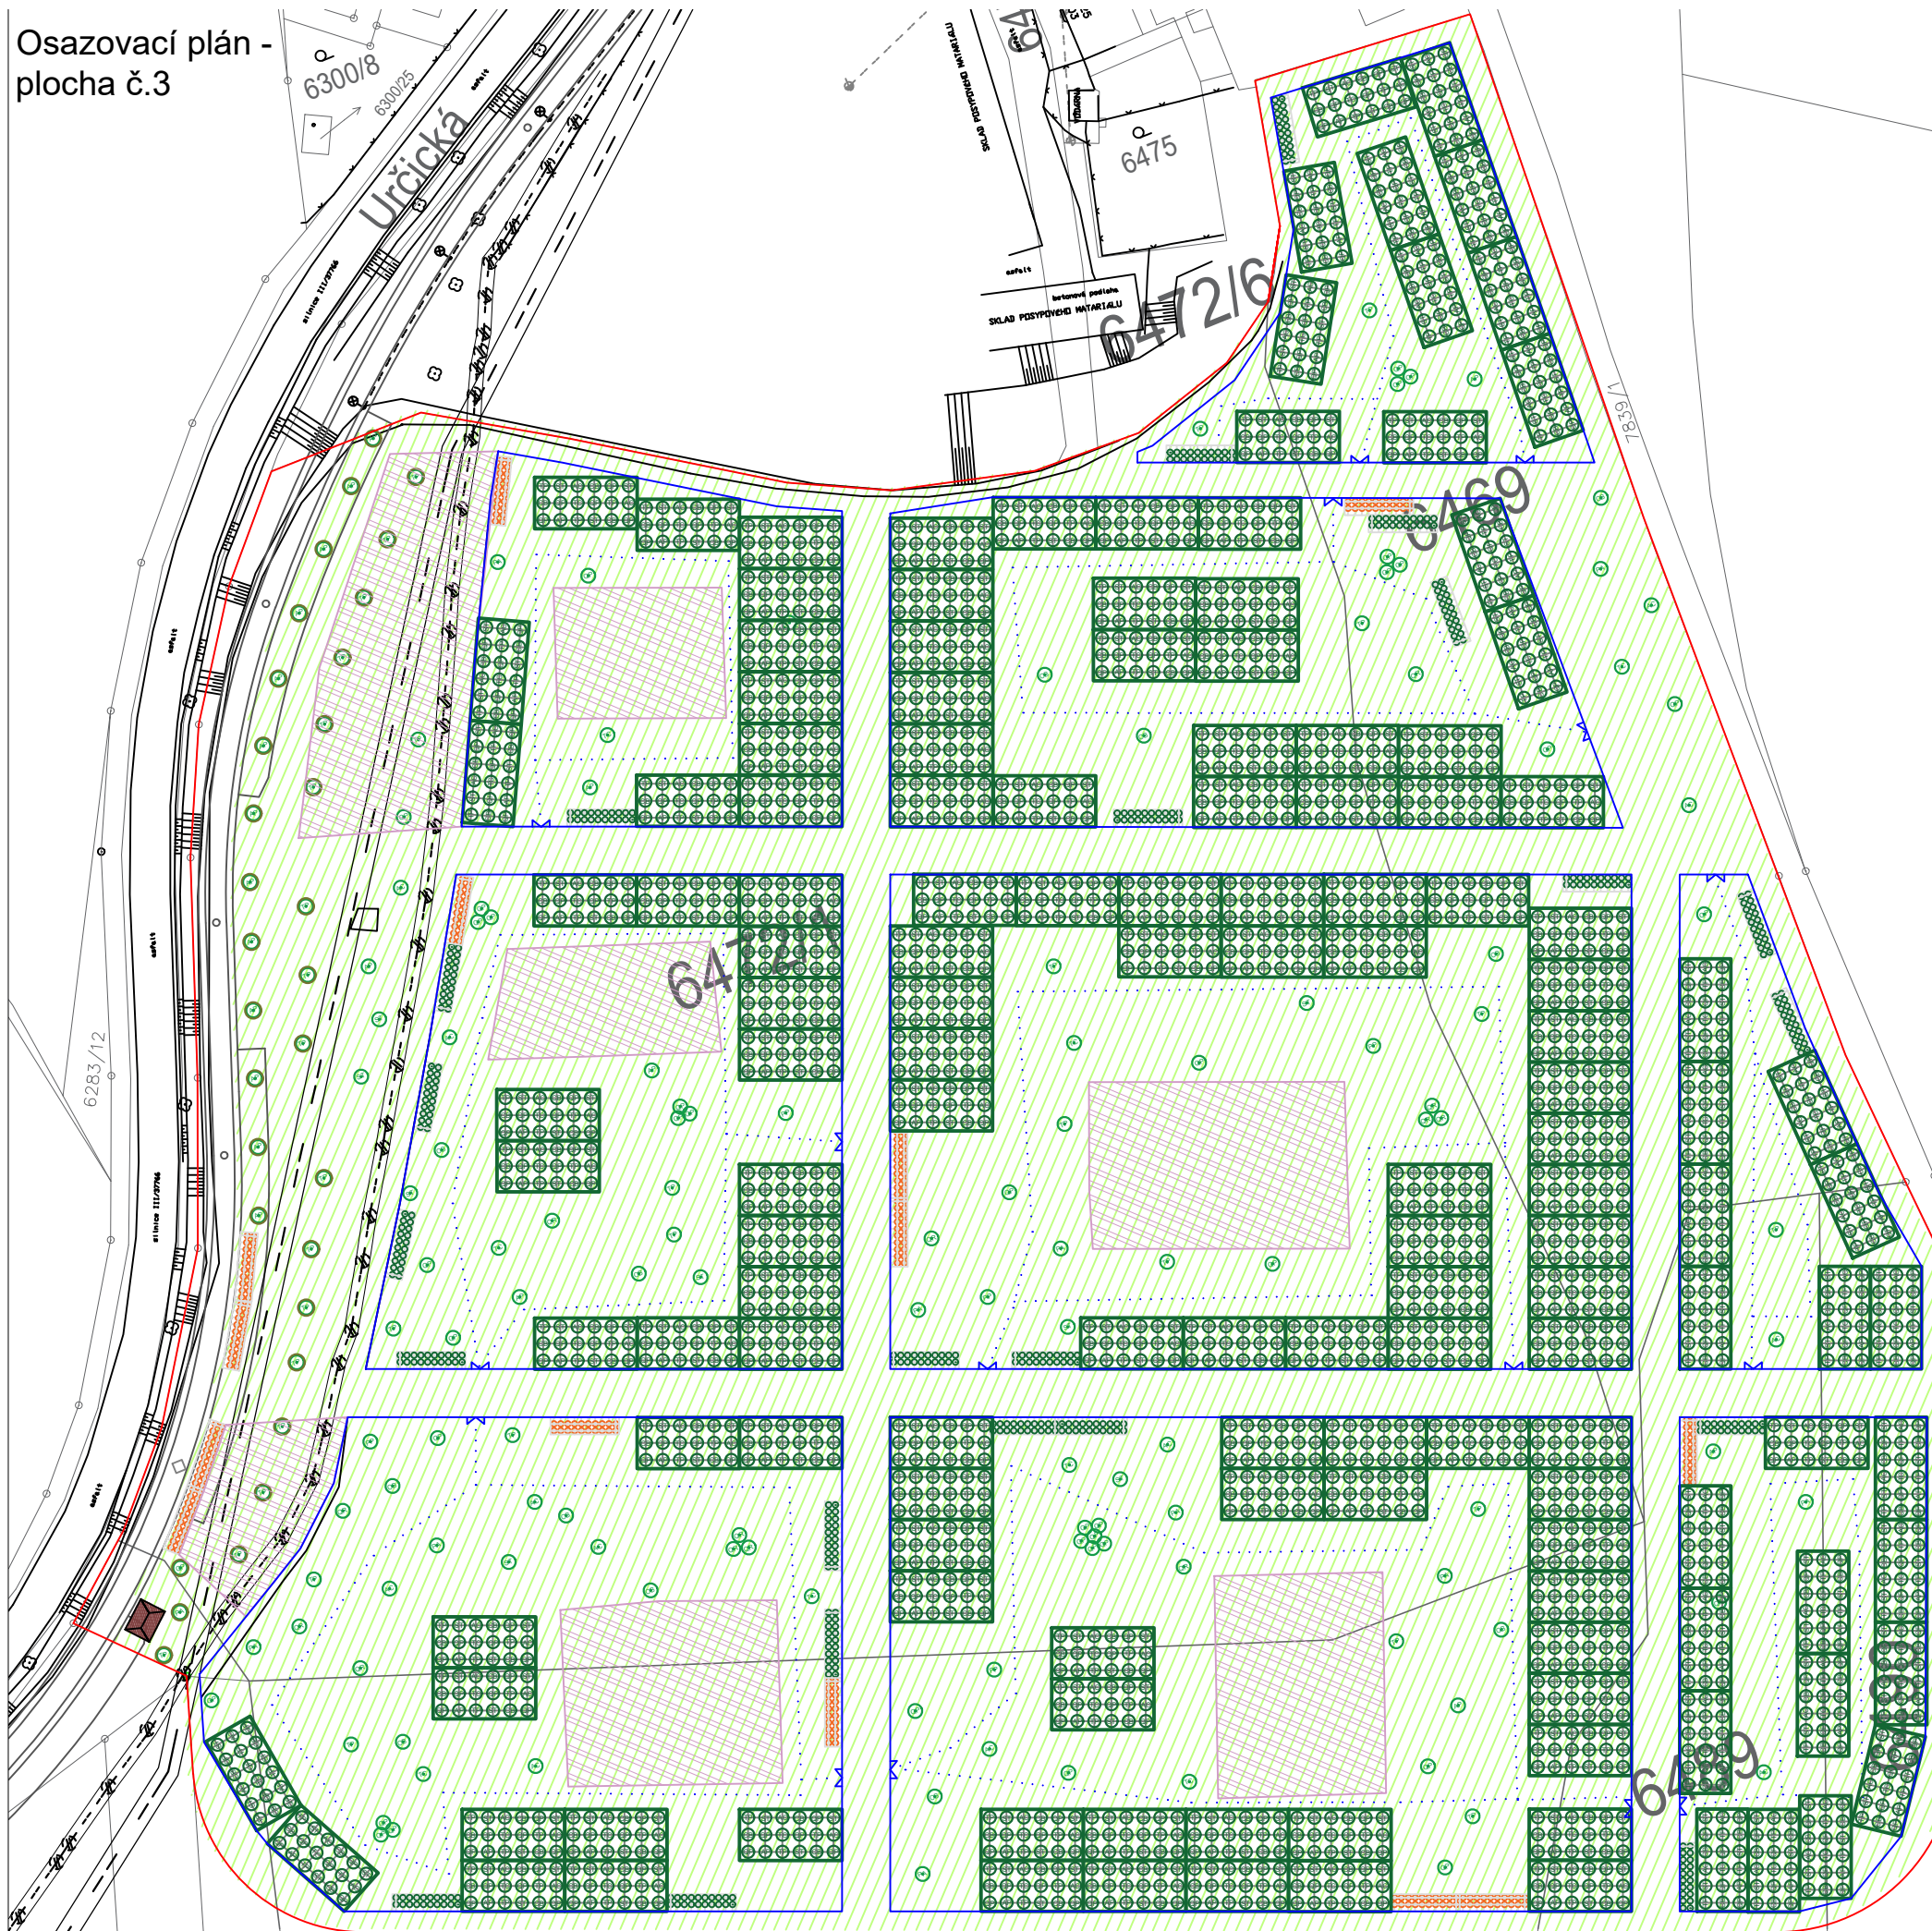

LEGENDA

- Hranice řešeného území
- 6547/1 Hranice dotčených parcel, parcelní číslo
- 6547/1 Hranice okolních parcel, parcelní číslo
- 6547/1 Parcelní číslo
- Navržený květnatý luční trávník - výsev
- Navržený květnatý luční trávník - seno
- Modul stromy (z odrostků)
- Modul keře - vyšší
- Modul keře - nižší
- Strom ok 6-8
- Strom ok 10-12
- Oplocenka/brána
- Obslužná ulička

LEGENDA ING. SÍTÍ

- Vodovod
- Silové vedení - el.
- Sdělovací kabel
- Plynovod

SEZNAM ROSTLIN č. 3

Stromy ok 6-8		132 ks	Stromy z odrostků		2682 ks
AC	Acer campestre	12 ks	AC	Acer campestre	298 ks
AP	Acer platanoides	7 ks	AP	Acer platanoides	149 ks
CB	Carpinus betulus	12 ks	CB	Carpinus betulus	447 ks
PA	Prunus avium	10 ks	QP	Quercus petraea	745 ks
PP	Pyrus pyraeaster	5 ks	ST	Sorbus torminalis	447 ks
QP	Quercus petraea	37 ks	TC	Tilia cordata	149 ks
QR	Quercus robur	14 ks	TP	Tilia platyphyllos	447 ks
ST	Sorbus torminalis	9 ks	Vyšší keře		480 ks
TC	Tilia cordata	8 ks	ca	Corylus avellana	96 ks
TP	Tilia platyphyllos	18 ks	cm	Cornus mas	72 ks
Stromy ok 10-12		32 ks	cl	Crataegus monogyna	48 ks
AP	Acer platanoides	13 ks	lv	Ligustrum vulgare	72 ks
PA	Prunus avium	1 ks	ps	Prunus spinosa	48 ks
QP	Quercus petraea	1 ks	rc	Rhamnus cathartica	72 ks
TP	Tilia platyphyllos	17 ks	vo	Viburnum opulus	72 ks
			Nižší keře		260 ks
			ee	Euonymus europaea	65 ks
			lx	Lonicera xylosteum	65 ks
			sa	Swida sanguinea	78 ks
			vl	Viburnum lantana	26 ks
			sn	Sambucus nigra	26 ks

Průběh sítí je pouze orientační. Před zahájením prací musí dojít k vytyčení sítí v terénu. Přesné umístění stromů provede autorský dozor spolu s realizátorem na základě skutečné polohy sítí.

ZODPOVĚDNÝ PROJEKTANT: Ing. Markéta SPRINZLOVÁ, Ph.D.		FLORSTYL®
VYPRACOVAL:	Ing. Markéta SPRINZLOVÁ, Ph.D.	
MÍSTO: k. ú. Prostějov, k. ú. Žešov	OBEC: k. ú. Prostějov, k. ú. Žešov	
INVESTOR: Statutární město Prostějov		
AKCE:		Náměstí Svobody 362, 686 04 Kunovice IČD: 60731346 DIČ: CZ60731346
Prvky ÚSES - Za cihelnou - etapa 1		www.florstyl.cz atelier@florstyl.cz +420 571 893 141
		STUPEŇ PD: DPS
		DATUM: 04/ 2022
		FORMÁT: 2 A4
OBSAH VÝKRESU: Osazovací plán – plocha č.3		MĚŘITKO: 1:800
		ČÍSLO VÝKRESU: C6