


# SITUAČNÍ VÝKRES ŠIRŠÍCH VZTAHŮ

SITUACE 1:30 000

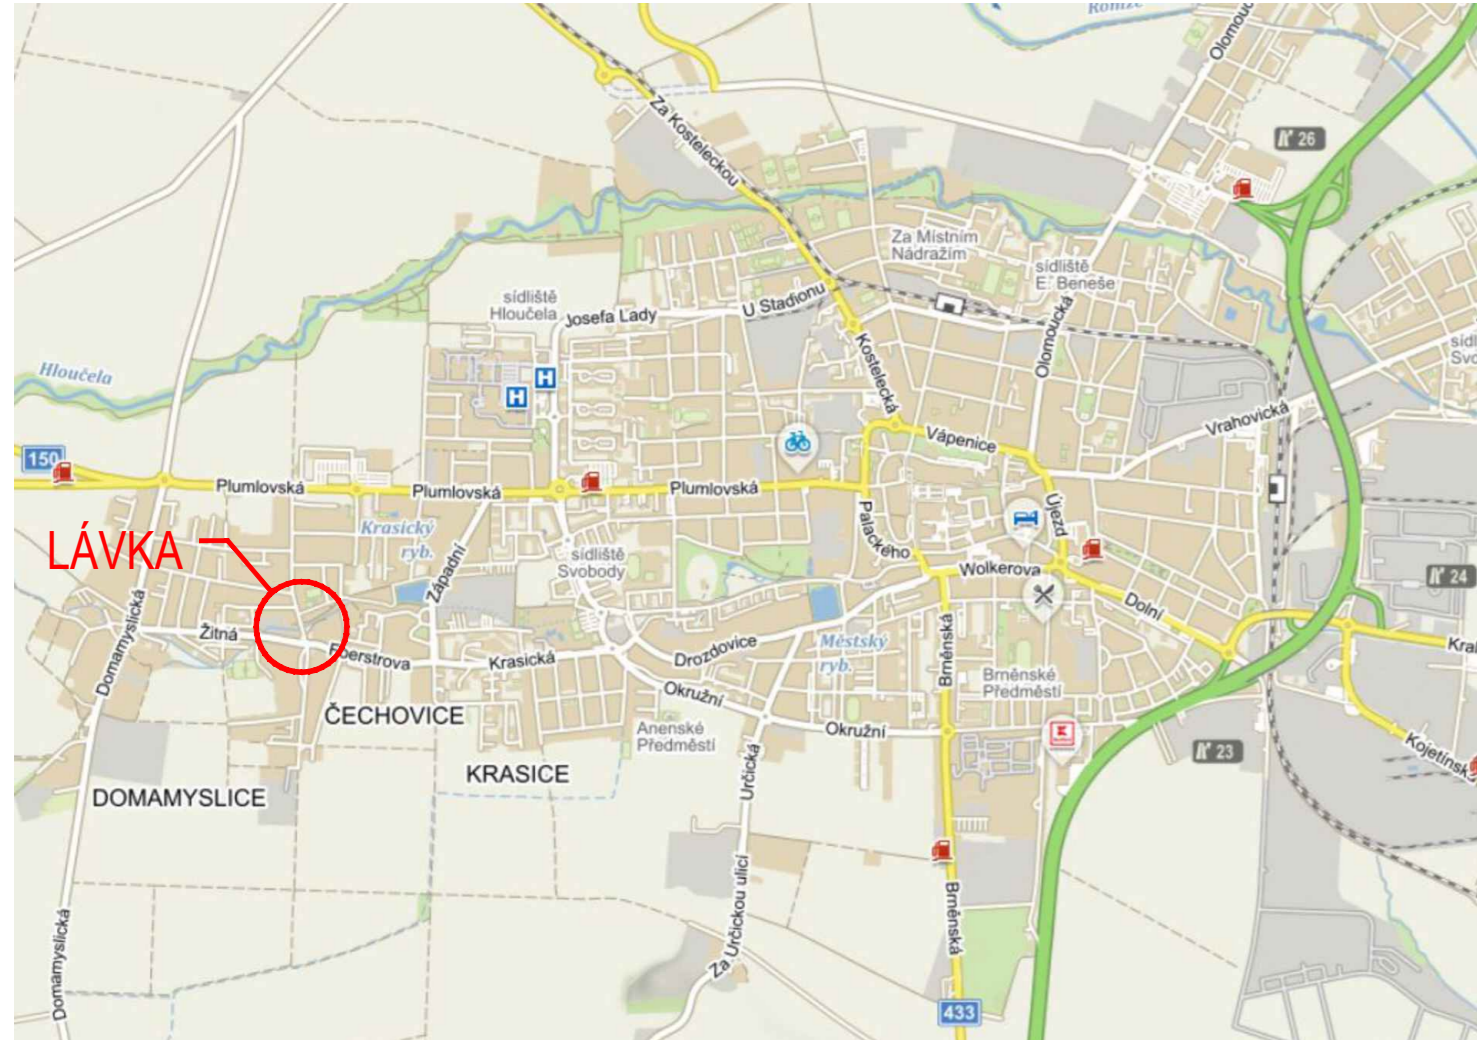

SITUACE 1:1 000




SITUACE 1:5 000



C

SOUŘADNICOVÝ SYSTÉM : JTSK  
VÝŠKOVÝ SYSTÉM : Bpv

INVESTOR :		<b>Statutární město Prostějov</b> Nám. T.G. Masaryka 130/14, 796 01 Prostějov			
VEDOUcí PROJEKTANT	Ing. Martin ŘEHULKA	 <b>PRIS</b> PROJEKČNÍ KANCELÁŘ PRIS spol. s r. o. OSOVA 20, 625 00 BRNO			
ZODPOVĚDNÝ PROJEKTANT	Ing. Tomáš NAVRÁTIL				
VYPRACOVAL	Ing. Tomáš NAVRÁTIL				
KONTROLOVAL	Ing. Jiří ŠRUBAŘ	INVESTOR: Statutární město Prostějov		DATUM	9/2021
KRAJ: Olomoucký		INVESTOR: Statutární město Prostějov		FORMÁT	3A4
NÁZEV AKCE		<b>Lávka pro pěší v Čechovicích</b>		MĚŘÍTKO	1:30000; 5000; 1000
NÁZEV PŘÍLOHY		<b>SITUAČNÍ VÝKRES ŠIRŠÍCH VZTAHŮ</b>		ÚČEL	PDPS
				ČÍS. ZAKÁZKY	21110
				ARCHIVNÍ ČÍS.	C1_CSIT
		ČÍS. SOUPRAVY	PŘÍLOHA	<b>C1</b>	