


KOORDINAČNÍ SITUAČNÍ VÝKRES 1:100

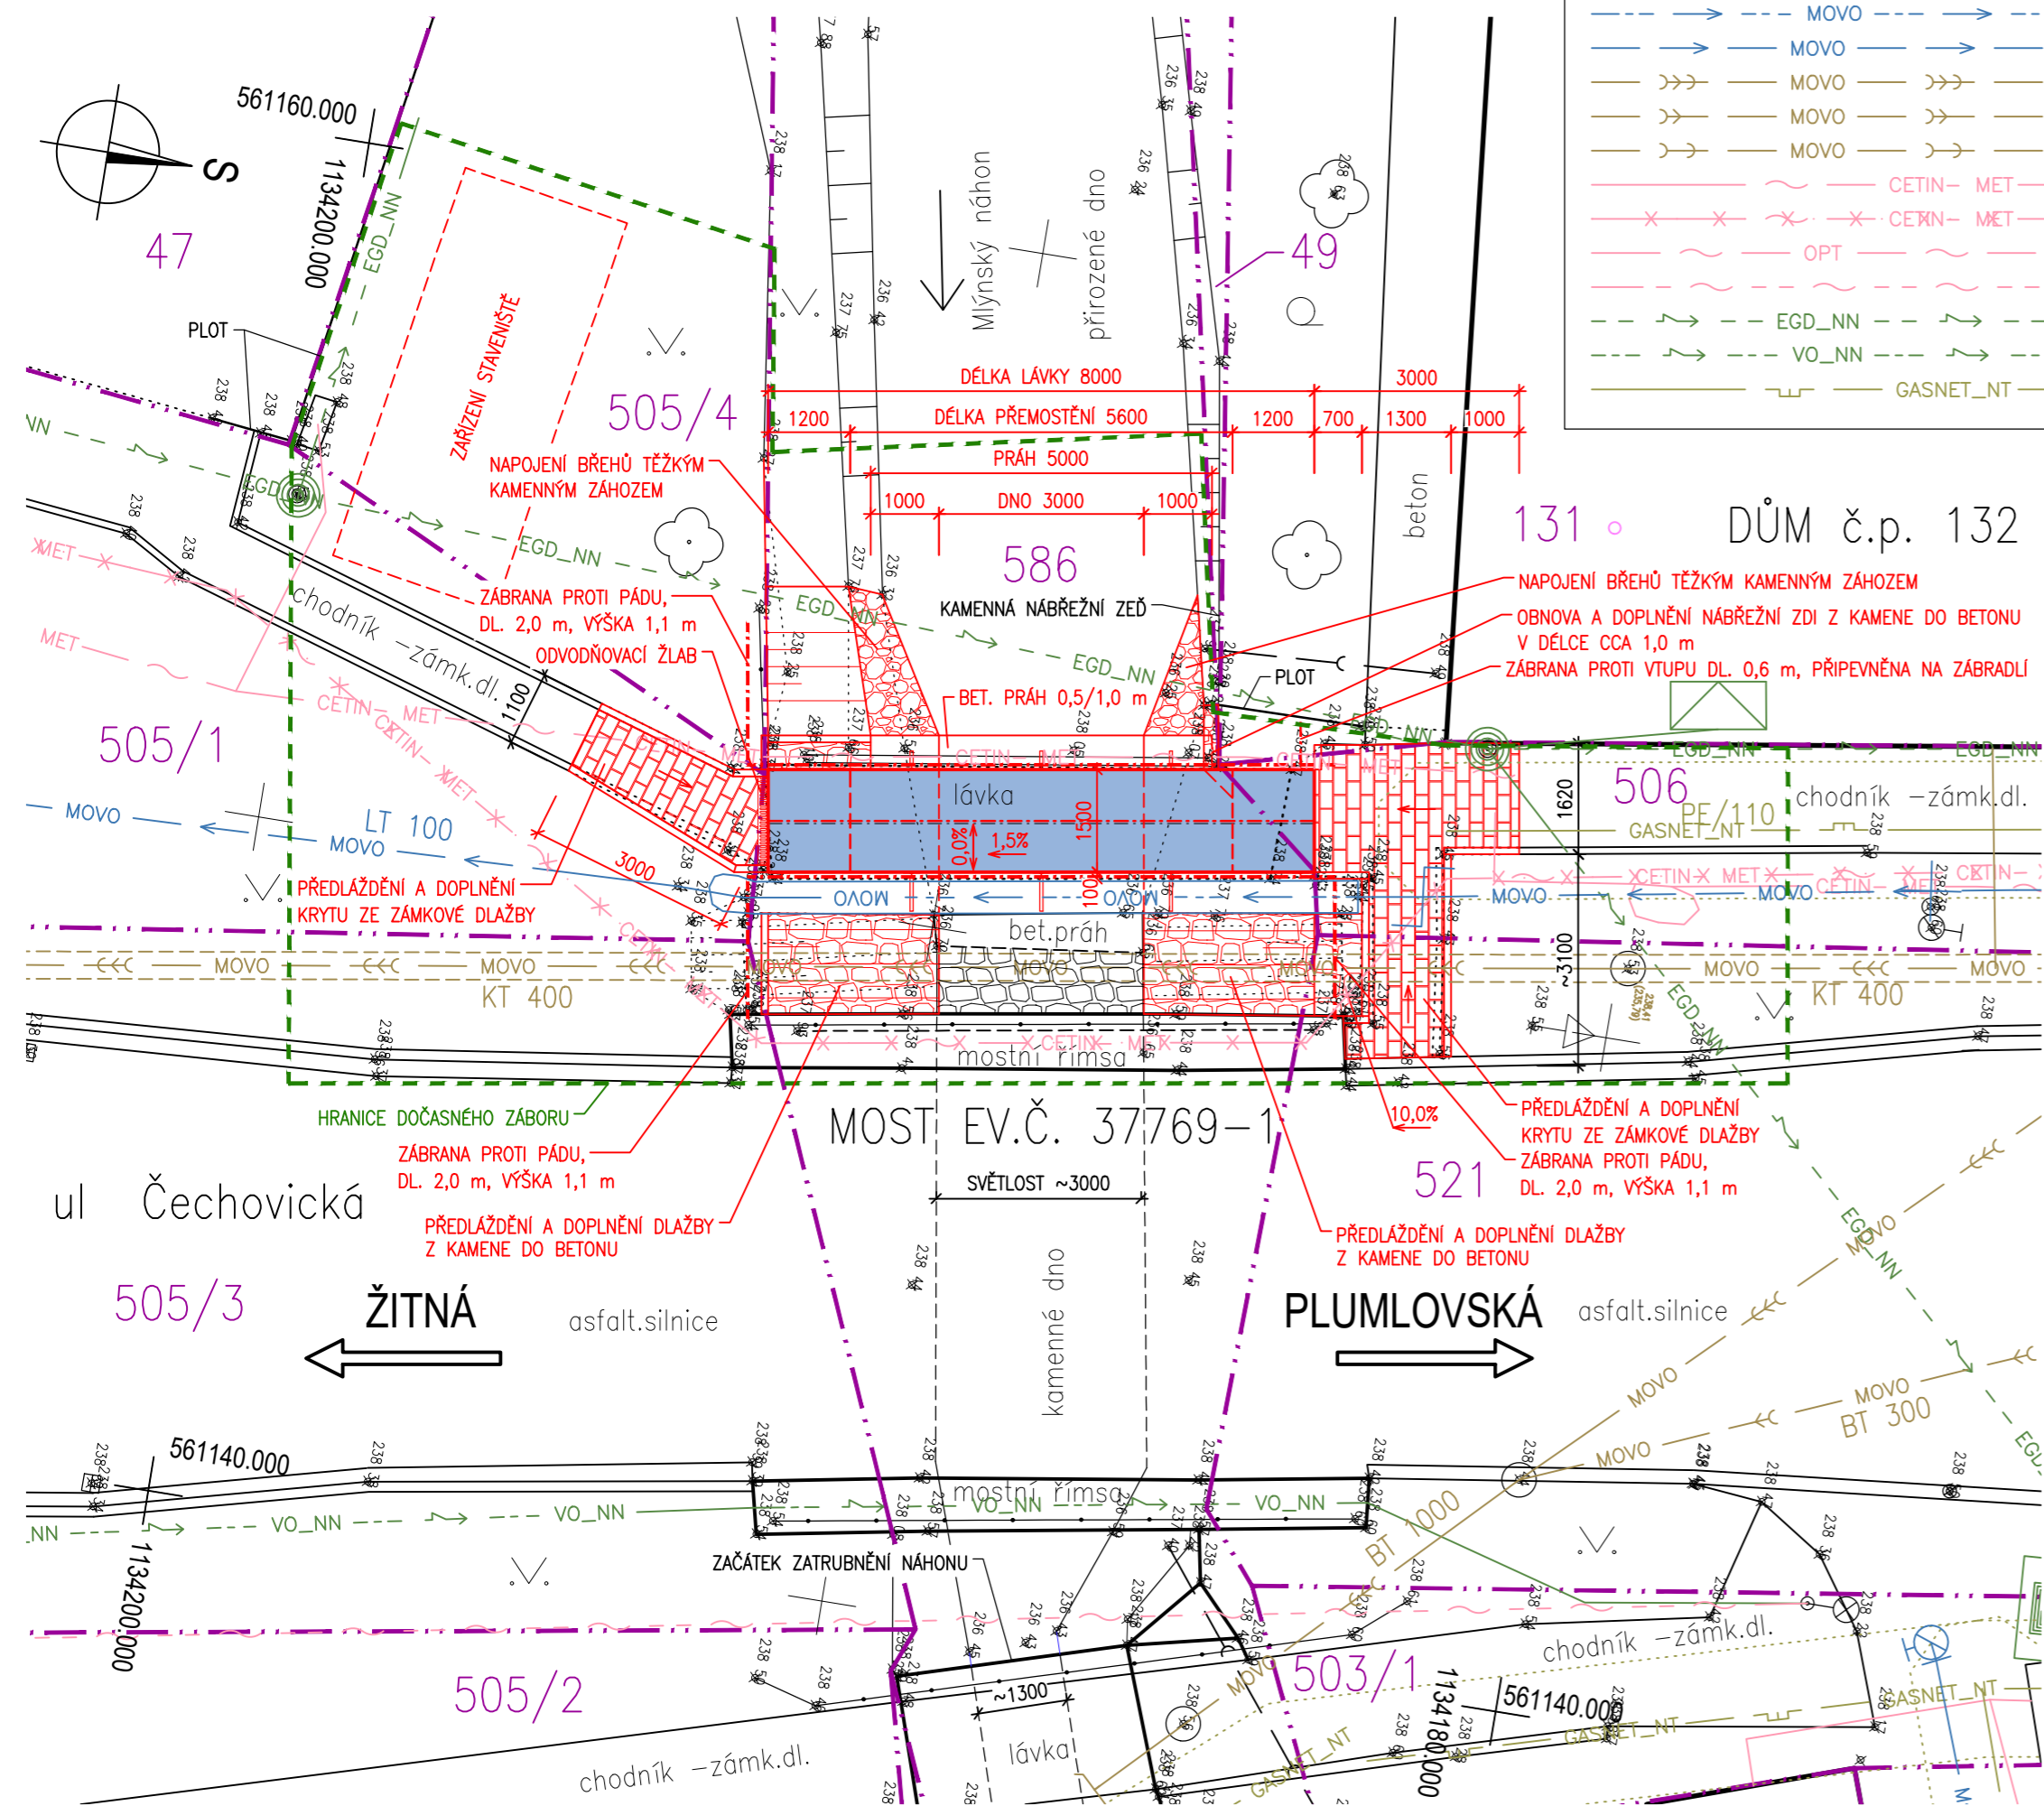

LEGENDA SÍTÍ

	MOVO		MOVO	VODOVOD NEOVĚŘENÝ PODZEMNÍ (MOVO)
	MOVO		MOVO	VODOVOD OVĚŘENÝ PODZEMNÍ (MOVO)
	MOVO		MOVO	KANALIZACE JEDNOTNÁ OVĚŘENÁ PODZEMNÍ (MOVO)
	MOVO		MOVO	KANALIZACE DEŠŤOVÁ OVĚŘENÁ PODZEMNÍ (MOVO)
	MOVO		MOVO	KANALIZACE SPLAŠKOVÁ OVĚŘENÁ PODZEMNÍ (MOVO)
	CETIN-MET		CETIN-MET	SDĚLOVACÍ METALICKÉ OVĚŘENÉ PODZEMNÍ (CETIN)
	CETIN-MET		CETIN-MET	SDĚLOVACÍ MET. NEPROVOZOVANÉ PODZEMNÍ (CETIN)
	OPT		OPT	SDĚLOVACÍ OPTICKÉ OVĚŘENÉ PODZEMNÍ (INFOS)
	OPT		OPT	SDĚLOVACÍ SPOJOVÉ NADZEMNÍ (OBEČNÍ ROZHLAS)
	EGD_NN		EGD_NN	SILOVÉ NÍZKÉ NAPĚTÍ NADZEMNÍ (E.GD)
	VO_NN		VO_NN	VEŘEJNÉ OSVĚTLENÍ NEOVĚŘENÉ PODZEMNÍ
	GASNET_NT		GASNET_NT	PLYN NÍZKOTLAK OVĚŘENÝ PODZEMNÍ (GASNET)

LEGENDA OBJEKTŮ

SO 201 - LÁVKA PŘES NÁHON V ČECHOVICÍCH

LEGENDA ČAR

	NOVÝ STAV
	STÁVAJÍCÍ STAV
	RUŠENÉ KONSTRUKCE
	HRANICE POZEMKŮ KN
	HRANICE DOČASNÉHO ZÁBORU
	HRANICE DOČASNÉHO ZÁBORU VEDEŇÁ PO HRANICI POZEMKU

LEGENDA PLOCH

	BETONOVÁ LÁVKA
	ZÁMKOVÁ DLAŽBA
	DLAŽBA Z KAMENE DO BETONU
	KAMENNÝ ZÁHOZ

C

SOUŘADNICOVÝ SYSTÉM : JTSK
VÝŠKOVÝ SYSTÉM : Bpv

INVESTOR :		Statutární město Prostějov Nám. T.G. Masaryka 130/14, 796 01 Prostějov		
VEDOUČÍ PROJEKTANT	Ing. Martin ŘEHULKA			
ZODPOVĚDNÝ PROJEKTANT	Ing. Tomáš NAVRÁTIL			PRIS PROJEKČNÍ KANCELÁŘ PRIS spol. s r. o. OSOVA 20, 625 00 BRNO
VYPRACOVAL	Ing. Tomáš NAVRÁTIL			
KONTROLOVAL	Ing. Jiří ŠRUBAŘ			
KRAJ: Olomoucký	INVESTOR: Statutární město Prostějov	DATUM	9/2021	
Lávka pro pěší v Čechovicích		FORMÁT	3A4	
		MĚŘITKO	1:100	
		ÚČEL	PDPS	
		ČÍS. ZAKÁZKY	21110	
		ARCHIVNÍ ČÍS.	C3_KSIT	
NÁZEV PŘÍLOHY	KOORDINAČNÍ SITUAČNÍ VÝKRES	ČÍS. SOUPRAVY	PŘÍLOHA	C3