



Dispozice kotelny

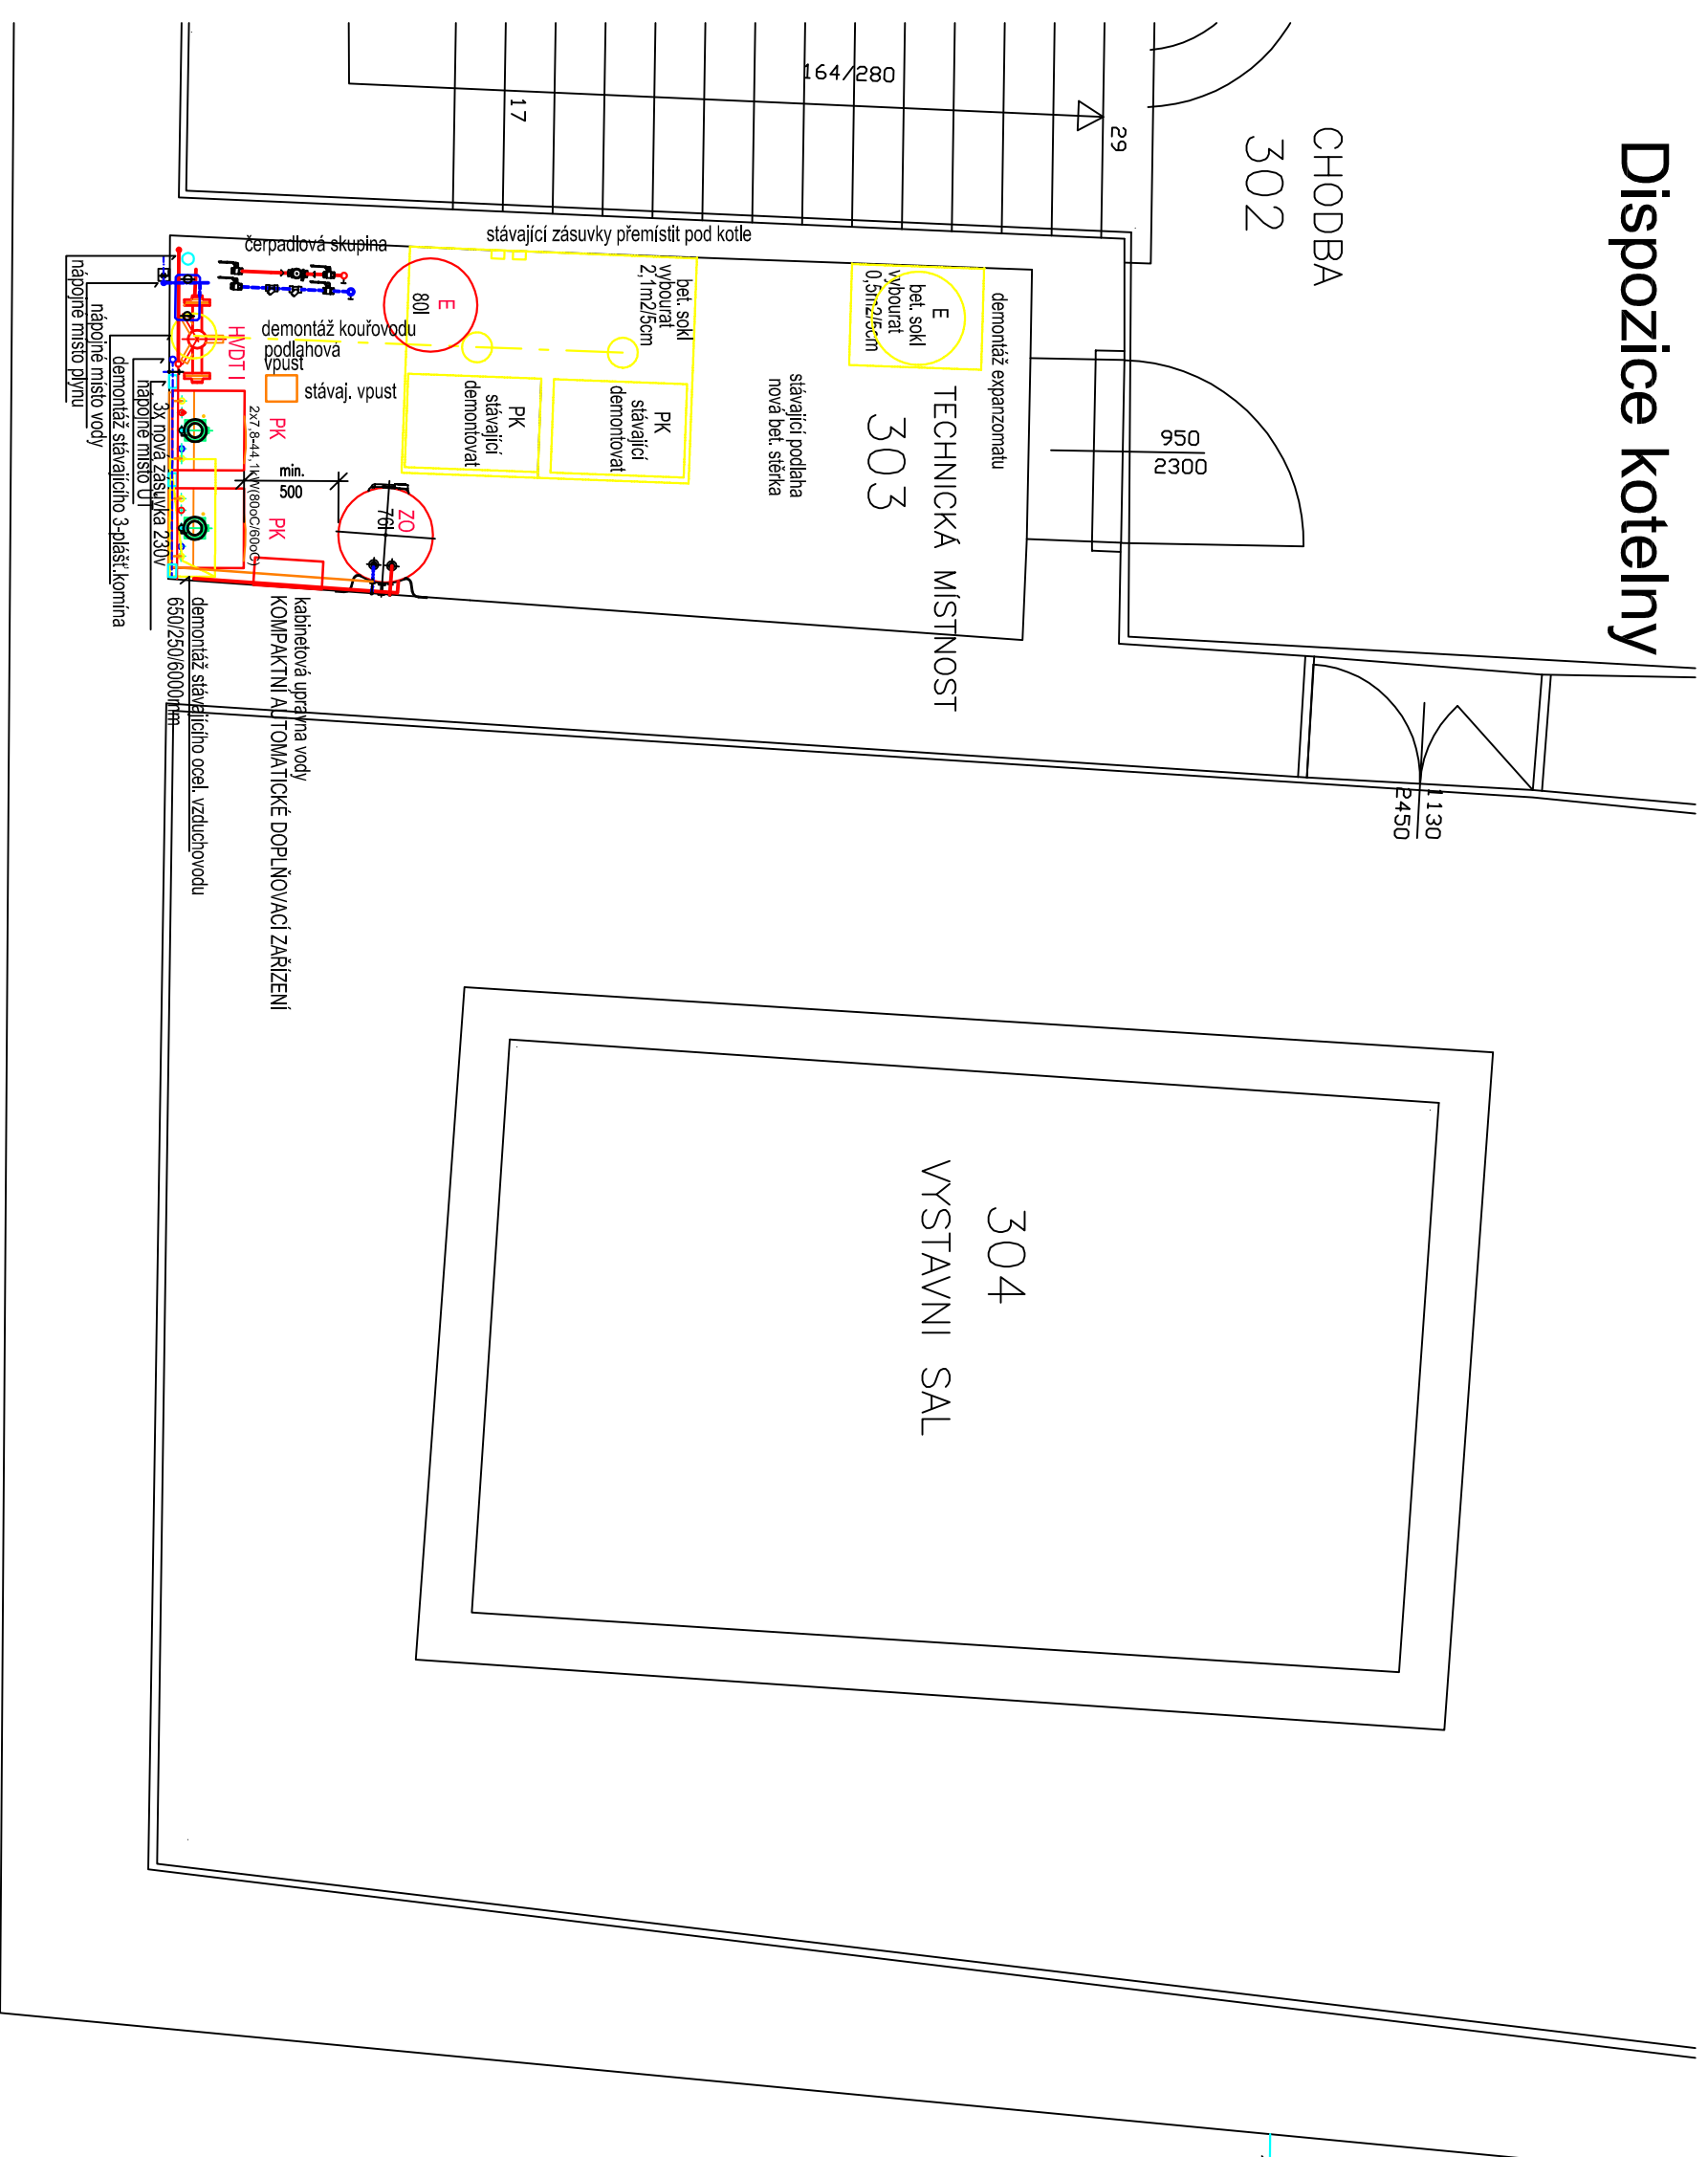


detail světlíku

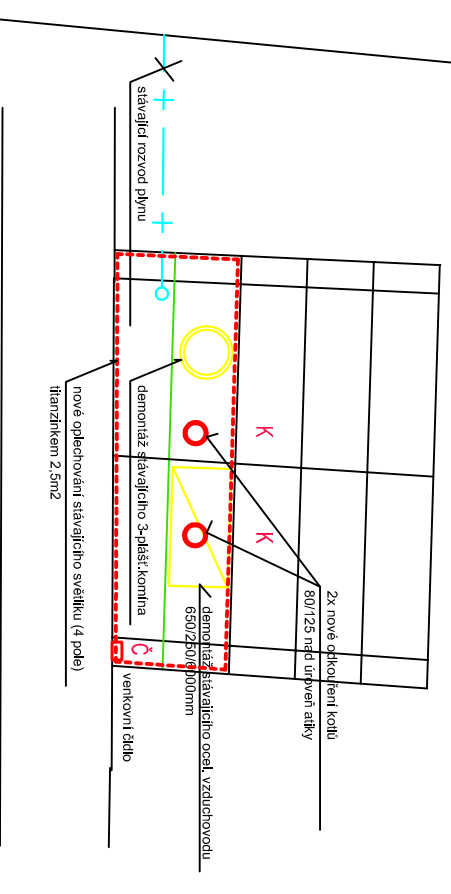

LEGENDA

- demontované části
- navržené části

situční schema

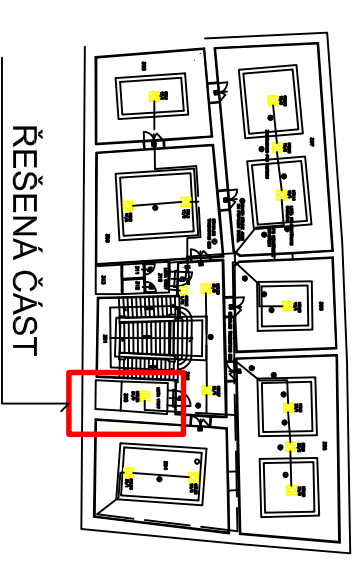

ING. IVO KLÍČ

IČO 454 83 884

autORIZOVANÝ INŽENÝR PRO
POZEMNÍ STAVBY
ČKAÚT - 1201274

C. Boudy 4027/4
796 04 Prostějov

tel : 777 243 696

e-mail: Ivo.klic@seznam.cz

název akce: Muzeum a galerie v Prostějově
-rekonstrukce kotelny ve výstavních sálech

vyparoval:	Ing. M.Kejřik	investor:	Statutární město Prostějov nárn. T. G. Masaryka 130/14, 796 01 Prostějov	základkové č.:	616/22	
podpis:		místec:	Prostějov	služební:	DSP	
		měřička:	1 : 40	formát:	A 4	
obsah:	DISPOZICE KOTELNY				č. výkresu	2
		kraj:	Olomoucký	datum:	11/2022	