SCHEMA

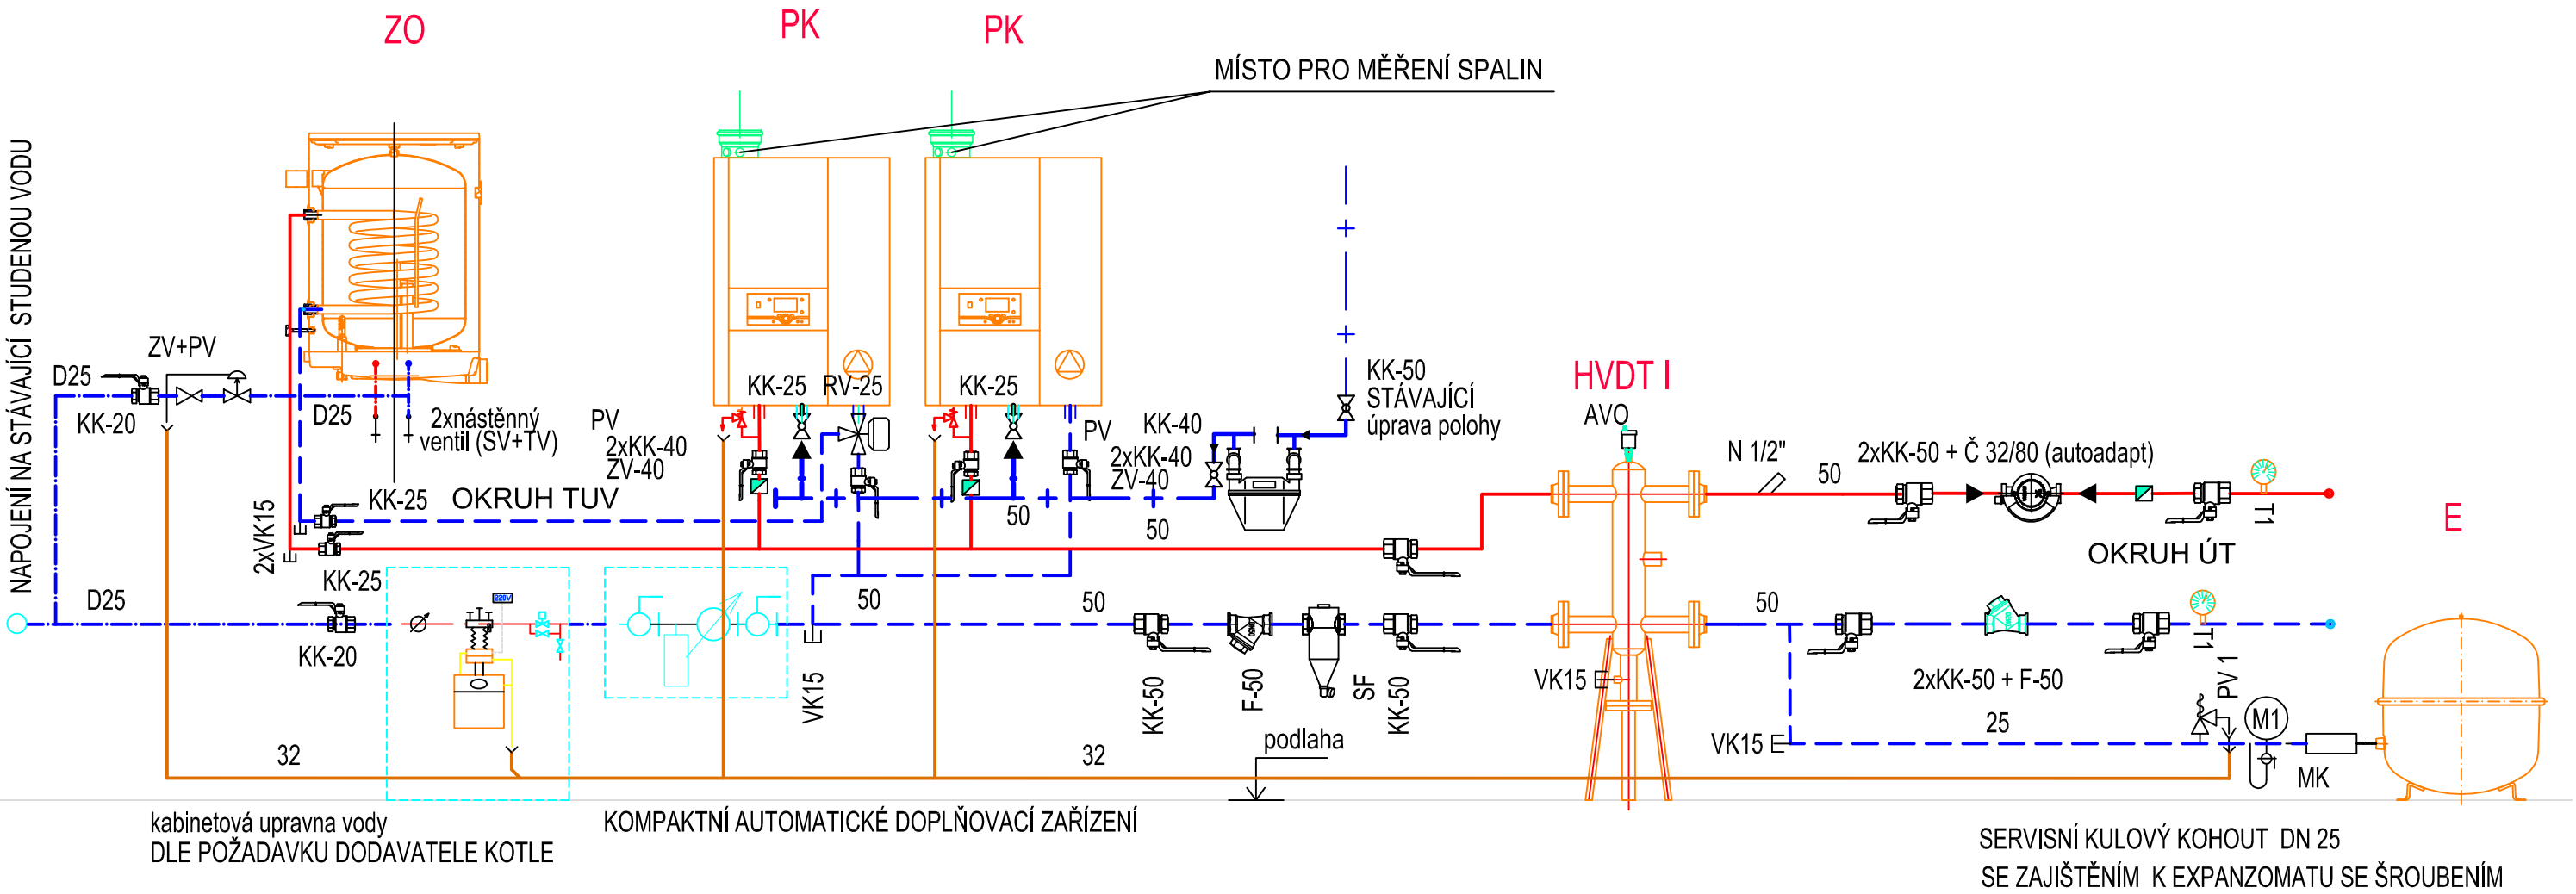

kabinetová upravna vody
DLE POŽADAVKU DODAVATELE KOTLE

KOMPAKTNÍ AUTOMATICKÉ DOPLŇOVACÍ ZAŘÍZENÍ

SERVISNÍ KULOVÝ KOHOUT DN 25
SE ZAJIŠTĚNÍM K EXPANZOMATU SE ŠROUBENÍM

LEGENDA

- přívodní potrubí UT- OCEL
- vratné potrubí UT- OCEL
- navržená studená voda PPr
- navržená teplá voda PPr
- navržená kanalizace HT
- navržený rozvod plynu - ocel

ING. IVO KLÍČ
IČO 454 83 884

autorizovaný Inženýr pro pozemní stavby
ČKAIT *1201274*

C. Boudy 4027/4
796 04 Prostějov

tel : 777 243 696
e-mail: ivo.klic@seznam.cz

název akce: Muzeum a galerie v Prostějově -rekonstrukce kotelny ve výstavních sálech			
vypracoval: Ing. M.Kejík	investor: Statutární město Prostějov, nám. T.G. Masaryka 130/14, 796 01 Prostějov	zakázkové č.:	616/22
		stupeň:	DSP
podpis:	místo: Prostějov / kraj: Olomoucký	datum:	11/2022
	měřítko: 1 : X / formát: A 3	č. výkresu	5
obsah: SCHEMA			