


# ODKOUŘENÍ

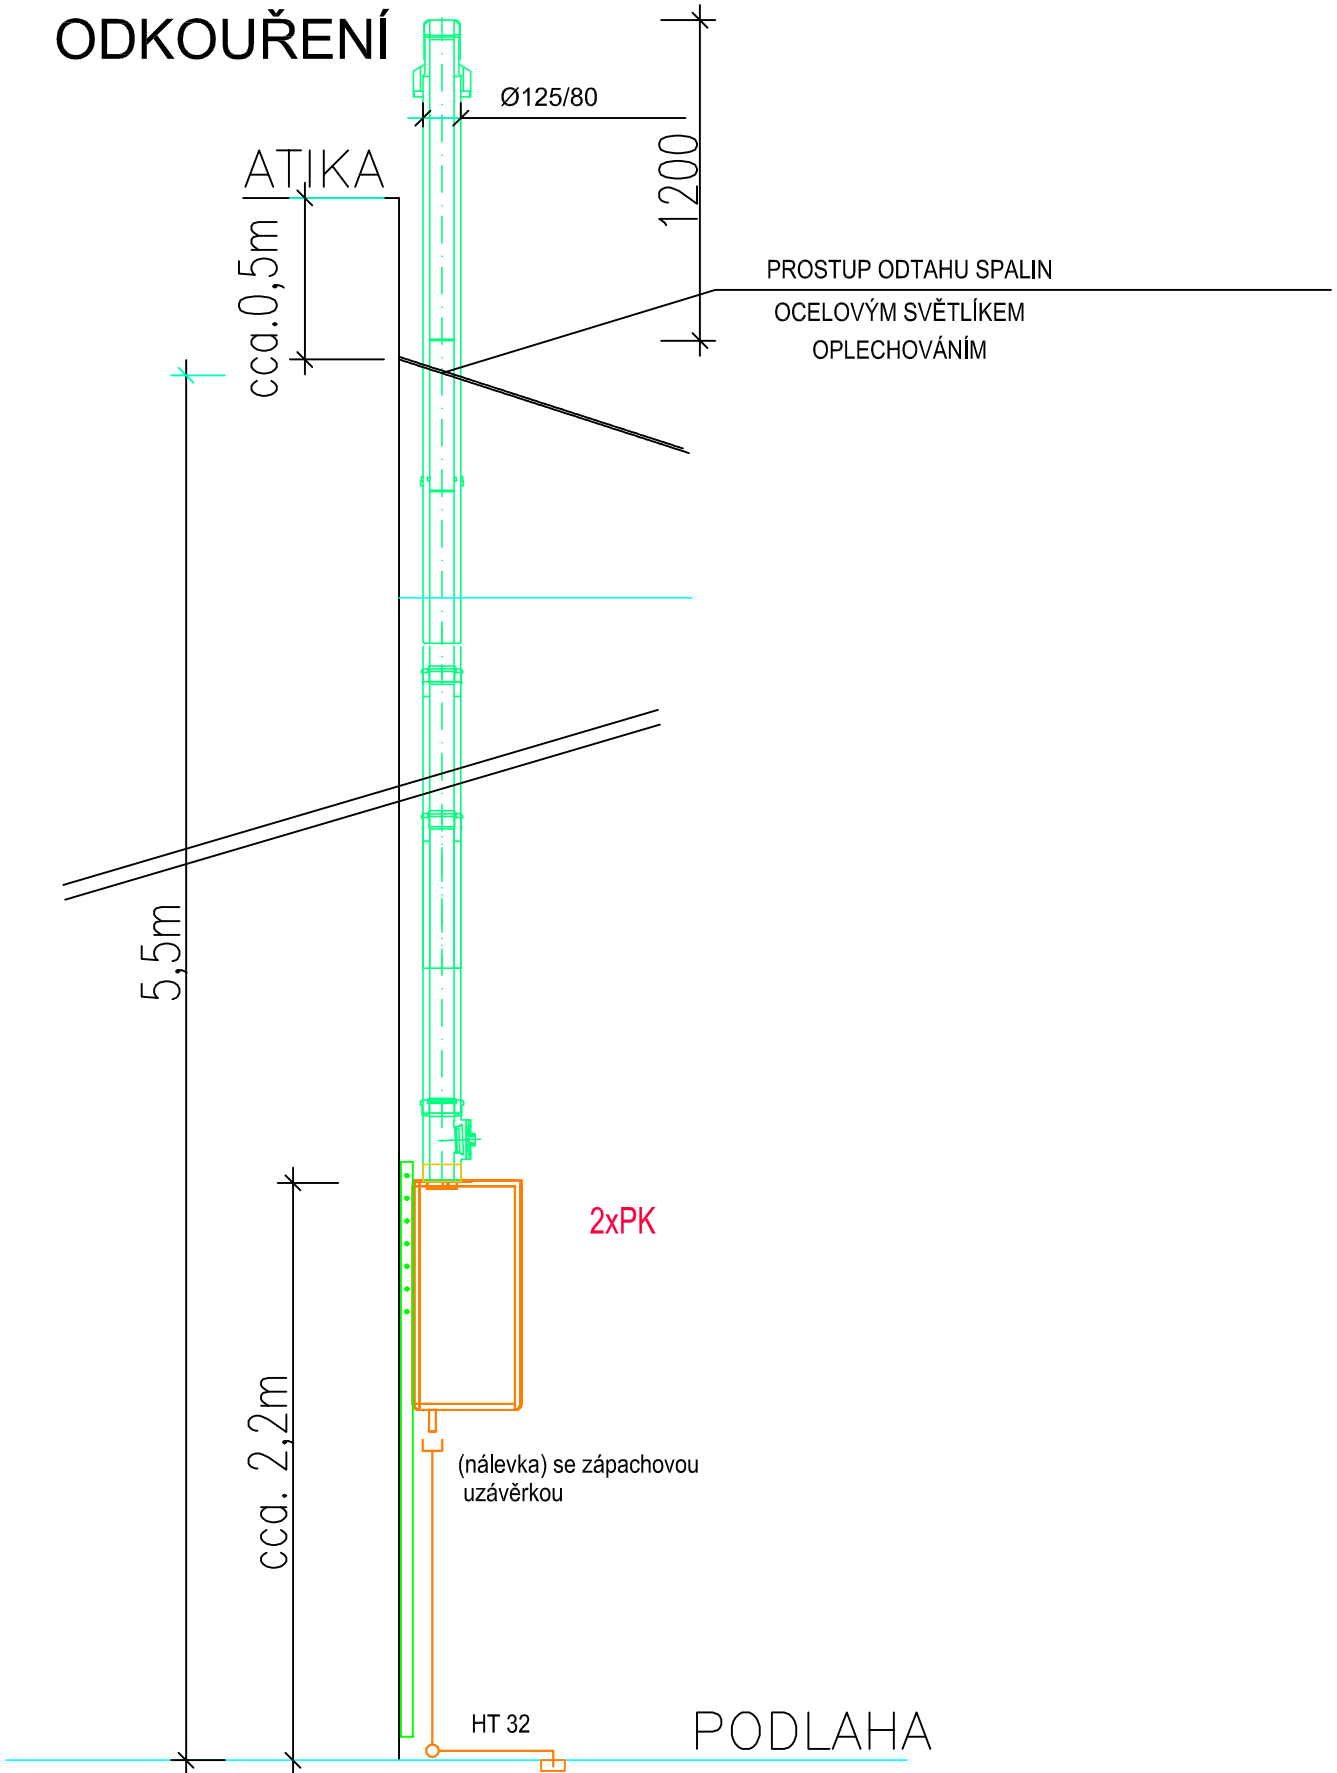

## ING. IVO KLÍČ

IČO 454 83 884

autorizovaný inženýr pro  
pozemní stavby  
ČKAIT \*1201274\*

C. Boudy 4027/4  
796 04 Prostějov

tel: 777 243 696  
e-mail: ivo.klic@seznam.cz

název akce:

Muzeum a galerie v Prostějově  
-rekonstrukce kotleny ve výstavních sálech

vypracoval:

Ing. M.Kejik

investor:

Statutární město Prostějov  
nám. T.G. Masaryka 130/14, 796 01 Prostějov

zakázkové č.:

616/22

stupeň:

DSP

podpis:

místo:

Prostějov

kraj:

Olomoucký

datum:

11/2022

měřítko:

1 : 60

formát:

A 3

č. výkresu

6

obsah:

ODKOUŘENÍ