


BOURACÍ PRÁCE

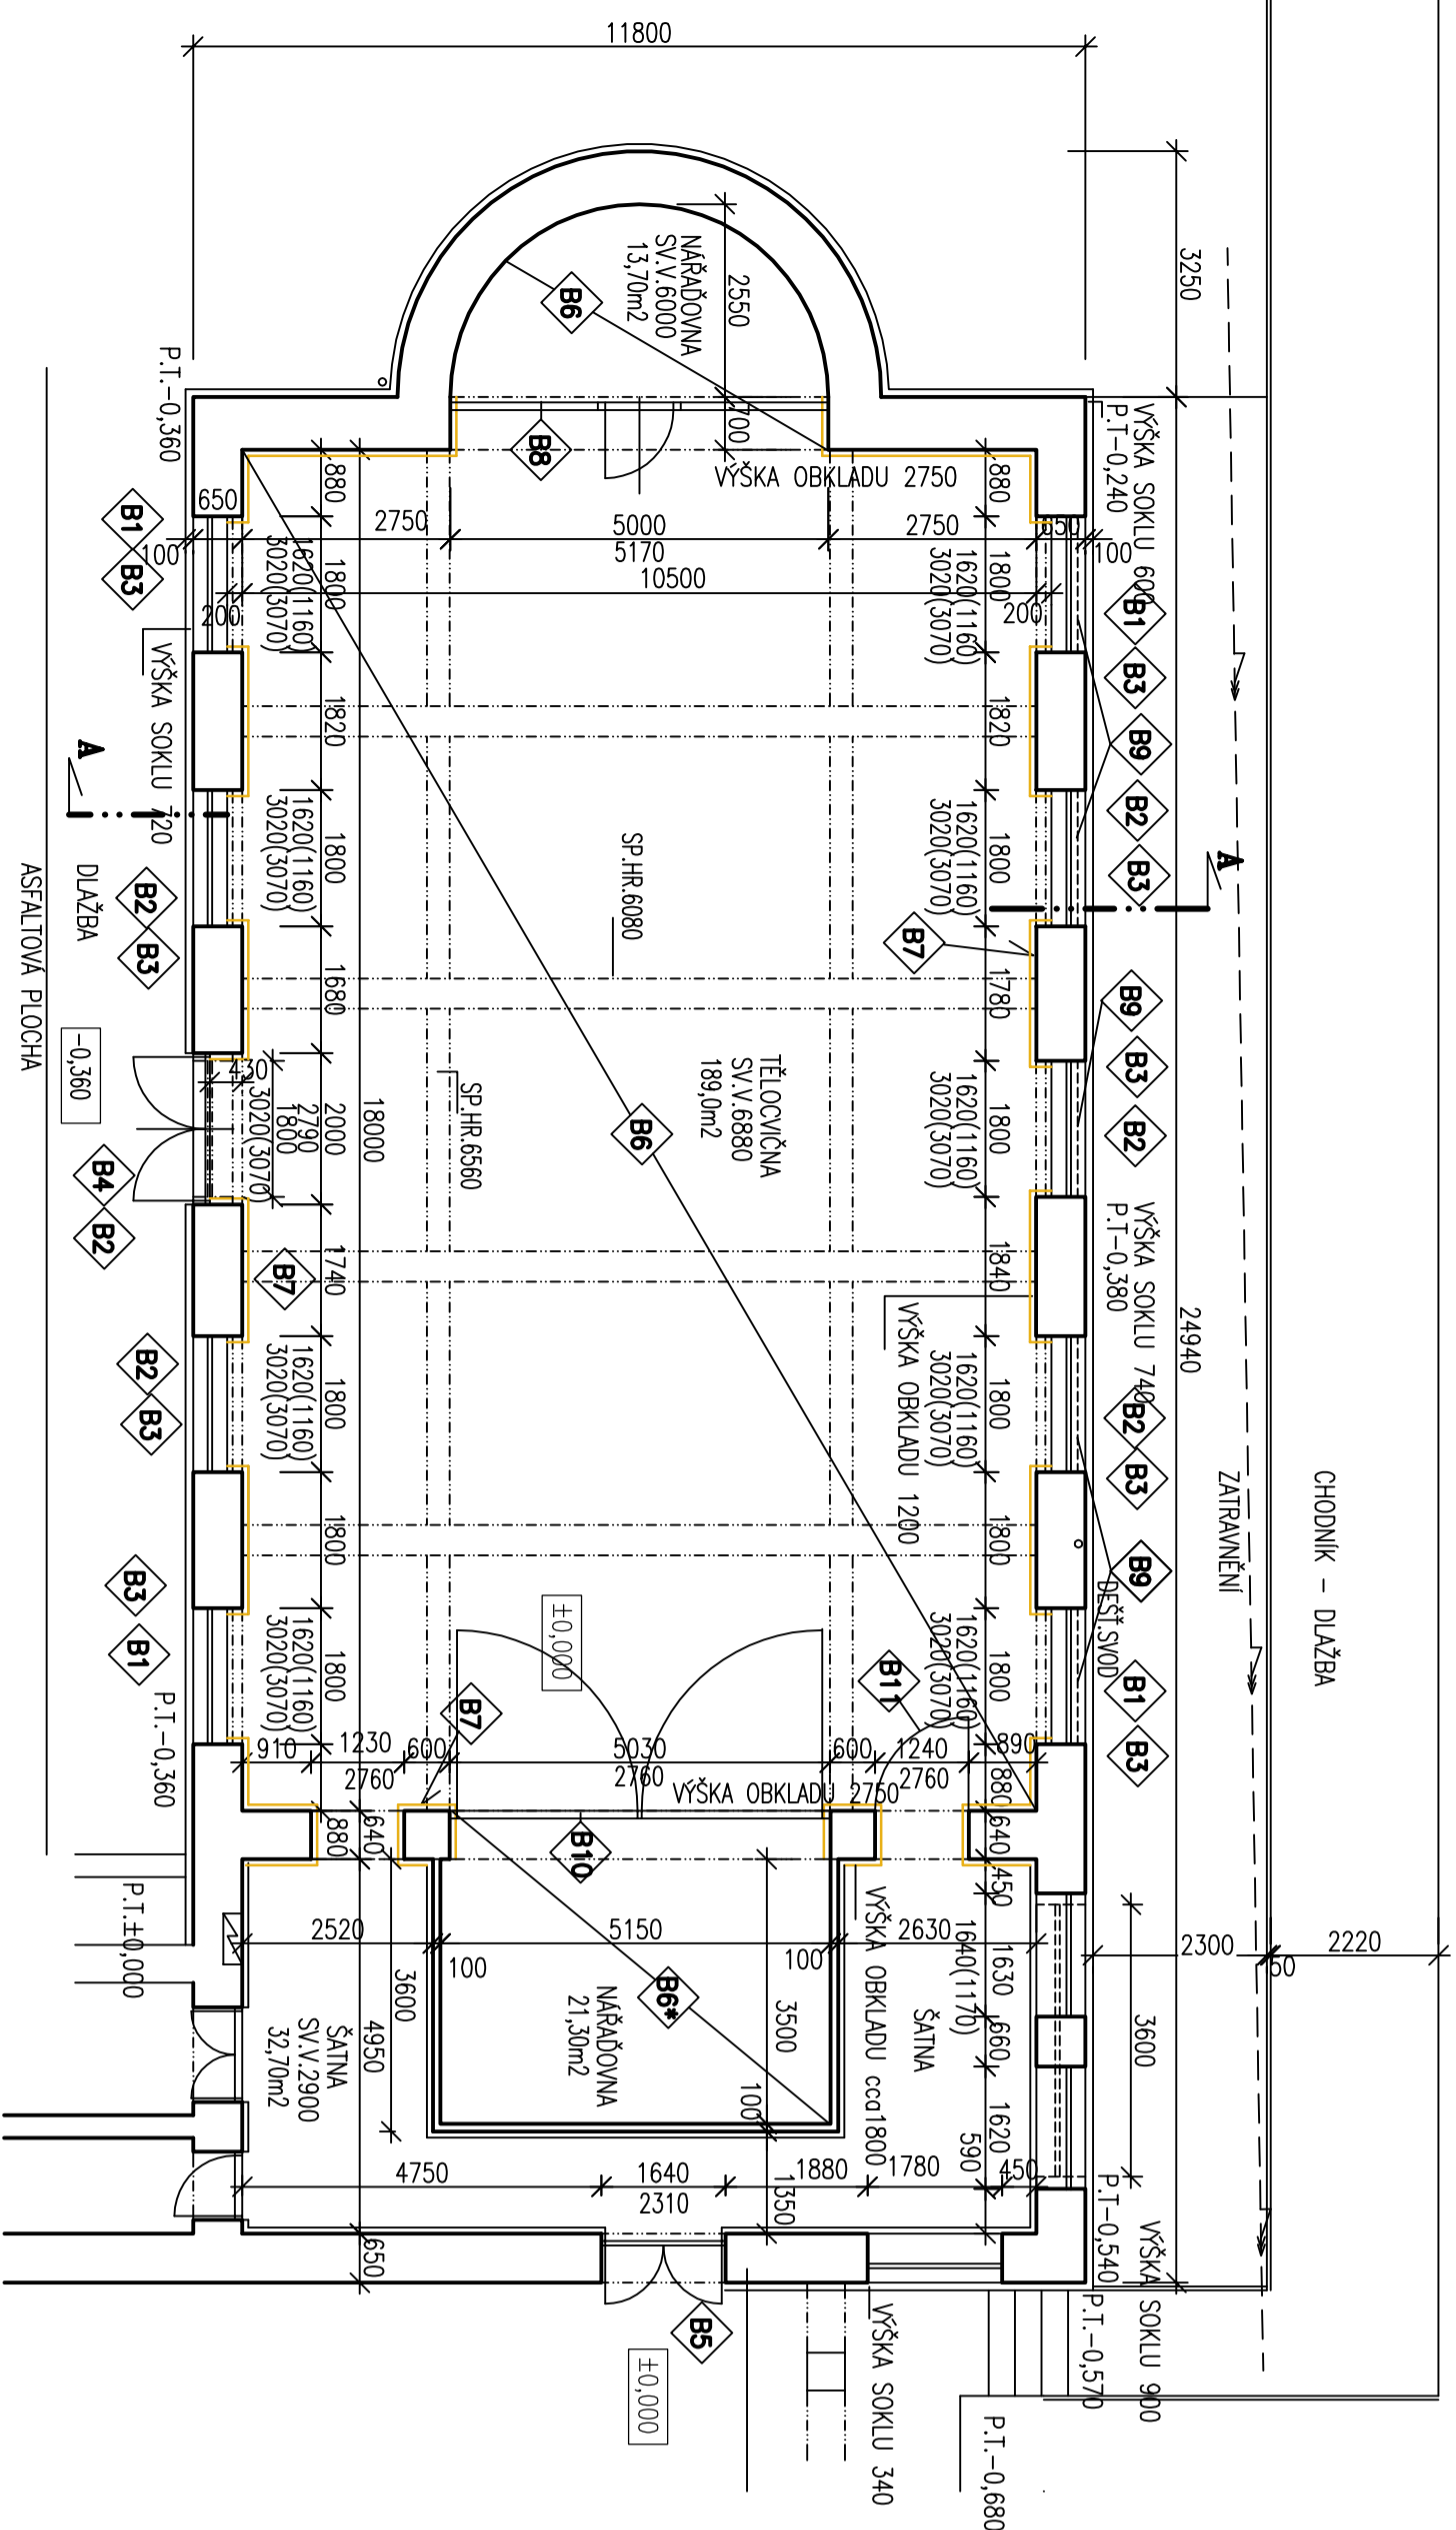

B1 OCELOVÉ OKNO JEDNODUŠE ZASKLENÉ
VEL.: 1800 x 3020 mm
VČETNĚ OPLECHOVÁNÍ PARAPETU r.š.330mm
VNITŘNÍ OCHRANNÉ MRŽE – ŽEBIRKOVÉ
PLETIVO DO RAMU, KOVENÍ DO OŠTĚNÍ

4ks

B2 OCELOVÉ OKNO S PERNÝM ZASKLENÍM Z COPILITU
A VĚTRACÍM JEDNODUCHÝM KŘÍDLEM
VEL.: 1800 x 3020 mm
VČETNĚ OPLECHOVÁNÍ PARAPETU r.š.330mm
VNITŘNÍ OCHRANNÉ MRŽE – ŽEBIRKOVÉ
PLETIVO DO RAMU, KOVENÍ DO OŠTĚNÍ

6ks

B3 OCELOVÉ OKNO S PERNÝM ZASKLENÍM Z COPILITU
VEL.: 1800 x 1620 mm
VČETNĚ OPLECHOVÁNÍ PARAPETU r.š.330mm
VNITŘNÍ OCHRANNÉ MRŽE – ŽEBIRKOVÉ
PLETIVO DO RAMU, KOVENÍ DO OŠTĚNÍ

9ks

B4 OCELOHLINIK, DVEŘE DVOUKŘÍDLOVÉ, PROSKLENÉ,
S NADSVĚTLÍKEM
VEL.: 2000 x 2790 mm
VČETNĚ VNITŘNÍ OCHRANNÉ MRŽE – ŽEBIRKOVÉ
PLETIVO DO RAMU, KOVENÍ DO KŘÍDLA DVEŘÍ

1ks

B5 OCELOHLINIK, DVEŘE DVOUKŘÍDLOVÉ, PROSKLENÉ,
VEL.: 1640 x 2310 mm
VČETNĚ VNITŘNÍ OCHRANNÉ MRŽE – ŽEBIRKOVÉ
PLETIVO DO RAMU, KOVENÍ DO KŘÍDLA DVEŘÍ

1ks

B6 DŘEVĚNÁ PODLAHA Z VLISŮ NA DVOUJITĚM ROŠTU
ROZSAH 202,70 + 7,30 = 210,0m²
(ROZSAH VČETNĚ ZAPOČÍTÁNÍ OKENNÍCH
NIK A PLOCHY VE VSTUPNÍCH OTVORECH = 7,30m²)
V OBLOUKOVÉ ABSIDĚ ZVAŽIT OPRAVU PODLAHY V ROZSAHU JAKO POL. B6*

POZNÁMKA : PO OBVODĚ PODEĽ OBVOD. STĚN JE TOPENÁRSKÝ KANÁL

B6* DŘEVĚNÁ PODLAHA Z VLISŮ NA DVOUJITĚM ROŠTU
Z PRKEN, UCHYČENÝCH DO POL.ŠTĚŘŮ V NÁSPVU – VÝŠKA cca 75mm
PROVĚST ODSŤRANĚNÍ PŮVODNÍHO NĀTERŮ
ROZSAH 21,30m²

B7 DEMONTÁŽ DŘEVĚNĚHO OBKLADU Z PALUBEK NA ROŠT
VÝŠKA 2,750m, ROZSAH 13,80 x 2,75m = 38,0m²
VÝŠKA 1,20m, ROZSAH 25,0 x 1,20m = 30,0m²
VÝŠKA 1,80m, ROZSAH 3,0 x 1,80m = 5,40m²

B8 DEMONTÁŽ A ZPĚTNÁ MONTÁŽ DŘEVĚNĚ STĚNY Z PALUBEK, VČETNĚ DVEŘÍ
VÝŠKA 2,750m, DL.5,0m
(ROZSAH DEMONTÁŽE UPŘESNIT PO KONZULTACI S FIRMOU ZAJIŠŤUJÍCÍ
SAMOČNÍ PRÁCE A OPRAVU – VYMĚNU PODLAHY)

1ks

B9 DEMONTÁŽ VENKOVNÍ OCHRANNÉ MRŽE – ŽEBIRKOVÉ
PLETIVO DO RAMU, VEL.: 1800 x 1600mm

5ks

B10 DEMONTÁŽ A ZPĚTNÁ MONTÁŽ DVOUKŘÍDLOVÉ BRÁNY – RÁMOVÁ KONSTRUKCE
Z OCELOVÝCH PRVKŮ, KŘÍDLA S VĚPNÍ ŽEBIRKOVĚHO PLETIVA
RÁM KOVEN DO PILÍŘŮ, PODLAHY A STŘOPU
VEL.: 5030 x 2760 mm
(ROZSAH DEMONTÁŽE UPŘESNIT PO KONZULTACI S FIRMOU ZAJIŠŤUJÍCÍ
SAMOČNÍ PRÁCE)

1ks


B11 DEMONTÁŽ A ZPĚTNÁ MONTÁŽ JEDNOKŘÍDLOVÉ BRÁNY – RÁM Z L PROFILŮ
VĚPNŮ Z ŽEBIRKOVĚHO PLETIVA
KOVENÍ DO STĚNY A PILÍŘE (PŘES DŘEVĚNĚ OBLOŽENÍ)
VEL.: 1240 x 2760 mm

1ks

DEMONTÁŽ A ZPĚTNÁ MONTÁŽ SPORTOVNÍHO VYBAVENÍ
(např. ŽEBŘINY 5ks, BASKETKOŠŮ 4ks, TÝČOVÉ PRVKY, otd.)

DEMONTÁŽ A ZPĚTNÁ MONTÁŽ LITINOVÝCH ČLÁNKOVÝCH RADIÁTORŮ
(cca 22 čl., V. 1000mm, Š. 160mm) 9ks
VYPUŠŤENÍ A NĀPUŠŤENÍ OTOPNĚHO SYSTĚMU.

ROZSAH DEMONTÁŽE DŘEVĚNĚHO OBKLADŮ

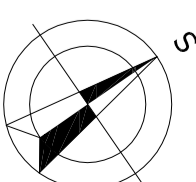

VEDOUcí PROJEKCE ING.L.HYŤKOVĀ	ODP.PROJ.STĀVBY ING.L.HYŤKOVĀ	VYPRACOVAL ING.L.HYŤKOVĀ	ING.IVĀNA HŤKOVĀ, DANUŠE VĀCOVĀ PROJEKTOVĚ STŘEDISKO ŽERANOVSKĀ 8, 796 01 PROSTĚJOV
INVESTOR STATUTĀRNÍ MĚSTO PROSTĚJOV	Č. ZĀKĀZKY 40-695	FORMĀT 3 A4	DĀTUM 08.2019
ART ECOM – STŘEDNÍ ŠKOLA PROSTĚJOV, s.r.o. – OPRAVA OBJEKTU TĚLOCVIČNÝ	STŮBĚN PROFESE DSP	DĪL SV	PĀŘĚ D1.1
BOURACÍ PRÁCE – PŮDORYS 1.NP	MĚŘITKO 1:100	Č. VYKRESU 1	