



# ŘEZ STŘEDOVOU ČÁSTÍ

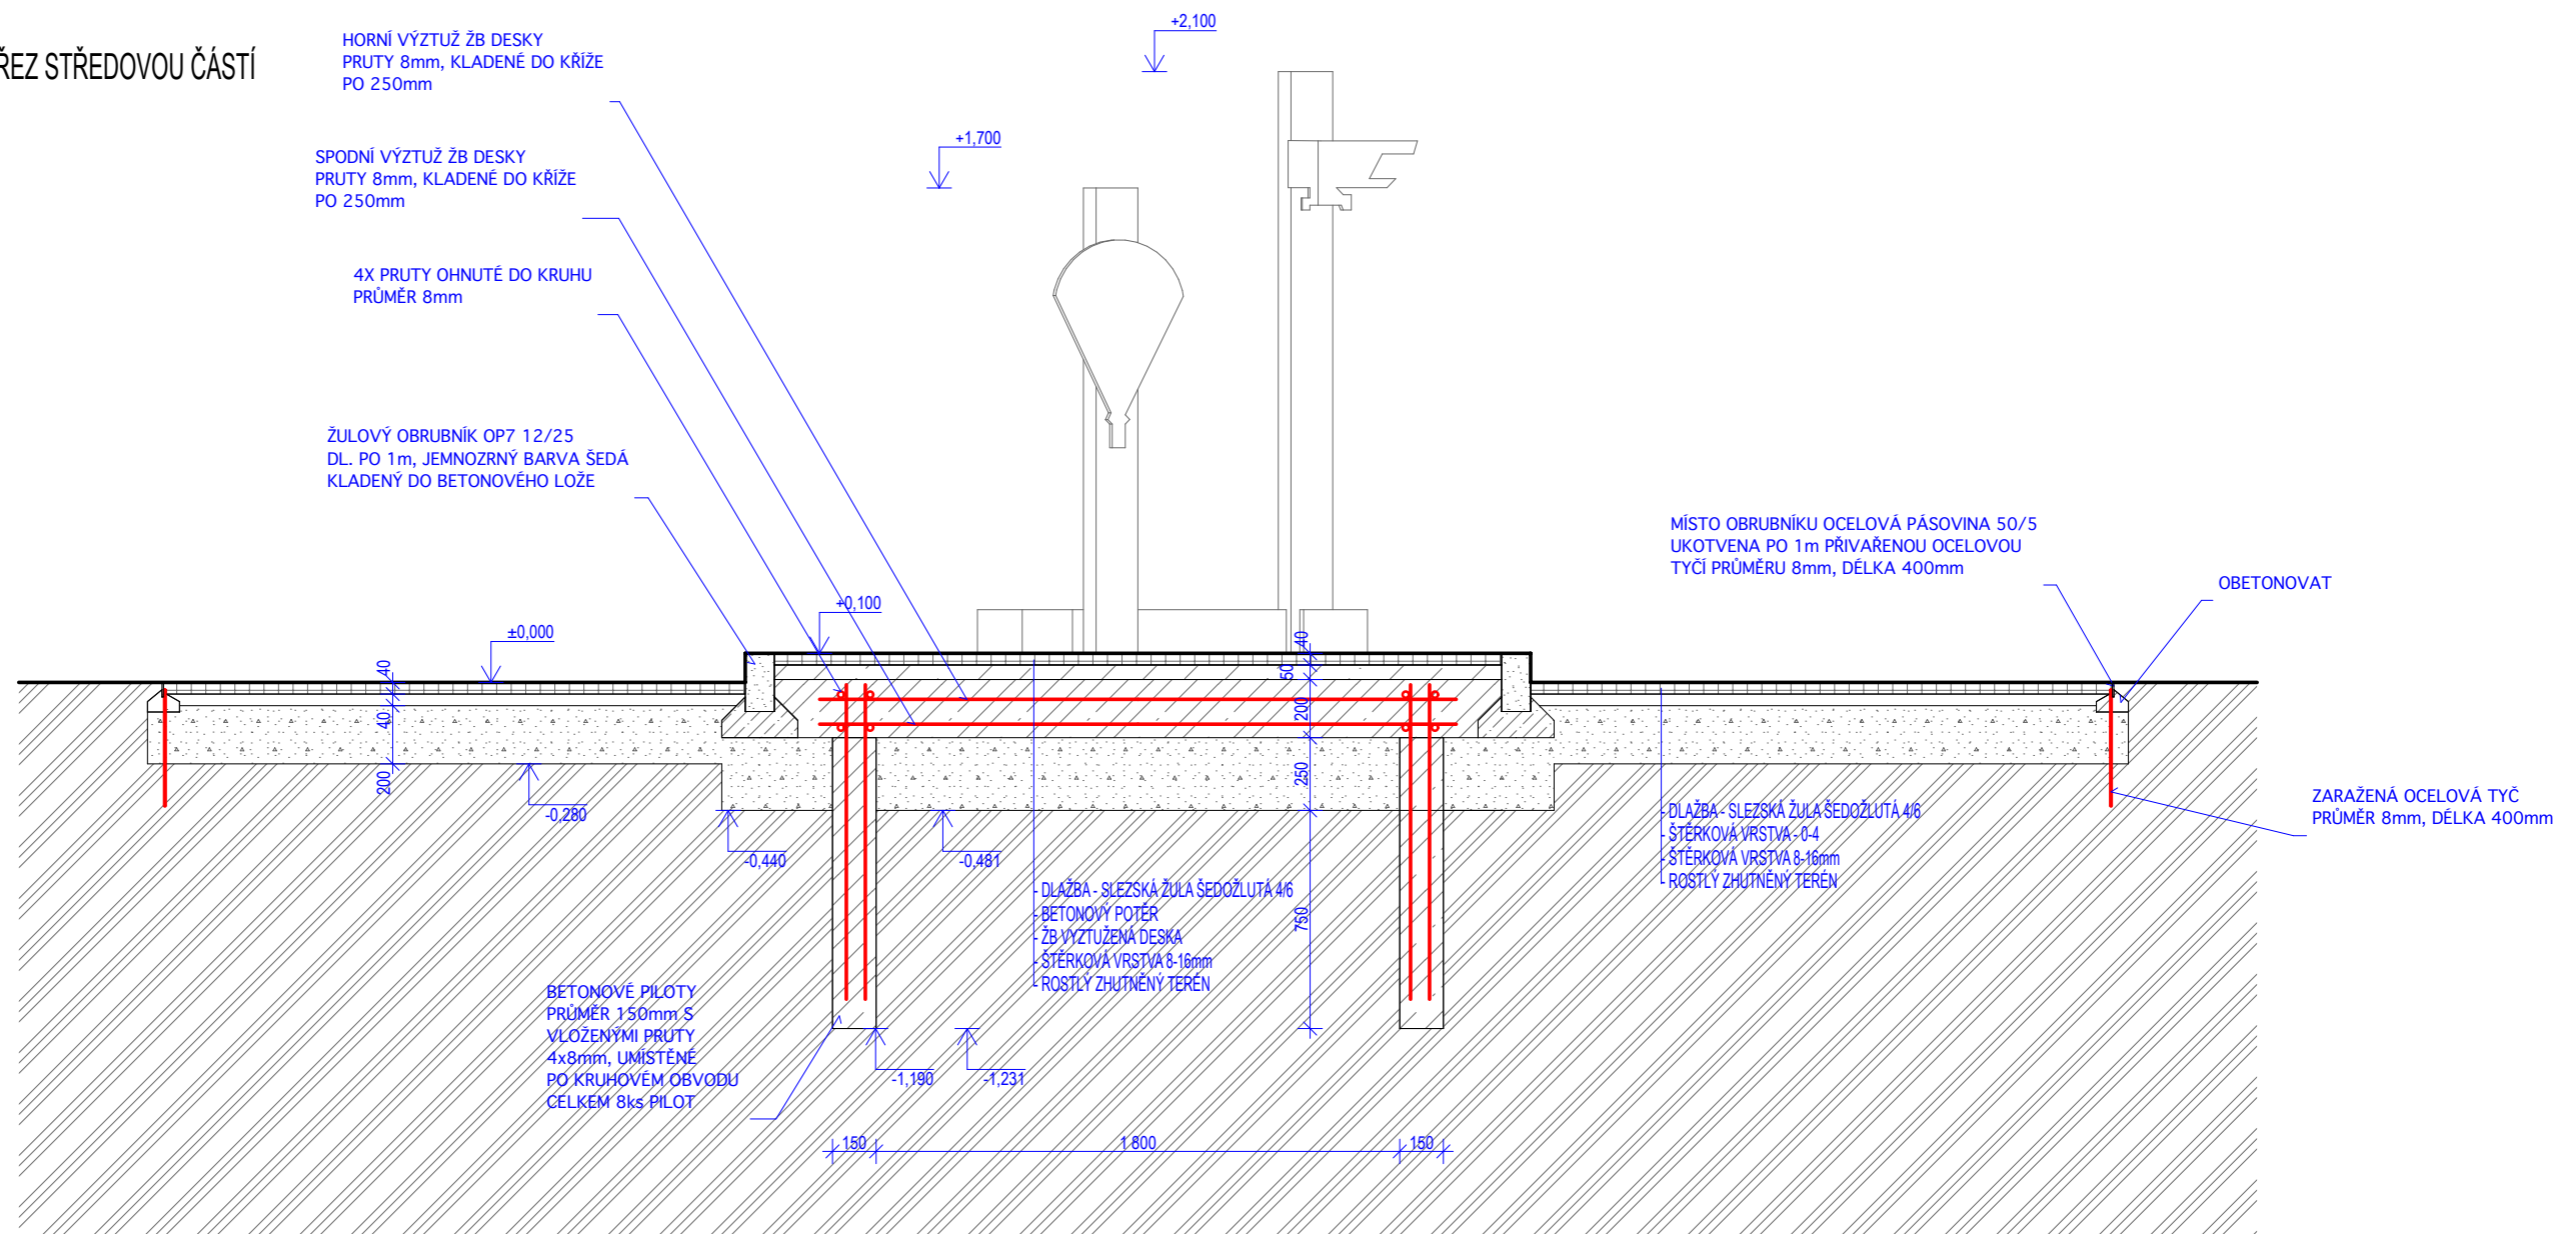

# ŘEZ PŘÍSTUPOVOU CESTOU

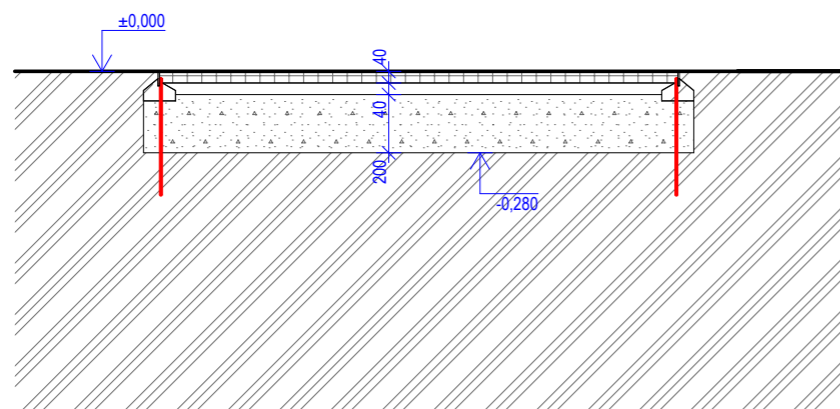

AUTOR Ing. arch. Martin Fröml martin.froml@2arch.cz		2 arch s.r.o. Česká 31 79601 Prostějov tel. 582 332 993 IČ 277 30 221	ZODPOVĚDNÝ PROJEKTANT: Ing. arch. Martin Fröml
VYPRACOVAL: Ing. arch. Martin Fröml			
INVESTOR: Statutární město Prostějov, nám. T.G.Masaryka 130/14, 796 01 Prostějov			
MÍSTO STAVBY: parc.č.: 3719/1 v k.ú. Prostějov		DATUM: 03/2022	Č. PARÉ:
NÁZEV AKCE: PAMÁTNÍK LETECTVÍ		ČÍS. ZAK. 852	
STAVEBNÍ OBJEKT:		FORMÁT: 2 A4	
DRUH PROJEKTU: DOKUMENTACE PRO ÚZEMNÍ ŘÍZENÍ A OHLÁŠENÍ STAVBY		STUPEŇ PD: PRO	
NÁZEV VÝKRESU: ŘEZ		ÚZEMNÍ ŘÍZENÍ + OHLÁŠENÍ	
		MĚŘÍTKO: 1:25	ČÍS. VÝKR: 2