SITUACE
M 1:250

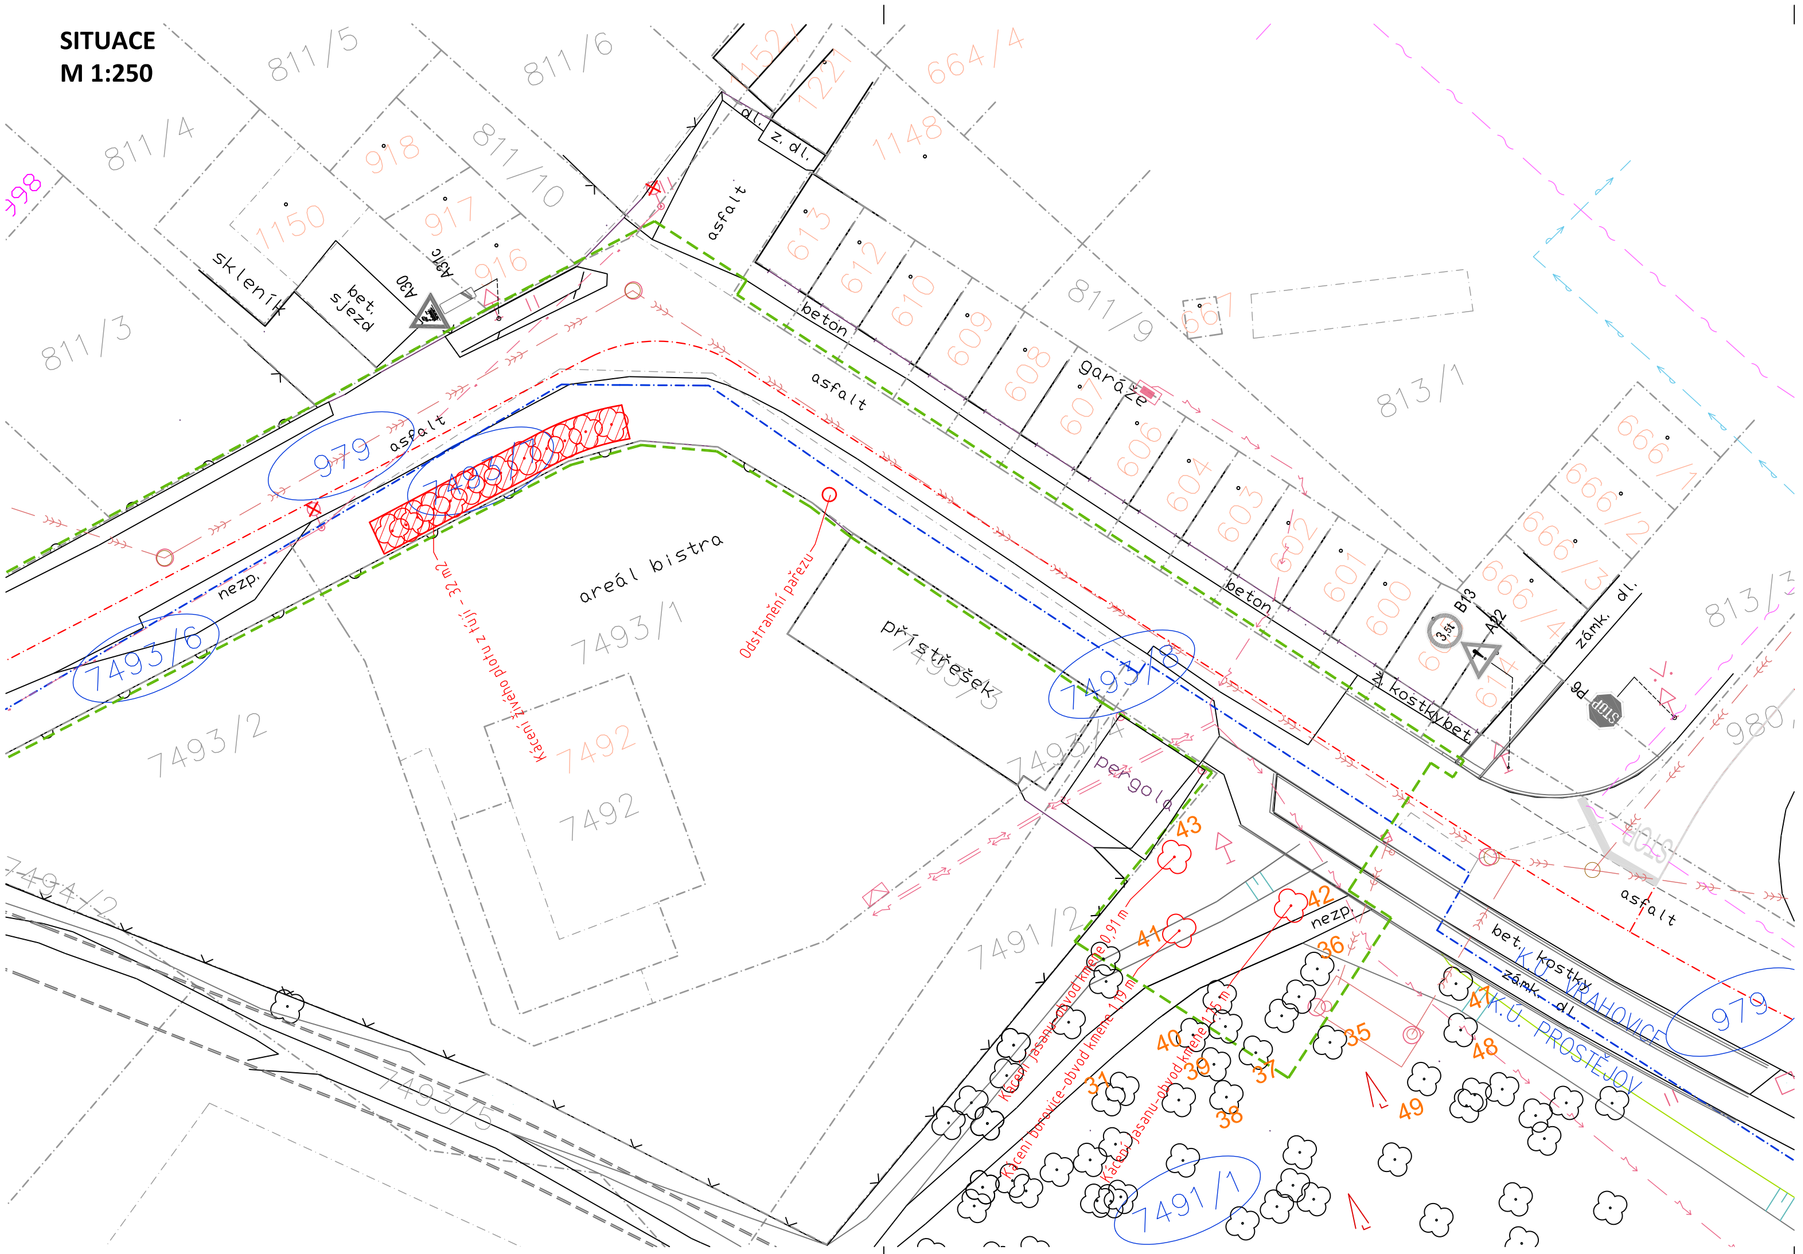

LEGENDA:

STÁVAJÍCÍ	NÁVRH	
		HRANICE PARCEL–DLE KN
2125/18		PARCELNÍ ČÍSLO–DLE KN
		HRANICE ŘEŠENÉHO ÚZEMÍ
		STÁVAJÍCÍ LISTNATÉ A JEHLIČNATÉ STROMY–KÁCENÍ

SOUŘADNICOVÝ SYSTÉM: JTSK
VÝŠKOVÝ SYSTÉM: Balt p.v.
POLOHA STÁVAJÍCÍCH INŽENÝRSKÝCH SÍTÍ JE INFORMATIVNÍ

HLAVNÍ PROJEKTANT	KONTROLOVAL	VYPRACOVAL	**ING. TOMÁŠ RUTH**
ING. TOMÁŠ RUTH	ING. TOMÁŠ RUTH	ING. TOMÁŠ RUTH	SEDMDESÁTÁ 7055, ZLÍN
INVESTOR **STATUTÁRNÍ MĚSTO PROSTĚJOV**			INFO@TOMASRUTH.CZ
NÁM. T. G. MASARYKA 130/14, 796 01 PROSTĚJOV			+420 775 194 456

STAVBA	**REKONSTRUKCE KOMUNIKACE ŘÍČNÍ PROSTĚJOV - VRAHOVICE**	
	SO 101 KOMUNIKACE	
		FORMÁT 3 A4
		DATUM 8/2020
		STUPEŇ PD DUSP
		MĚŘÍTKO 1:250
OBSAH		ČÍSLO VÝKRESU PARÉ
	SITUACE KÁCENÍ	**D.101.09.**

SITUACE
M 1:250

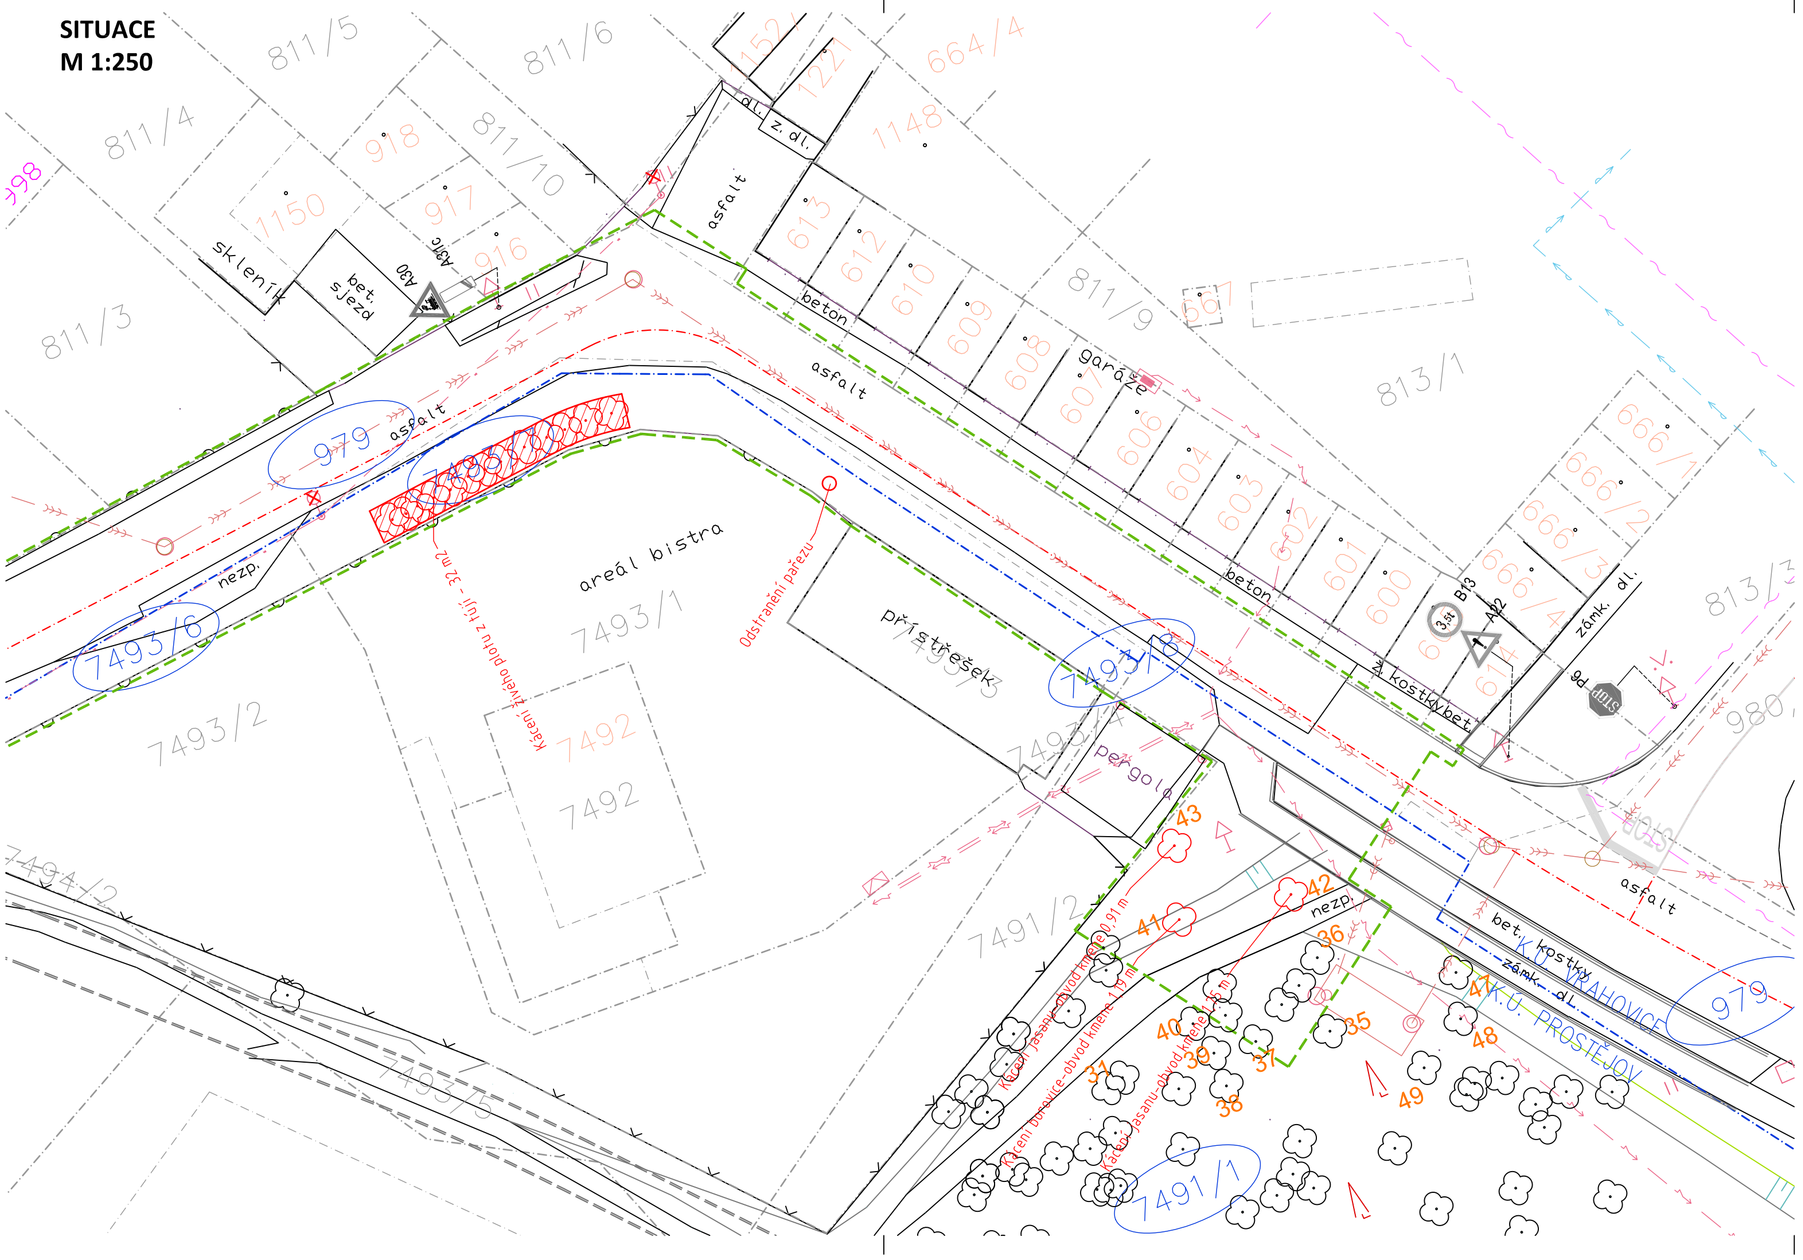

LEGENDA:

STÁVAJÍCÍ	NÁVRH	
		HRANICE PARCEL–DLE KN
2125/18		PARCELNÍ ČÍSLO–DLE KN
		HRANICE ŘEŠENÉHO ÚZEMÍ
		STÁVAJÍCÍ LISTNATÉ A JEHLIČNATÉ STROMY–KÁCENÍ

SOUŘADNICOVÝ SYSTÉM: JTSK
VÝŠKOVÝ SYSTÉM: Balt p.v.
POLOHA STÁVAJÍCÍCH INŽENÝRSKÝCH SÍTÍ JE INFORMATIVNÍ

HLAVNÍ PROJEKTANT	KONTROLOVAL	VYPRACOVAL	**ING. TOMÁŠ RUTH**
ING. TOMÁŠ RUTH	ING. TOMÁŠ RUTH	ING. TOMÁŠ RUTH	SEDMDESÁTÁ 7055, ZLÍN
INVESTOR **STATUTÁRNÍ MĚSTO PROSTĚJOV**			INFO@TOMASRUTH.CZ
NÁM. T. G. MASARYKA 130/14, 796 01 PROSTĚJOV			+420 775 194 456

STAVBA	**REKONSTRUKCE KOMUNIKACE ŘÍČNÍ PROSTĚJOV - VRAHOVICE**	
	SO 101 KOMUNIKACE	
		FORMÁT 3 A4
		DATUM 8/2020
		STUPEŇ PD DUSP
		MĚŘÍTKO 1:250
OBSAH		ČÍSLO VÝKRESU PARÉ
	SITUACE KÁCENÍ	**D.101.09.**