
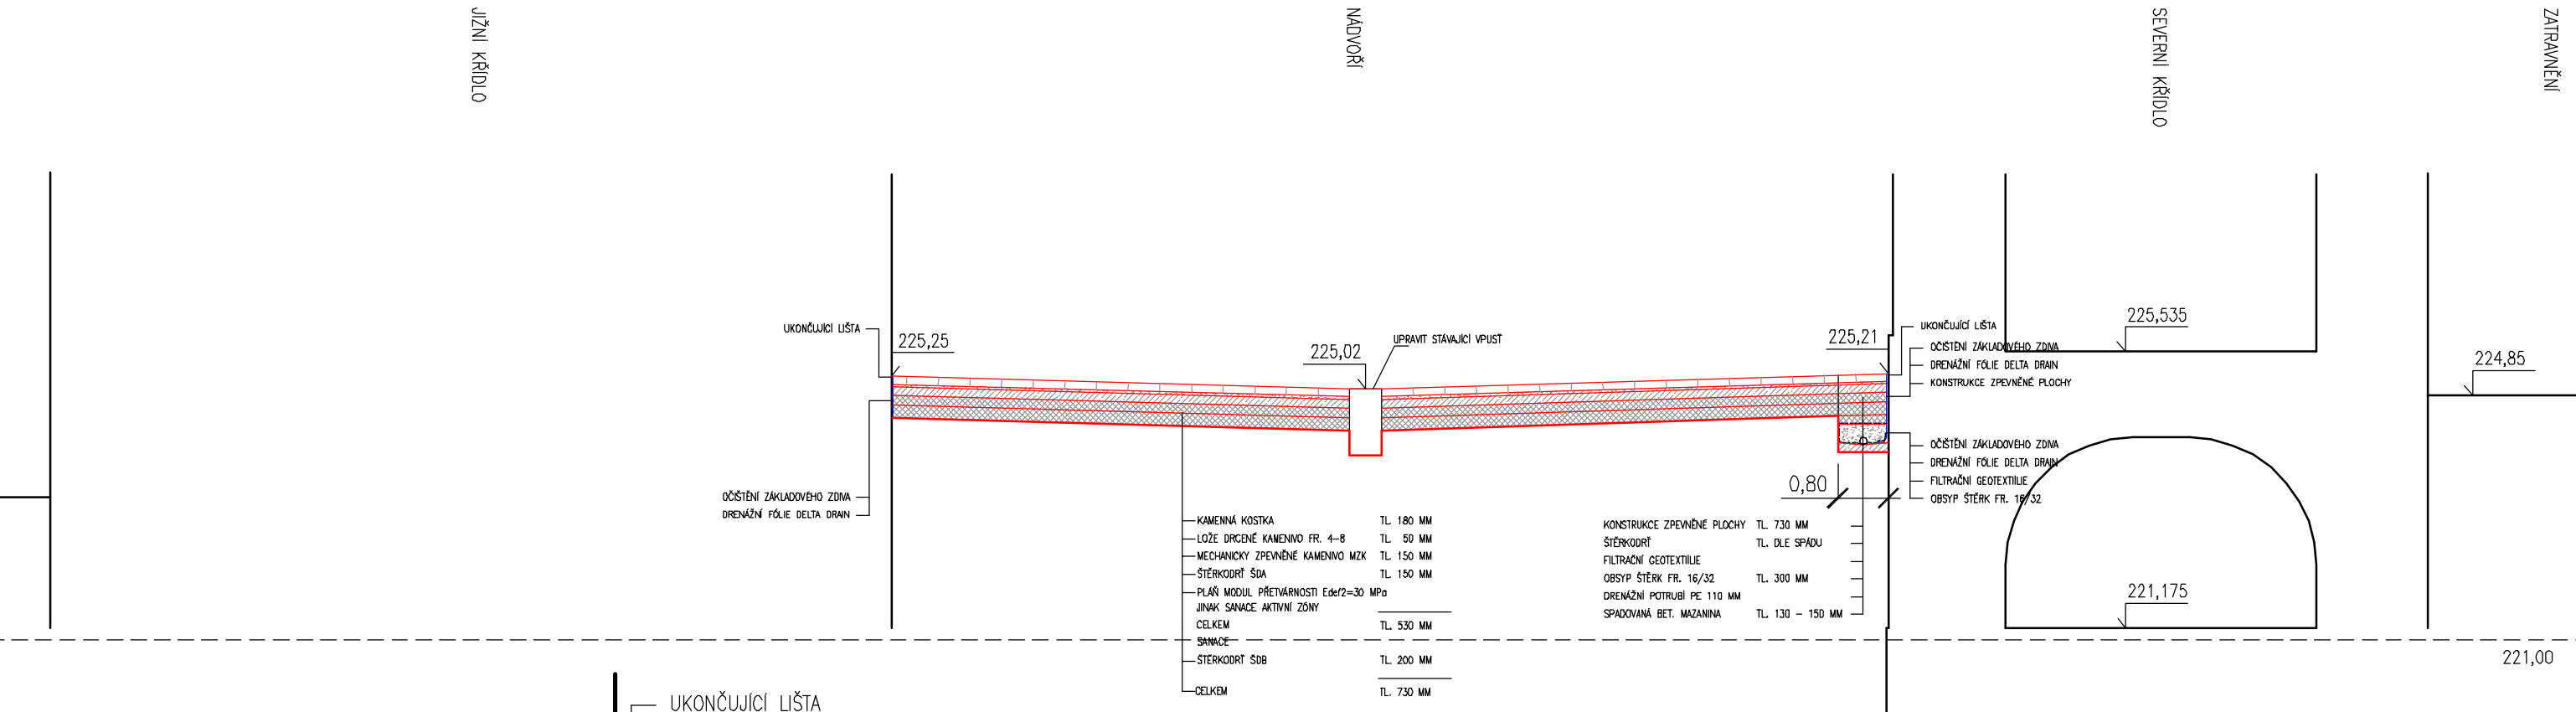


# ŘEZ A-Á


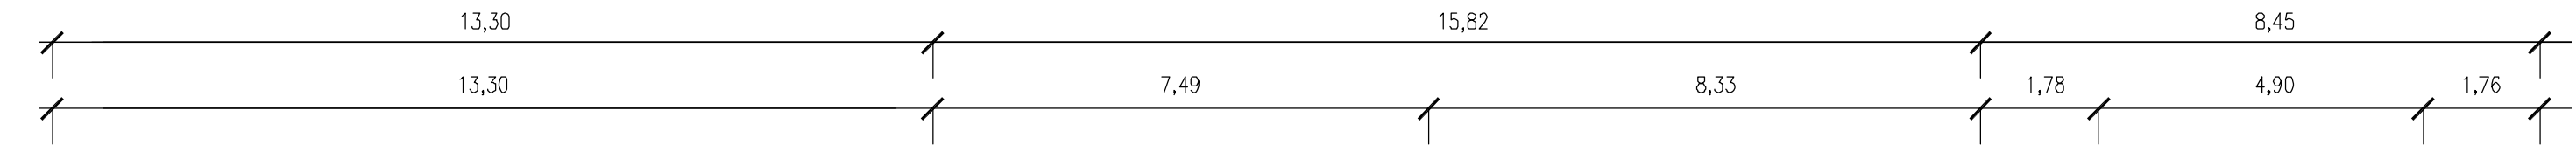


## DETAIL DRENÁŽE

KONSTRUKCE ZPEVNĚNÉ PLOCHY	TL. 730 MM
ŠTĚRKODŘŤ	TL. DLE SPÁDU
FILTRAČNÍ GEOTEXTILIE	TL. 300 MM
OBSYP ŠTĚRK FR. 16/32	TL. 300 MM
DRENÁŽNÍ POTRUBÍ PE 110 MM	TL. 130 - 150 MM
SPADOVANÁ BET. MAZANINA	TL. 130 - 150 MM

SEVERNÍ KŘÍDLO

# ŘEZ B-B

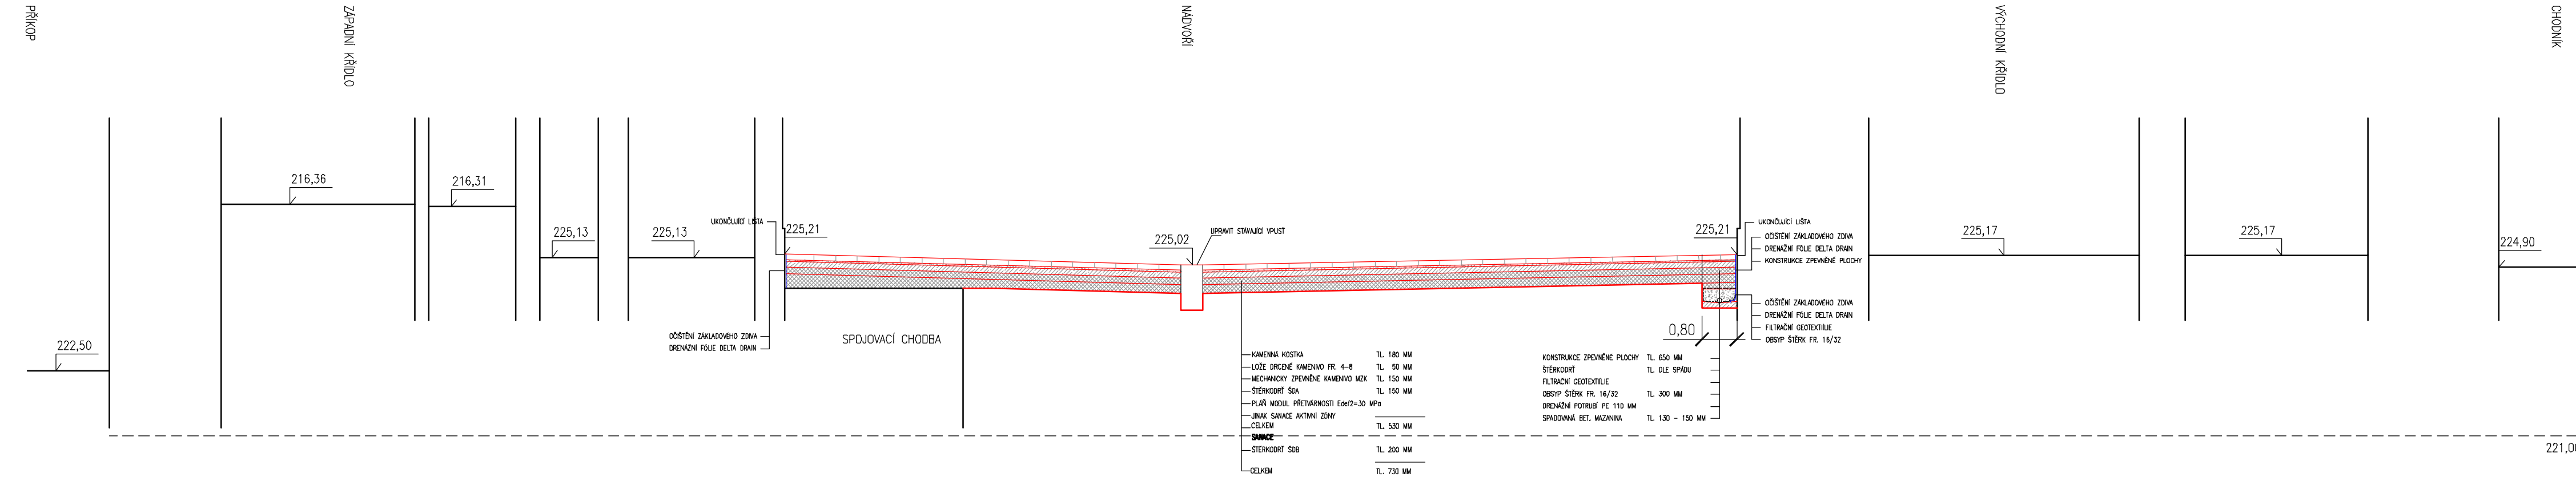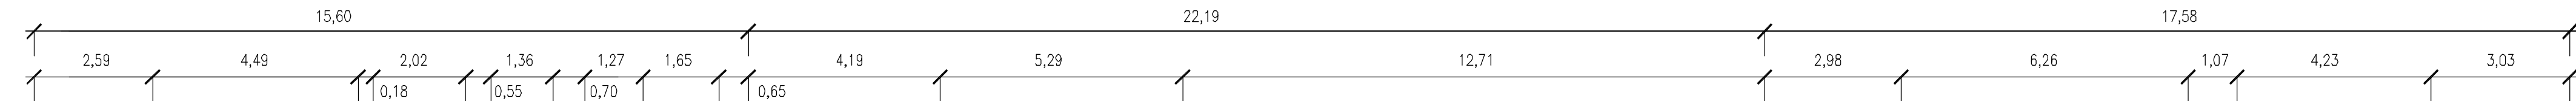

VYPRACOVAL	ZODPOVĚDNÝ PROJEKTANT	<b>Vlášil Jaromír</b>
Vlášil Jaromír	Vlášil Jaromír	
MÍSTO: Prostějov	Měst./obec. úřad: Prostějov	<b>PROJEKCE</b>
INVESTOR: Statutární město Prostějov		
PARÉ: AKCE:		Dobromilice 330
		FORMÁT: 2x A2
		DATUM: 4/2018
		ZAK. Č.: 8/2018
		MĚŘÍTKO: 1:100
ÚČEL: OBSAH	Řezy A-Á, B-B	ODDÍL: 1.2.2