



PŮDORYS 1.NP M 1:50

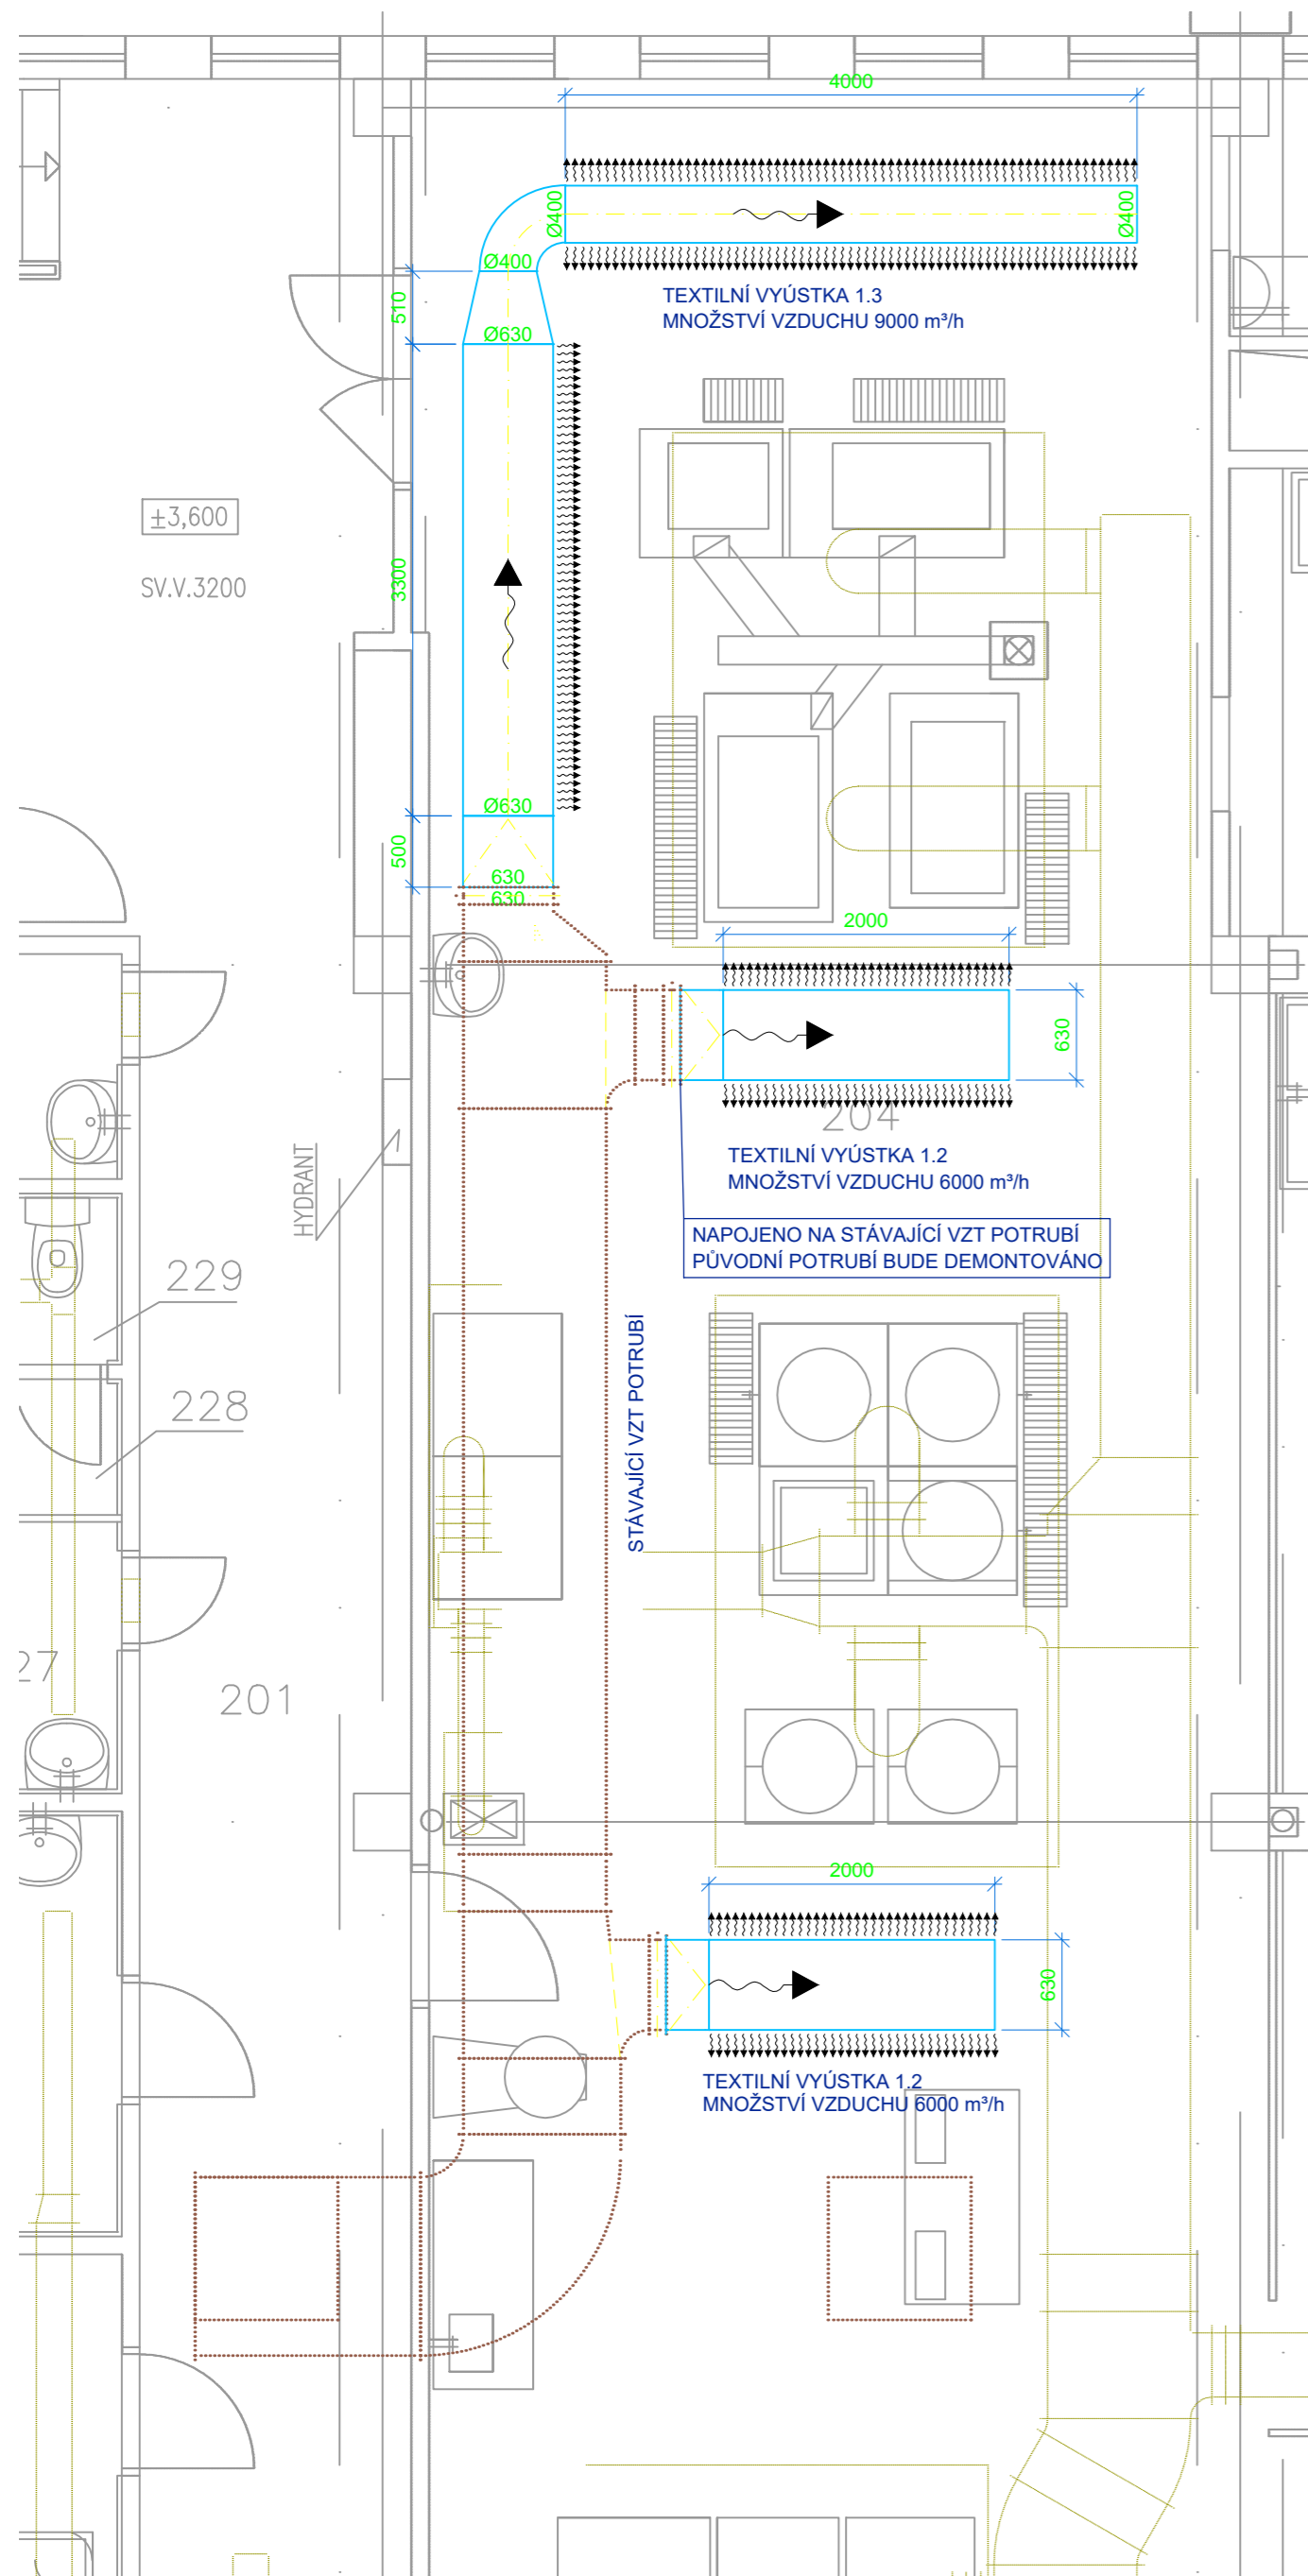

PŮDORYS STŘECHY M 1:50

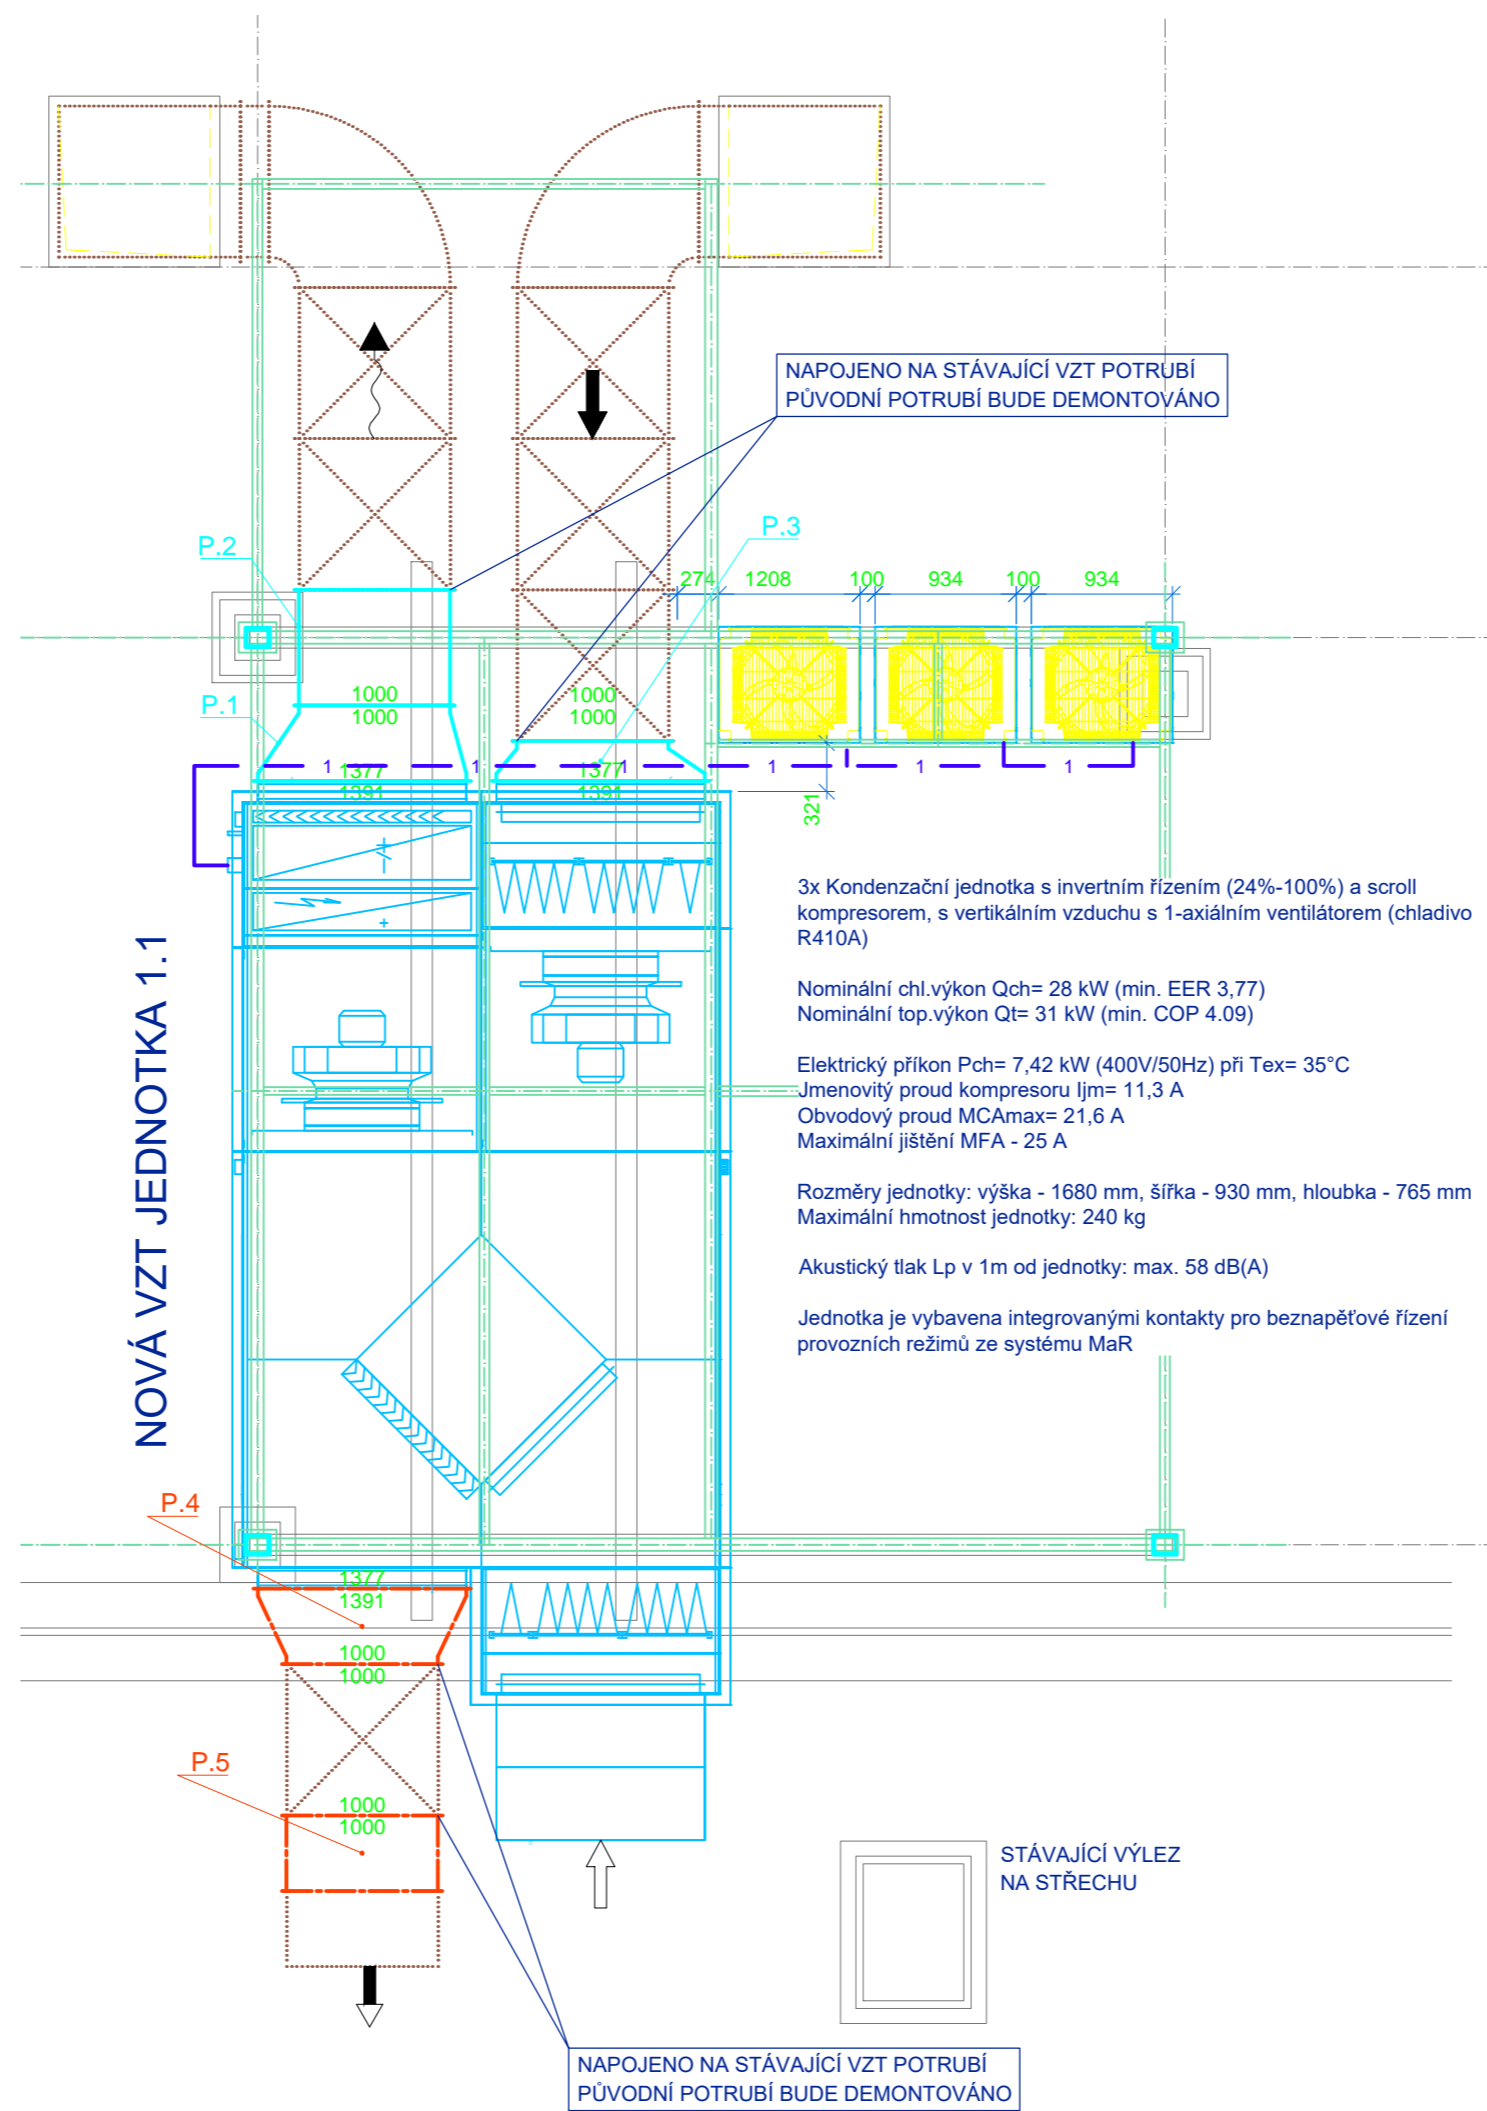

ZODP. PROJEKTANT	VYPRACOVAL	KRESLIL	V-PROJEKT Újezd 2175/9a, 796 01 Prostějov tel.+420 582333111, email:vprojekt@vprojekt.cz
ING. PETR LYSEK	ING. PETR LYSEK	HP DesignJet 500	
KRAJ: OLOMOUCKÝ	STAV. ÚŘ. PROSTĚJOV	OBEC. ÚŘ. PROSTĚJOV	
INVESTOR	Statutární město Prostějov, nám. T.G. Masaryka 130/14, 796 01 Prostějov		
AKCE:	ZŠ DR. HORÁKA KLIMATIZACE DO ŠKOLNÍ KUCHYNĚ A NA EKONOMICKÝ ÚSEK Dr. Horáka 2611/24, k.ú. Prostějov, p.č. 2438/46		STUPEŇ : DATUM : FORMÁT : ZAK. ČÍSLO
OBSAH: PŮDORYS 1.NP, PŮDORYS STŘECHY			DPS 05/2020 06 A4 ČÍSLO VÝKR. D.1.4.b,c-02