



PAVILON E
ŘEZ E-E 1:50

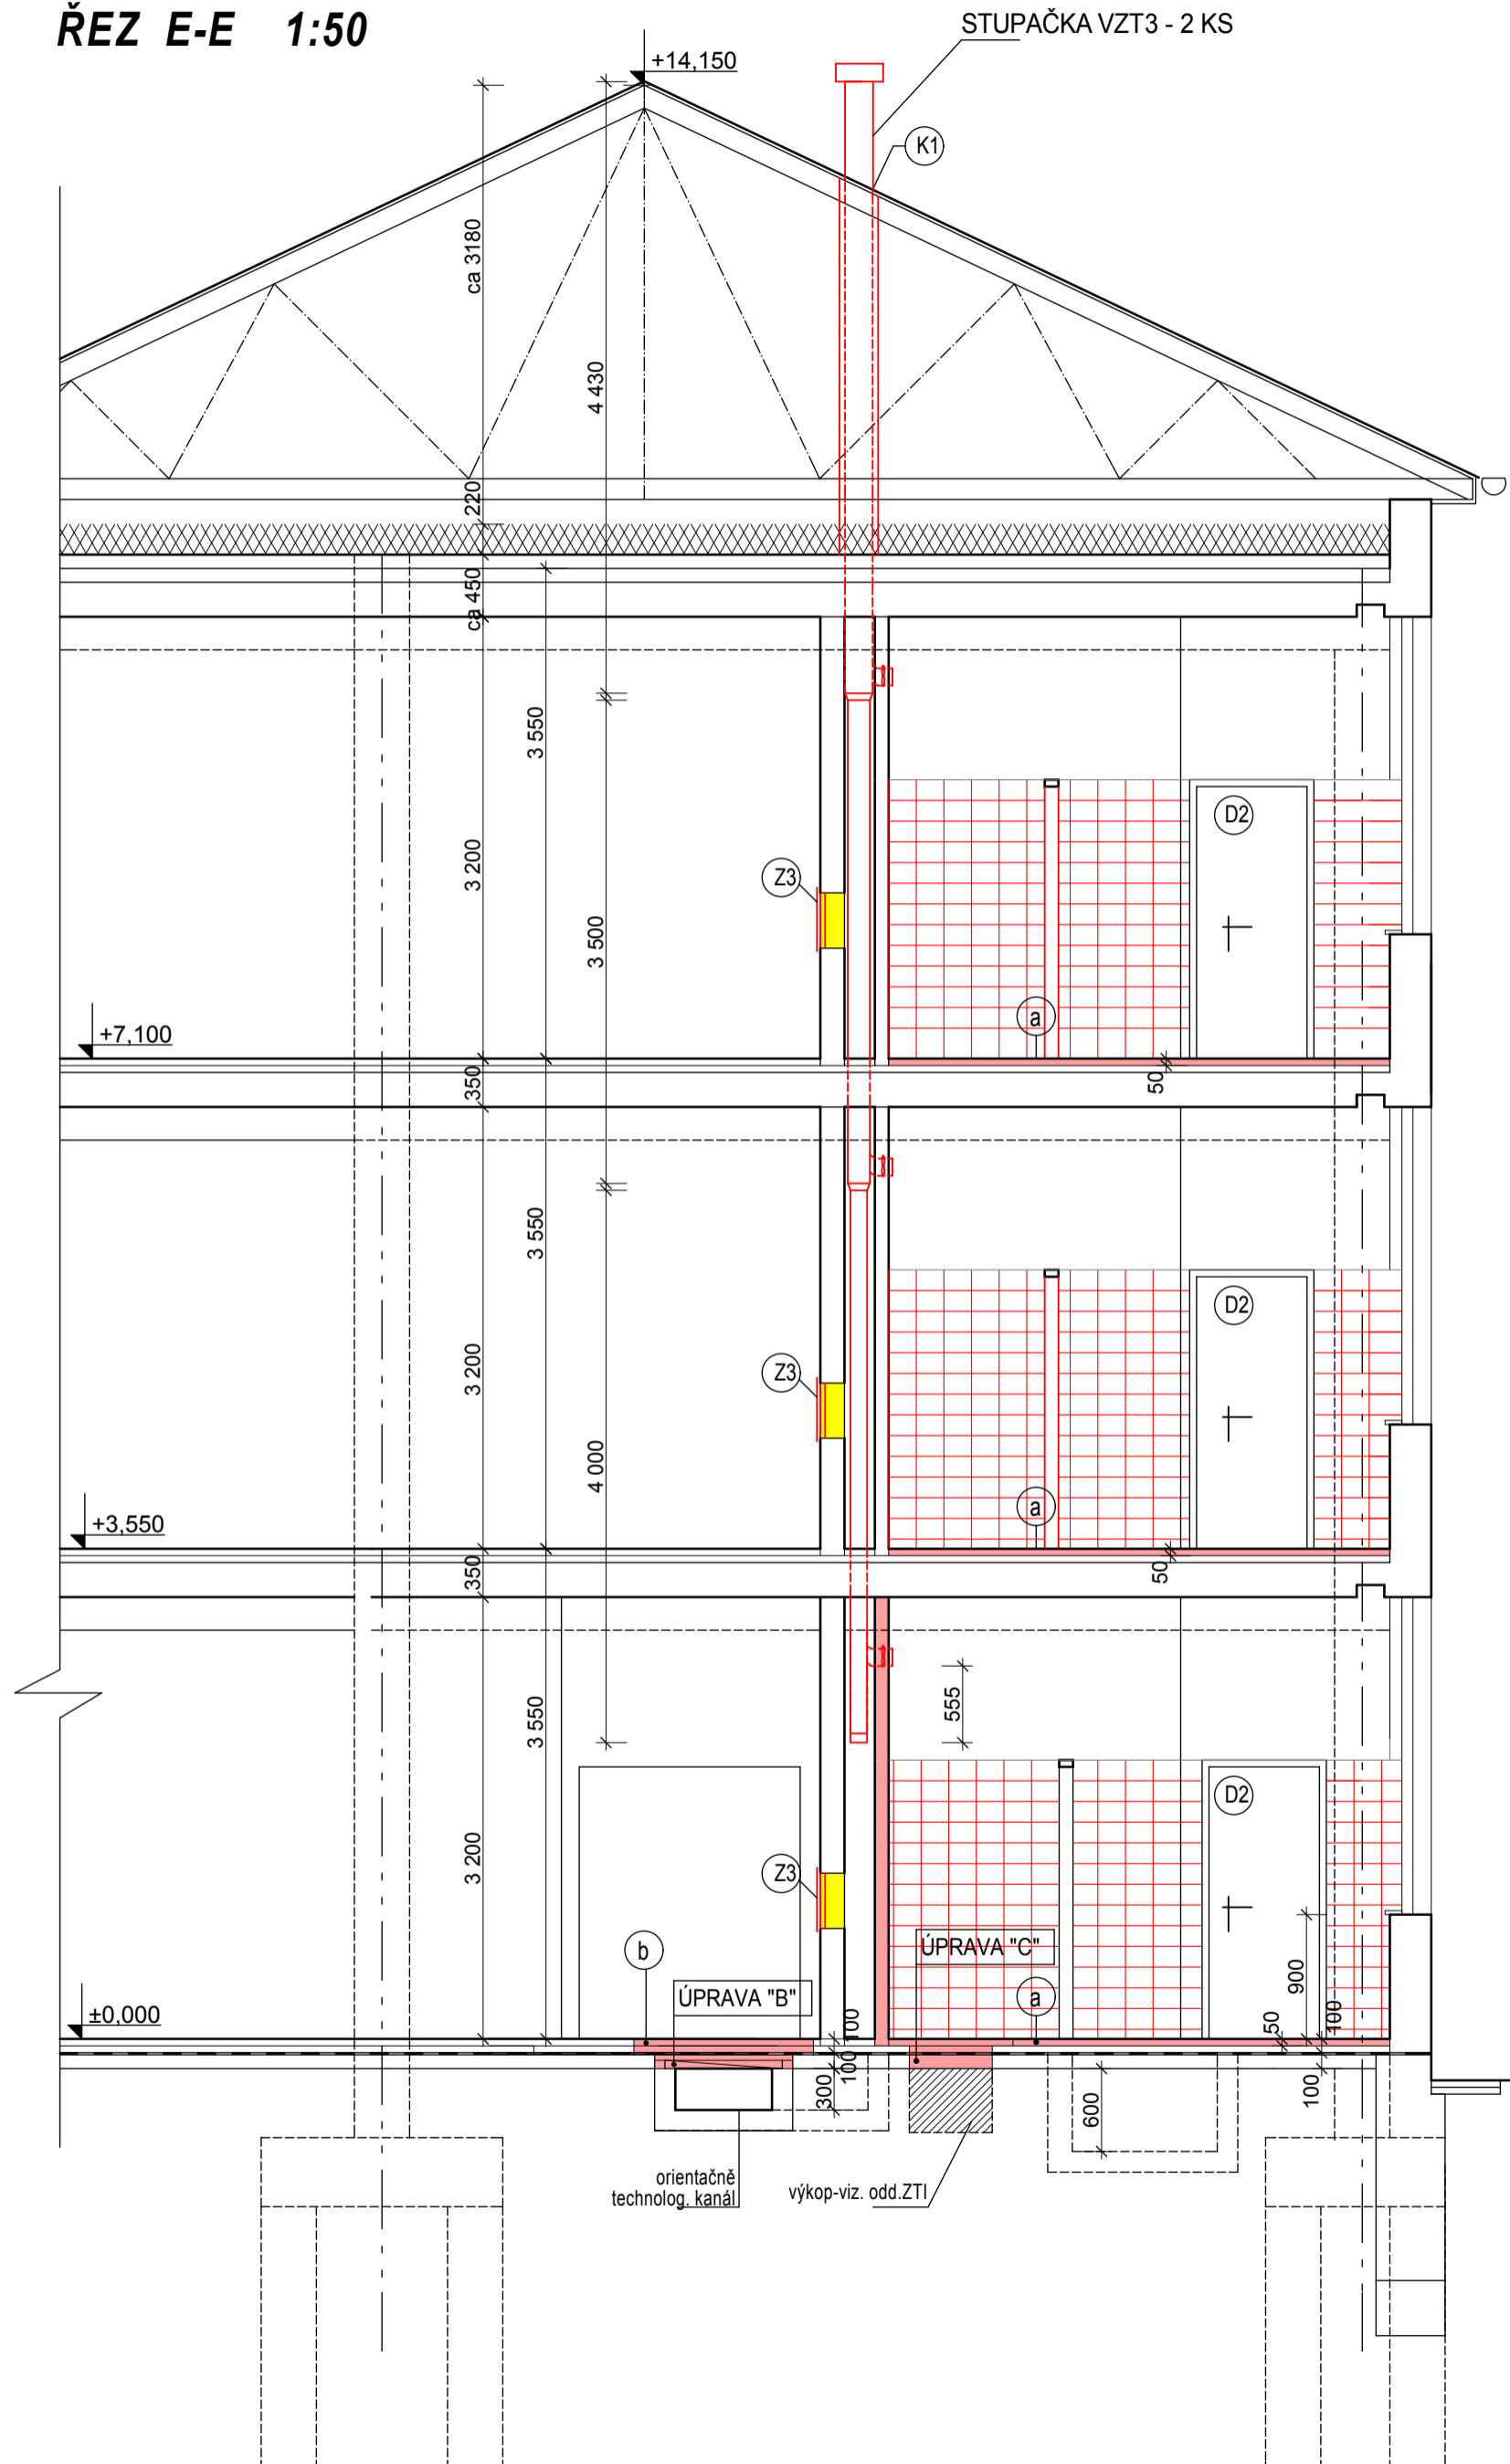

- KONSTRUKCE STÁVAJÍCÍ
- KONSTRUKCE VYBOURANÉ
- KONSTRUKCE NOVÉ
- DOZDĚNÍ PŘÍČKY A INSTALAČNÍCH PŘÍČEK V CELÉ VÝŠCE MÍSTNOSTI
- NOVÝ KERAMICKÝ OBKLAD (výška)

 stavebně - technická spol. s r. o. <small>Týlova ul. č. 3 796 01 Prostějov tel./fax: (+420) 582 340 915 e-mail: stavtespv@volny.cz</small>	architektonický návrh:	název akce: ZŠ Dr. Horáka - rekonstrukce vodovodního potrubí a obkladů	
	vypracoval: podpis: ing. J. Doubravová	investor: Statutární město Prostějov nám. T. G. Masaryka 130/14 796 01 Prostějov	zakázkové č.: 14/2016 stupeň: PS
	autorizoval: Ing. Klíč	místo: Prostějov kraj: Olomoucký	datum: 05/2016
	podpis:	měřítko: 1:50 formát: 6x A4	oddíl / č. výkresu
paré č.:	obsah: SO 02 - Pavilon E Řez E-E		D1.1.2- 05