



PAVILON "F" - KANALIZACE PŮDORYS 2.NP 1:50

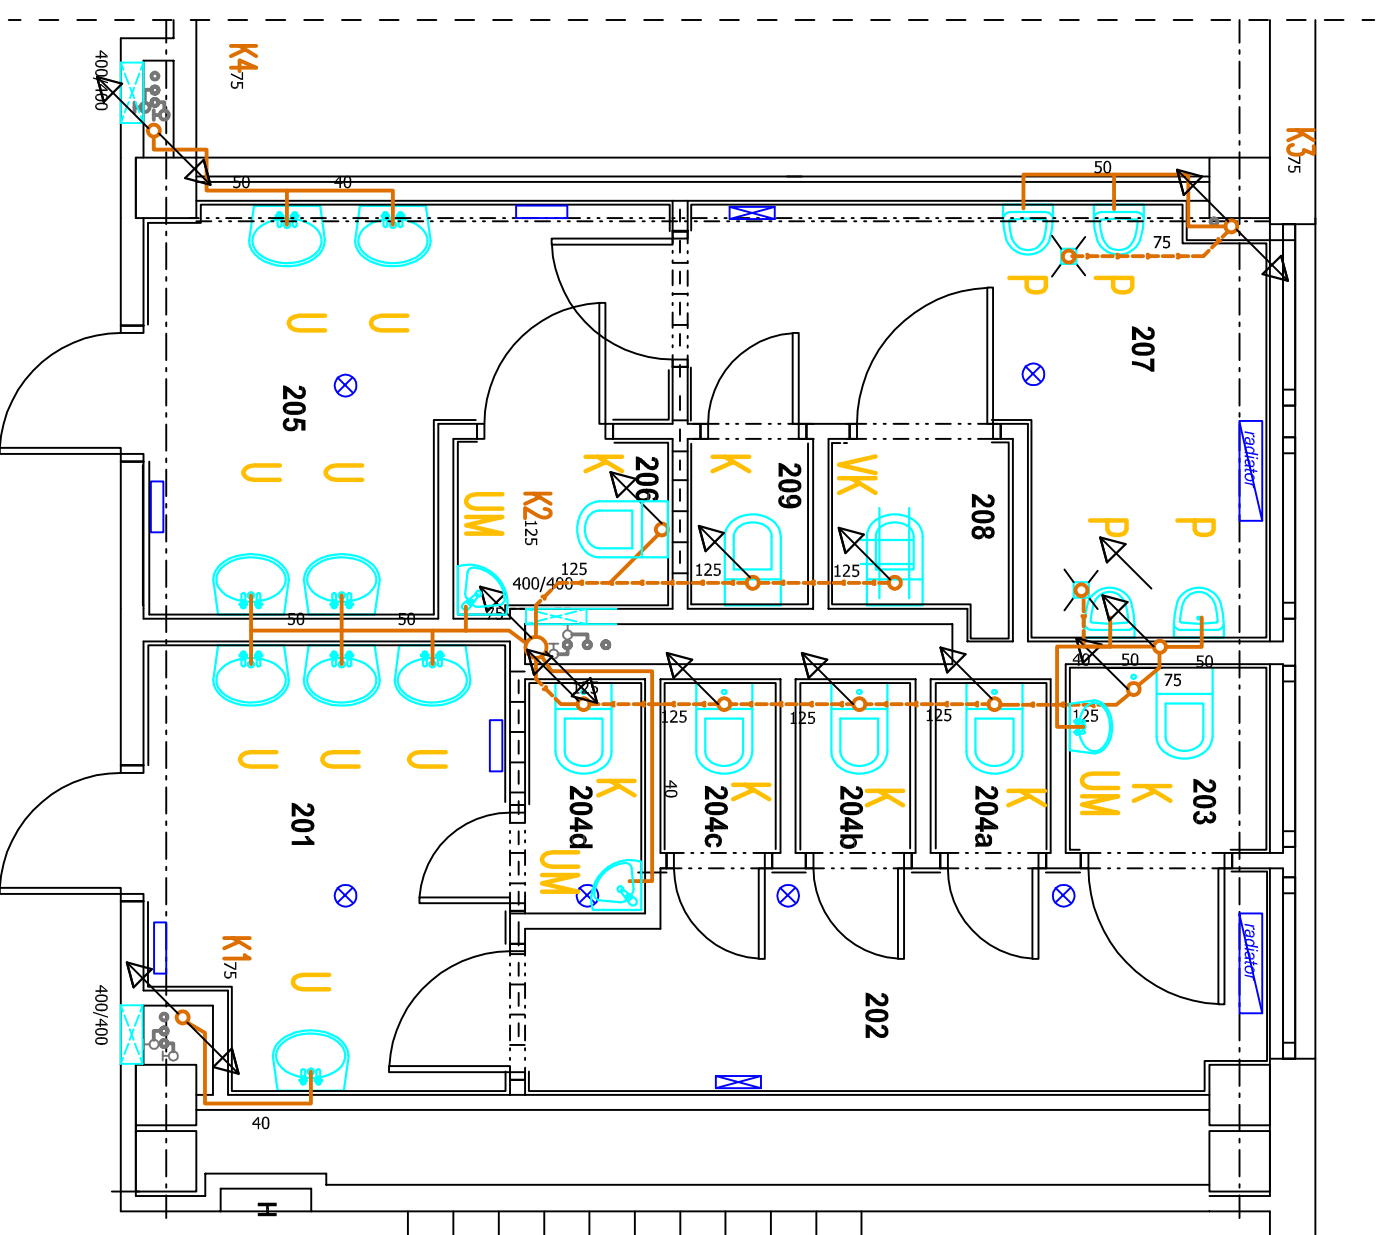

PAVILON "F" - VODOINSTALACE, UT PŮDORYS 2.NP 1:50

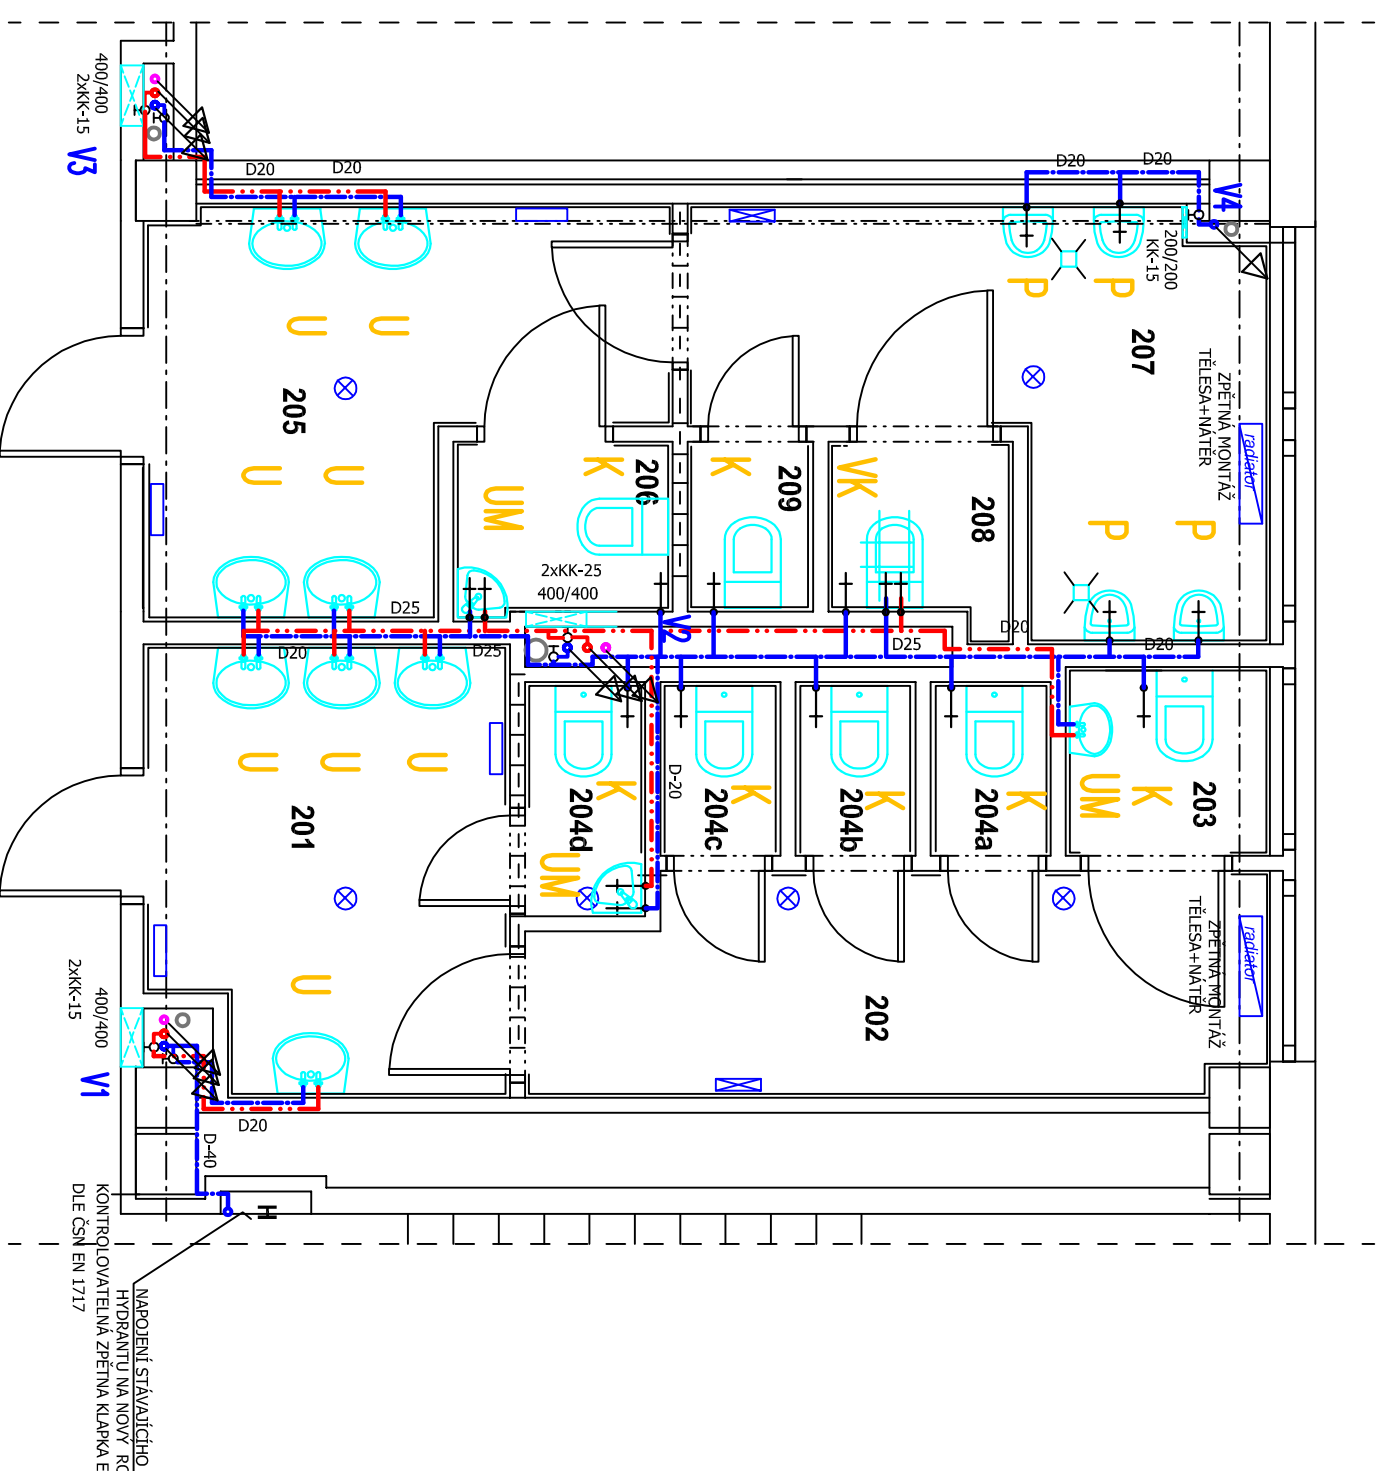


POZNÁMKA

- horní hrana umyvadla +0,8m
 - hrana pisoáru +0,55m
 - osa odtoku pro pisoár +0,40m
 - osa odtoku pro vylevku +0,17m
 - osa odtoku umyvadla +0,5m
 - osa odtoku od stěny pro klozet +0,14m
- Typ zařizovacích předmětů - viz. technická zpráva a požadavky investora

LEGENDA POTRUBÍ

- NAVRŽENÁ ZAVĚŠENÁ SPLAŠKOVÁ KANALIZACE -HT PPS
- POD STROPEM O PODLAŽÍ NIŽE
- PŘIPOJOVACÍ POTRUBÍ - TRUBKY HT PPS
- STUPACÍ POTRUBÍ - TRUBKY HT PPS
- na stoupacím potrubí v 1.NP a 3.NP je osazen čistící kus
- POTRUBÍ STUDENÉ VODY - PP-R
- POTRUBÍ TEPLÉ VODY - plastové sendvičové PP-RCT
- POTRUBÍ CÍRKULAČNÍ VODY - plastové sendvičové PP-RCT

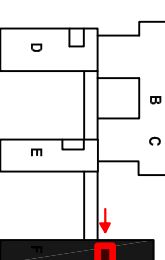

D.1.4.a - ZDRAVOTECHNIKA

OZN.	ÚČEL	PLOCHA m ²
	WC DÍVKY	
201	předstřih WC, umyvadla	6,89
202	předstřih WC	6,95
203	kabina WC,	1,69
204a	kabina WC	0,91
204b	kabina WC	0,91
204c	kabina WC	0,91
204d	kabina WC pedagog	1,23
WC CHLAPCI		
205	předstřih WC, umyvadla	7,64
206	kabina WC pedagog	1,60
207	pissoáry	7,54
208	úklidová komora	1,71
209	kabina WC - žáci	0,93

		ZŠ Dr. Horáka - rekonstrukce vodovodního potrubí a obkladů SO 03-PAVILON "F" - úprava PD	
architektonický návrh:	investor:	zakázkové č.:	14/2016
vypracoval:	Ing. Kejík	stavení - technická studie, s.r.o.	
podpis:	Ing. Kejík	Typna ul.č.3, 201 062 940, Prostějov	
autorizoval:	Ing. Kejík	email: stavtes@volny.cz	
podpis:	Prostějov	kraj:	Olomoucký
měřítko:	1:50	formát:	6x A4
obsah:	Pavilion F - Půdorys 2.NP		
paré č.:	D1.4a 04		