



# PAVILON F ŘEZ F-F 1:50

ODVĚTRÁNÍ KANALIZAČNÍ STUPAČKY  
d=125 , kompletizovaný střešní ventilační nástavec se stříškou

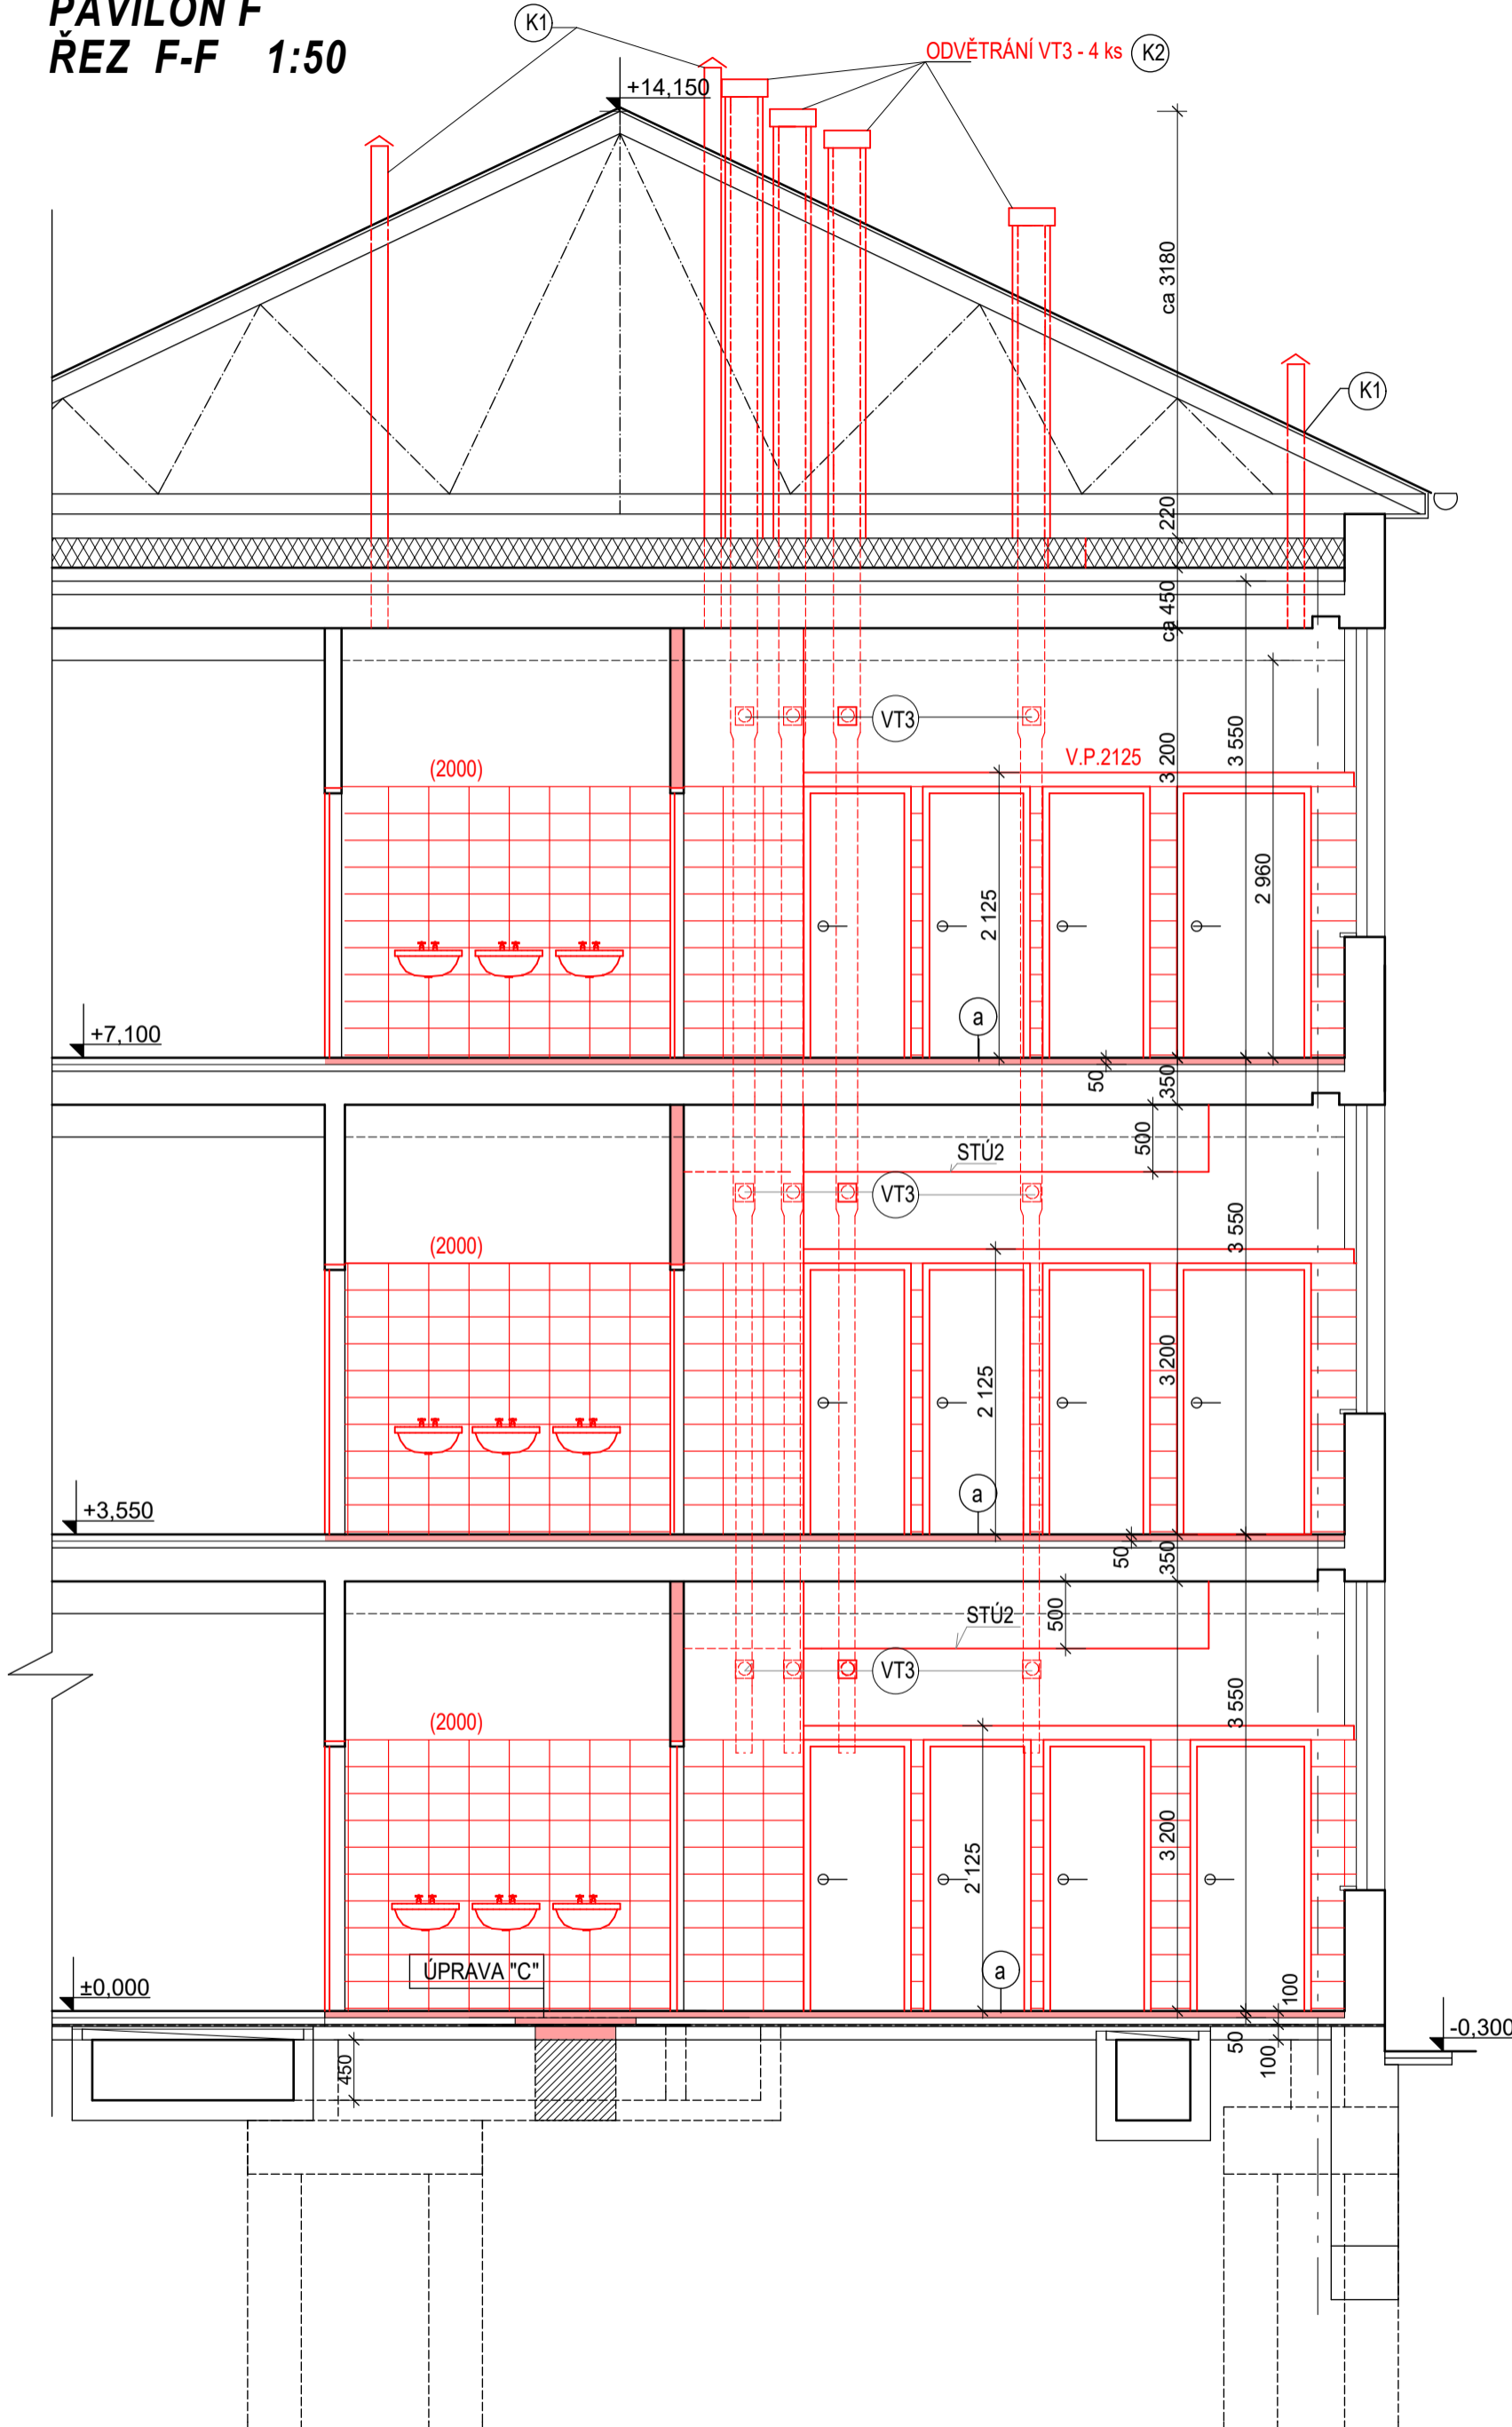


ODVĚTRÁNÍ VT3- ROZKRES

STŘEŠNÍ VÝFUKOVÁ HLAVICE CAGI d=200 mm

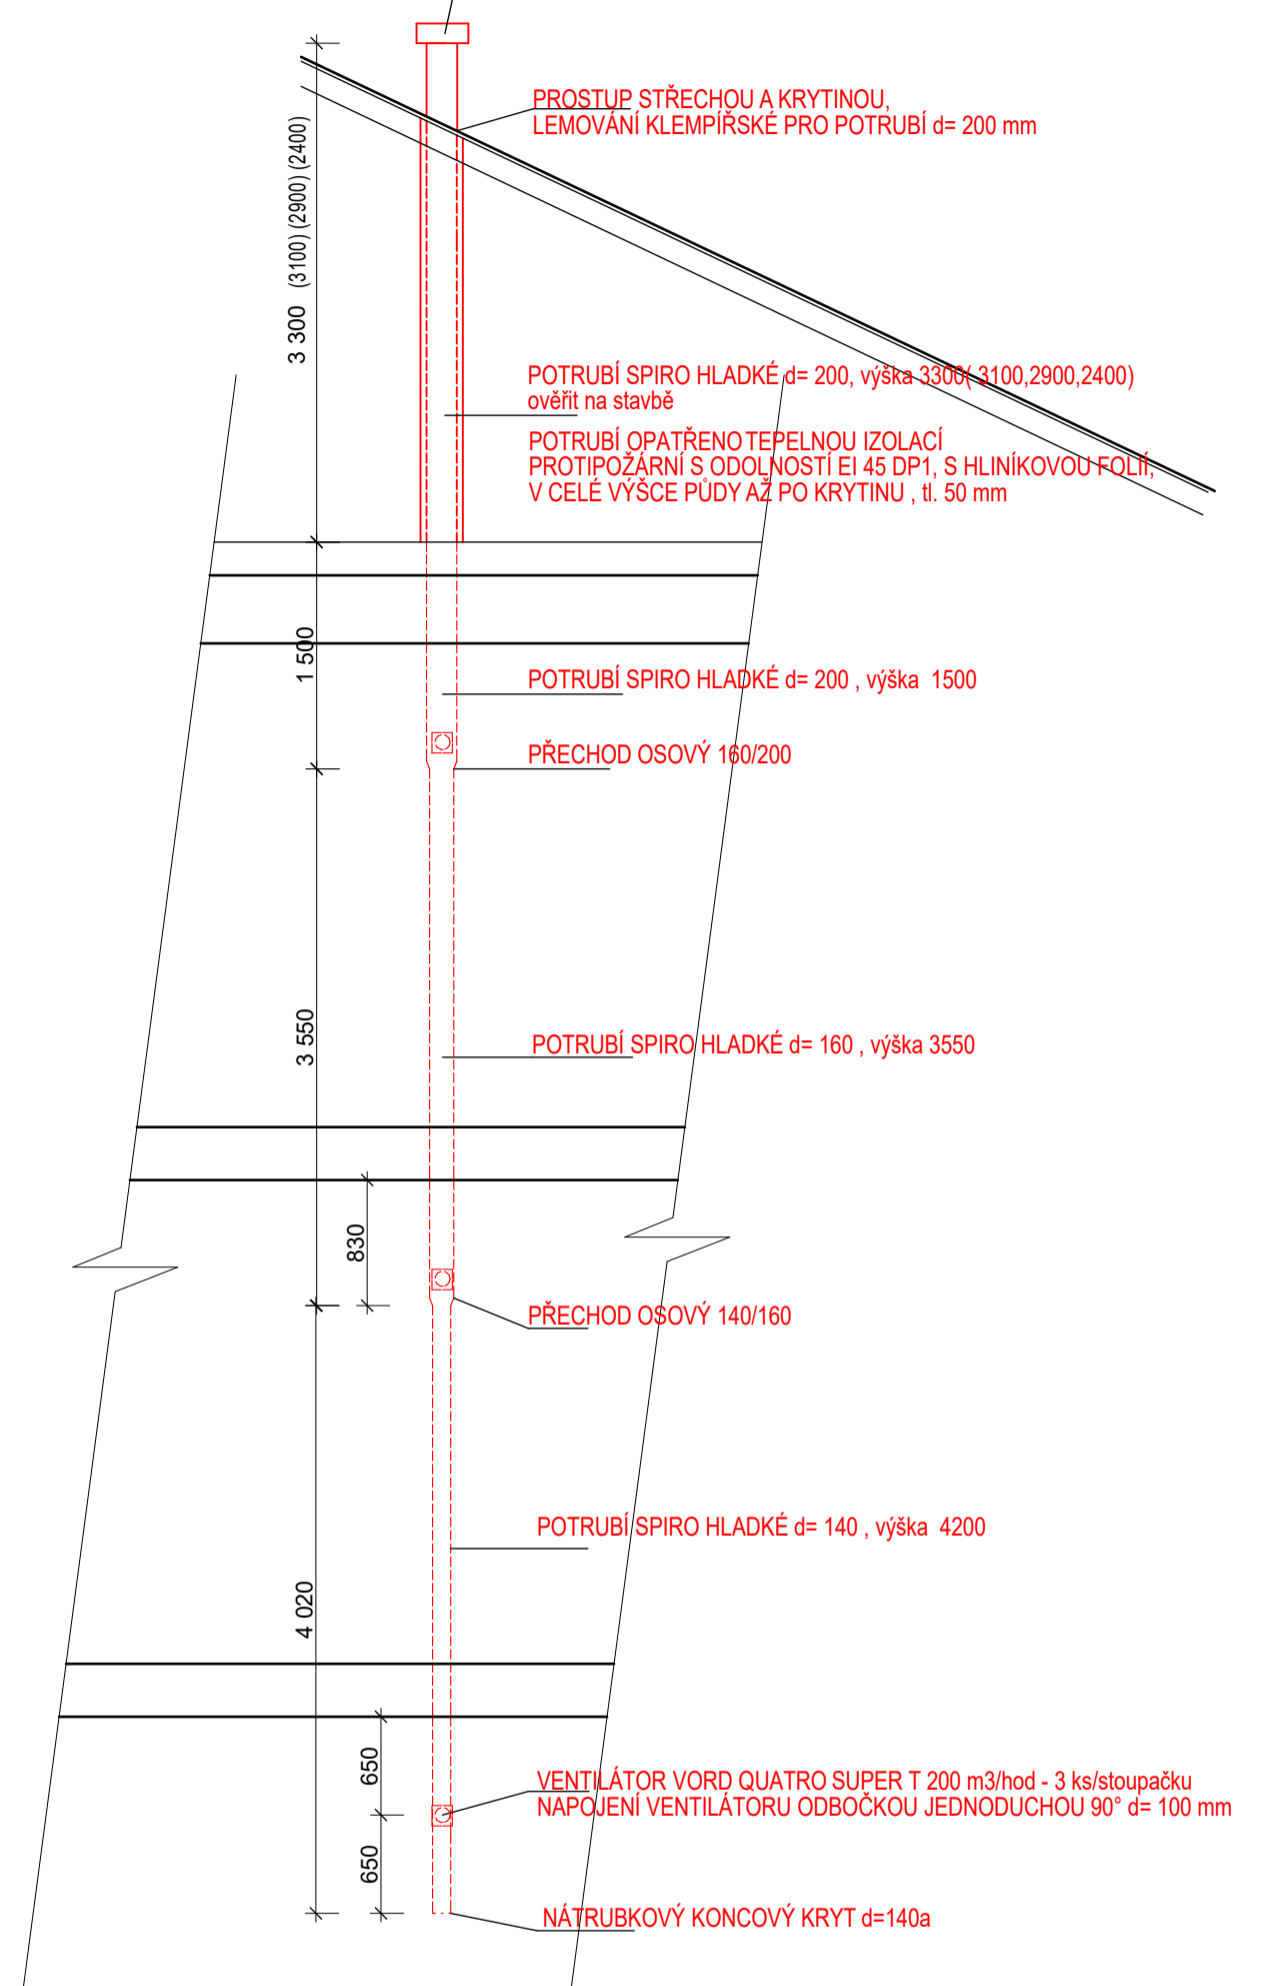

- KONSTRUKCE STÁVAJÍCÍ
- KONSTRUKCE VYBOURANÉ
- KONSTRUKCE NOVÉ
- NOVÝ KERAMICKÝ OBKLAD (výška)

 <b>STAVTES</b> stavební - technická spol. s r. o. Týlova ul. č. 3 796 01 Prostějov tel./fax (+420) 582 340 913 e-mail: stavtespv@volny.cz	architektonický návrh:	název akce: <b>ZŠ Dr. Horáka - rekonstrukce vodovodního potrubí a obkladů SO 03- PAVILON "F" - úprava PD</b>	
	vypracoval: podpis: <b>ing. J. Doubravová</b>	investor: Statutární město Prostějov nám. T. G. Masaryka 130/14 796 01 Prostějov	zakázkové č.: (14/2016) 02/2024 stupeň: PS
autorizoval: <b>Ing. Klíč</b>	místo: Prostějov	kraj: Olomoucký	oddíl / č. výkresu
podpis:	měřítko: 1:50	formát: 6x A4	
paré č.:	obsah: <b>SO 03 - Pavilon F Řez F-F, VZT</b>		<b>SO 03/ D1.1.2- 04</b>