



Orientační situace místa stavby na podkladu katastrální mapy

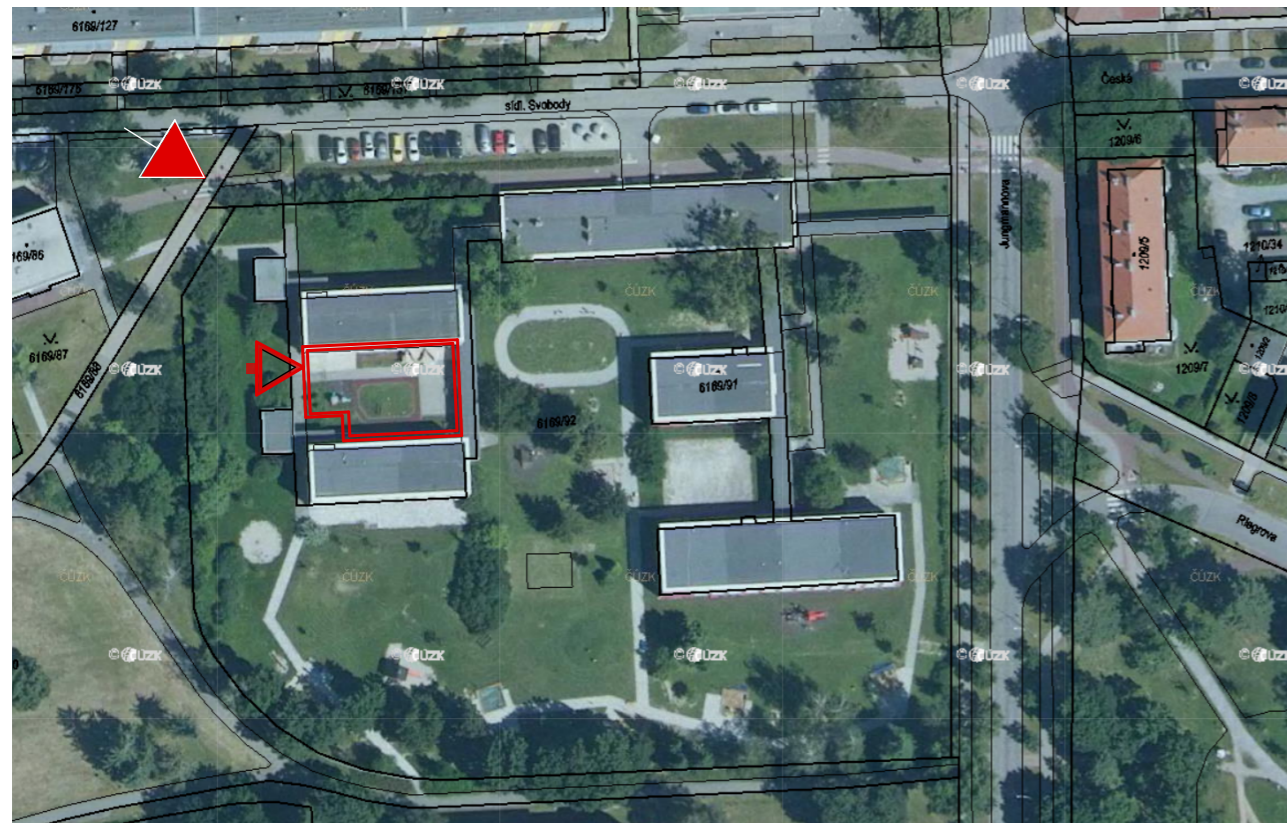


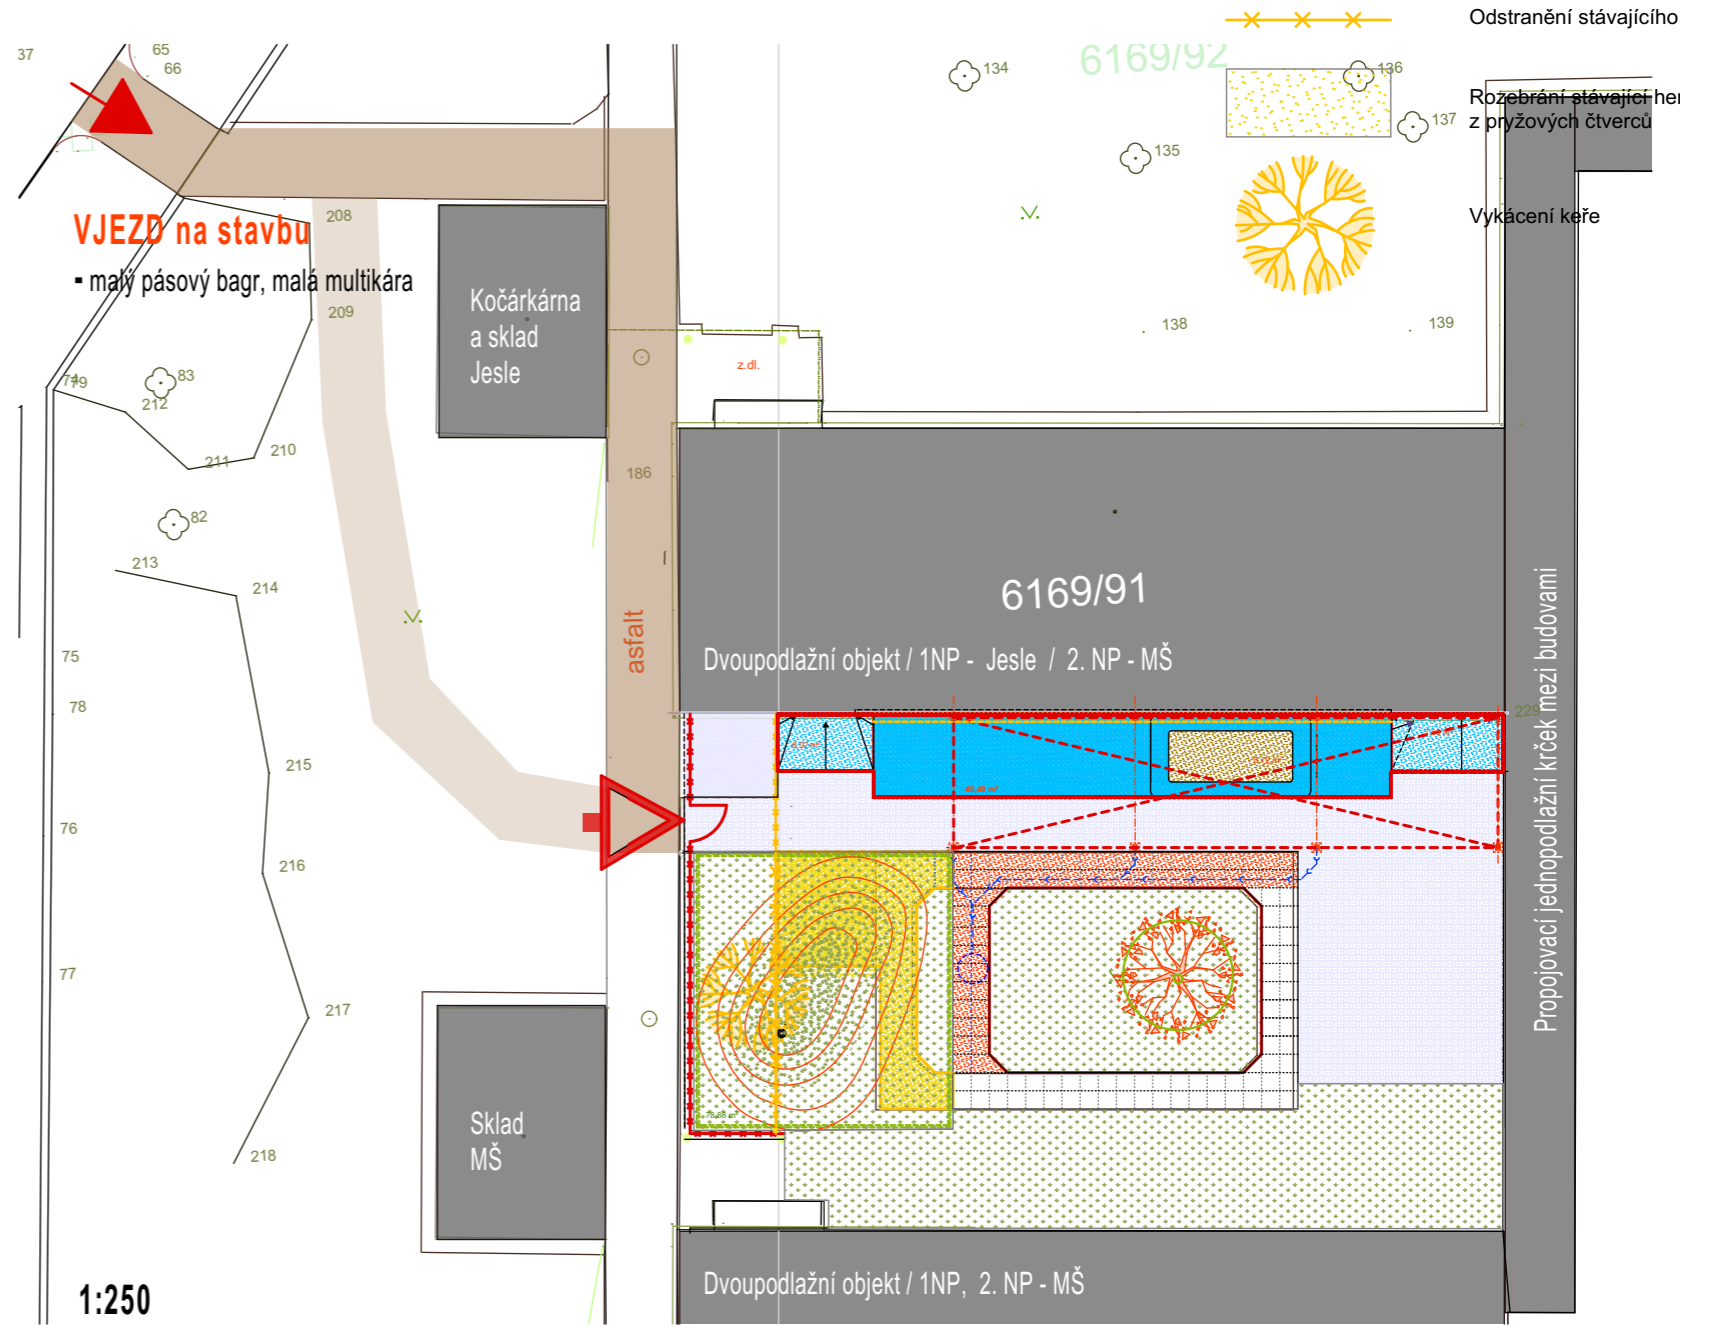








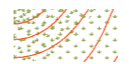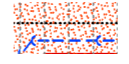


Orientační situace místa stavby na podkladu ortofotomapy




1:250

LEGENDA

-  Stávající dlažba
-  Travnatá plocha
-  Terénní úpravy návrhu
-  Přeložení stávající herní plochy pryzové čtverce
-  Rozebrání a odstažení herní plochy pryzové čtverce
-  Plocha krytá bioklimatickou pergolou
-  Ohraničení herní plochy povrch SmartSoft
-  Ohraničení volné plochy se stavebními úpravami
-  Nově vysazený vzrostlý strom
-  Odstažení stávajícího keře

-  Vjezd na stavbu
-  Vjezd do areálu
-  Možné příjezdové trasy pro vozidla

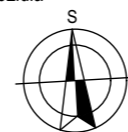

230.01 = ±0,000 = 1. PODLAŽÍ PAVILON MŠ

ZEMĚ : ČR	AKCE :	NÁVRH UMÍSTĚNÍ PERGOLY VE DVOŘE PAVILONU JESLÍ PARCELY Č. 6169/91; K.Ú. PROSTĚJOV	CAD ARCHITEKTONICKÁ A PROJEKČNÍ KANCELÁŘ RIGROVA 2 796 01 PROSTĚJOV Tel: 582 344 477 Fax: 582 344 446 www.cadprojektplus.cz IČ: 25587293, DIČ: CZ25587293
KRAJ : JIHO-MORAVSKÝ			
POVĚŘ.OBEC : PROSTĚJOV			
MÍSTO : PROSTĚJOV			
INVESTOR : STATUTÁRNÍ MĚSTO PROSTĚJOV, NÁM. T.G. MASARYKA 130/14, 79601 PROSTĚJOV	ARCH. ČÍSLO : 1421		
HLAV. INŽ. PROJ. : ING. ARCH. L. LANGER	DATUM : 03 / 2023		VÝTISK. Č.
HLAV. ARCHITEKT : ING. ARCH. Z. BERAN	STUPEŇ : PS		
ARCHITEKT : ING. ARCH. P. ŠEVČUJOVÁ	MĚŘITKO : 1:250		C.V.: 02
VYPRACOVAL : ING. ARCH. P. ŠEVČUJOVÁ			

SITUACE