POHLED VÝCHODNÍ – NOVÝ STAV

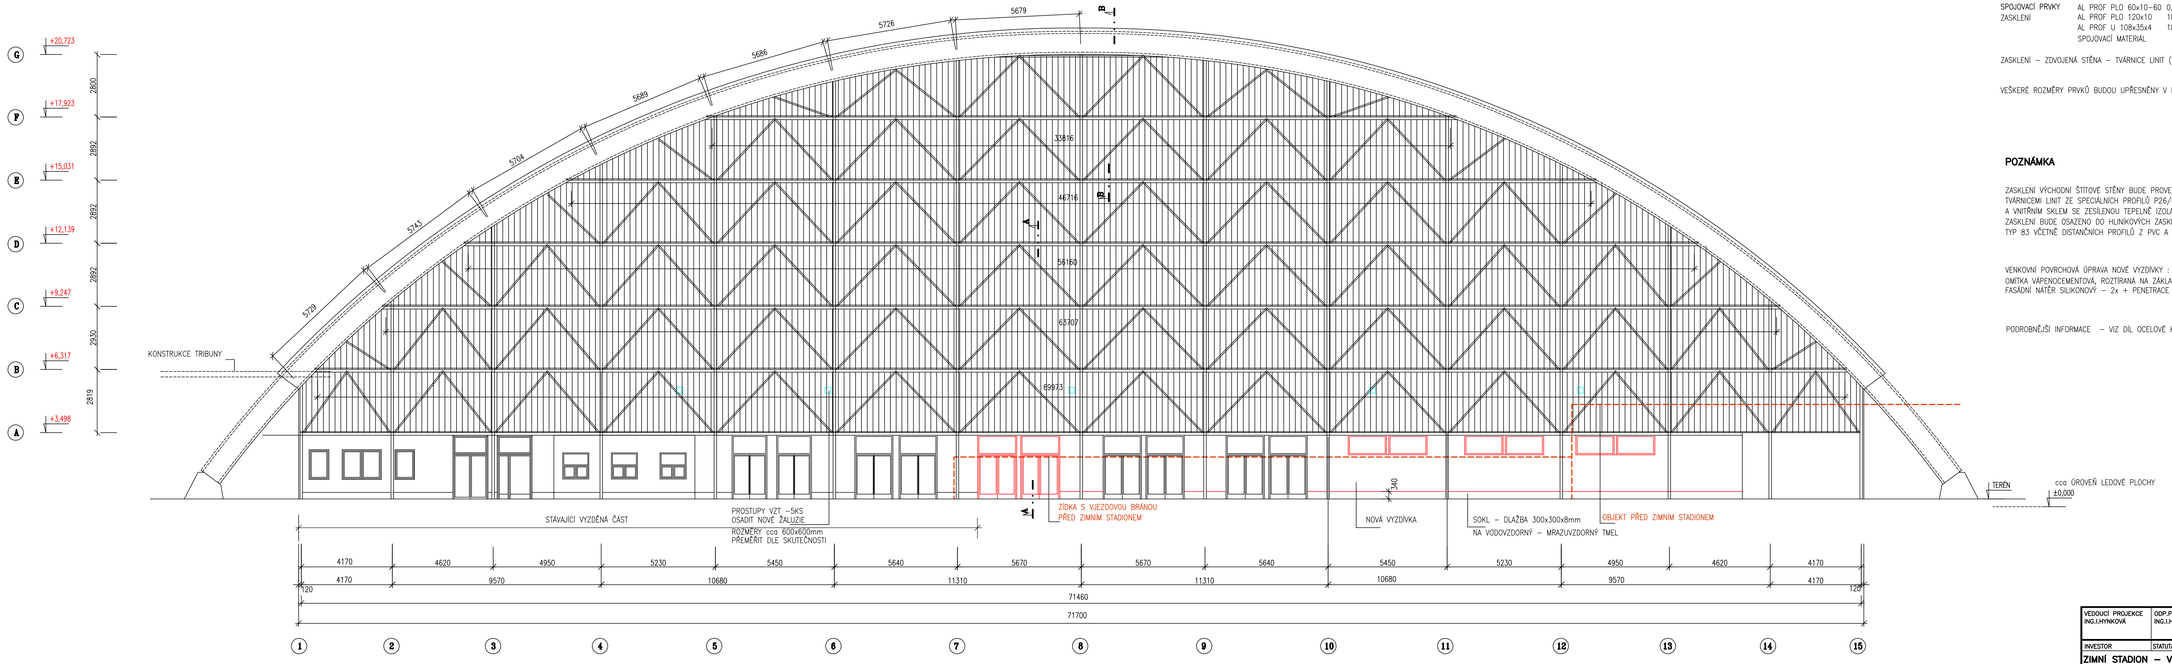

VÝPIS MATERIÁLU

PAŽDÍKY	TR 4HR 160x160x8	355,50m x 35,417kg/m =	12591,0kg + 30% SVARY, PROŘEZ = CELKEM 3777,30kg
	VIČKA PLECH TL.6mm	0,030m2 x 48,0kg/m2 x 144ks =	207,50kg + 30% SVARY, PROSTŘÍH = CELKEM 270,00kg
PAŽDÍKY	TR 4HR 100x100x8	72,0m x 22,40kg/m =	1612,80kg + 30% SVARY, PROŘEZ = CELKEM 2581,0kg
	VIČKA PLECH TL.6mm	0,010m2 x 48,0kg/m2 x 28ks =	13,50kg + 30% SVARY, PROSTŘÍH = CELKEM 176,00kg
KOTEVNÍ PÁSOVINA	⌀ 15x140mm	0L.0,06m x 16,49kg/m x 364ks =	361,00kg + 30% SVARY, PROSTŘÍH = CELKEM 469,30kg
L 70x70x6		70,0m x 6,38kg/m =	446,60kg + 30% SVARY, PROŘEZ = CELKEM 581,0kg
SPOJOVACÍ PRVKY	AL PROF PLO 60x10–60	0,06m x 1,841kg/m x 360ks	40,0kg + 20% PROŘEZ = 48,0kg
ZASKLENÍ	AL PROF PLO 120x10	180,0m x 3,25kg/m	585,0kg + 20% PROŘEZ = 702,0kg
	AL PROF U 108x35x4	180,0m x 1,93kg/m	347,50kg + 20% PROŘEZ = 417,0kg
	SPOJOVACÍ MATERIÁL		100,0kg

ZASKLENÍ – ZDVOJENÁ STĚNA – TVÁRNICE LINIT (TYP VIZ NÍŽE) TL.70mm 925,0m2 (PLOCHA POHLEDOVÁ)

VEŠKERÉ ROZMĚRY PRVKŮ BUDOU UPŘESNĚNY V PŘEDSTIHU PŘED VÝROBOU !

POZNÁMKA

ZASKLENÍ VÝCHODNÍ ŠTÍTOVÉ STĚNY BUDE PROVEDENO COPLITOVOU VÝPLNÍ – DVOJITÉ ZASKLENÍ
TVÁRNICEMI LINIT ZE SPECIÁLNÍCH PROFILŮ P26/60/7mm BEZ DRÁTOVÉ VLOŽKY S VNĚJŠÍM SKLEM SOLEX
A VNITŘNÍM SKLEM SE ZESÍLENOU TEPELNĚ IZOLAČNÍ SCHOPNOSTÍ W1,7.
ZASKLENÍ BUDE OSAZENO DO HLINÍKOVÝCH ZASKLÍVACÍCH PROFILŮ DODÁVANÝCH VÝROBCEM
TYP 83 VČETNĚ DISTANČNÍCH PROFILŮ Z PVC A NA PRUŽNOU PODLOŽKU.

VENKOVNÍ POVRCHOVÁ ÚPRAVA NOVÉ VYZDÍVKY :
OMÍTKA VÁPENOCEMENTOVÁ, ROZTIRANÁ NA ZÁKLADNÍ JÁDROVOU OMÍTKU.
FASÁDNÍ NÁTĚR SILIKONOVÝ – 2x + PENETRACE PODKLADU

PODROBNĚJŠÍ INFORMACE – VIZ DÍL OCELOVÉ KONSTRUKCE

VEDOUCÍ PROJEKCE ING.I.HYNKOVÁ	ODP.PROJ.STAVBY ING.I.HYNKOVÁ	ODP.PROJ.PROFESE ING.I.HYNKOVÁ	VYPRACOVAL ING.I.HYNKOVÁ	ING.IVANA HYNKOVÁ, DANUŠE VACOVÁ PROJEKTOVÉ STŘEDISKO ŽERANOVSKÁ 8, 798 01 PROSTĚJOV
INVESTOR	STATUTÁRNÍ MĚSTO PROSTĚJOV			Č. ZAKÁZKY 40–747
ZIMNÍ STADION – VÝMĚNA KOPILITŮ NA VÝCHODNÍ STRANĚ				FORMÁT 12 A4 / DATUM 07.2020
				STUPEŇ DPS / PROFESE SV / DÍL D1.1 / PARÉ
POHLED VÝCHODNÍ – NOVÝ STAV				MĚŘÍTKO 1:100 / Č. VÝKRESU 7