




LEGENDA:




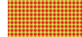
ZÁKLADNÍ POLOHOVIS

-  zájmové území studie
-  hranice katastru nemovitostí
-  parcely katastru nemovitostí

NÁVRHY







ÚSES

Vymezení skladebných částí

-  lokální biocentrum
-  lokální biokoridor
-  regionální biokoridor
-  prostor pro migrační průchod přes železniční trať

STAV V ÚZEMÍ

ÚSES v ÚPD a ÚAP

-  lokální biocentrum rušené
-  regionální biokoridor rušený
-  lokální biocentrum
-  lokální biokoridor
-  regionální biocentrum
-  regionální biokoridor

Technické sítě

CETIN, a.s.

-  síť elektronických komunikací



ČD - Telematika

-  síť elektronických komunikací

EG.D., a.s.


-  nadzemní NN
-  nadzemní VN
-  nadzemní VVN
-  metalický kabel

GasNet, s.r.o.


-  podzemní vedení VTL
-  ochranné pásmo VTL 8 m

Veolia

-  vodovod

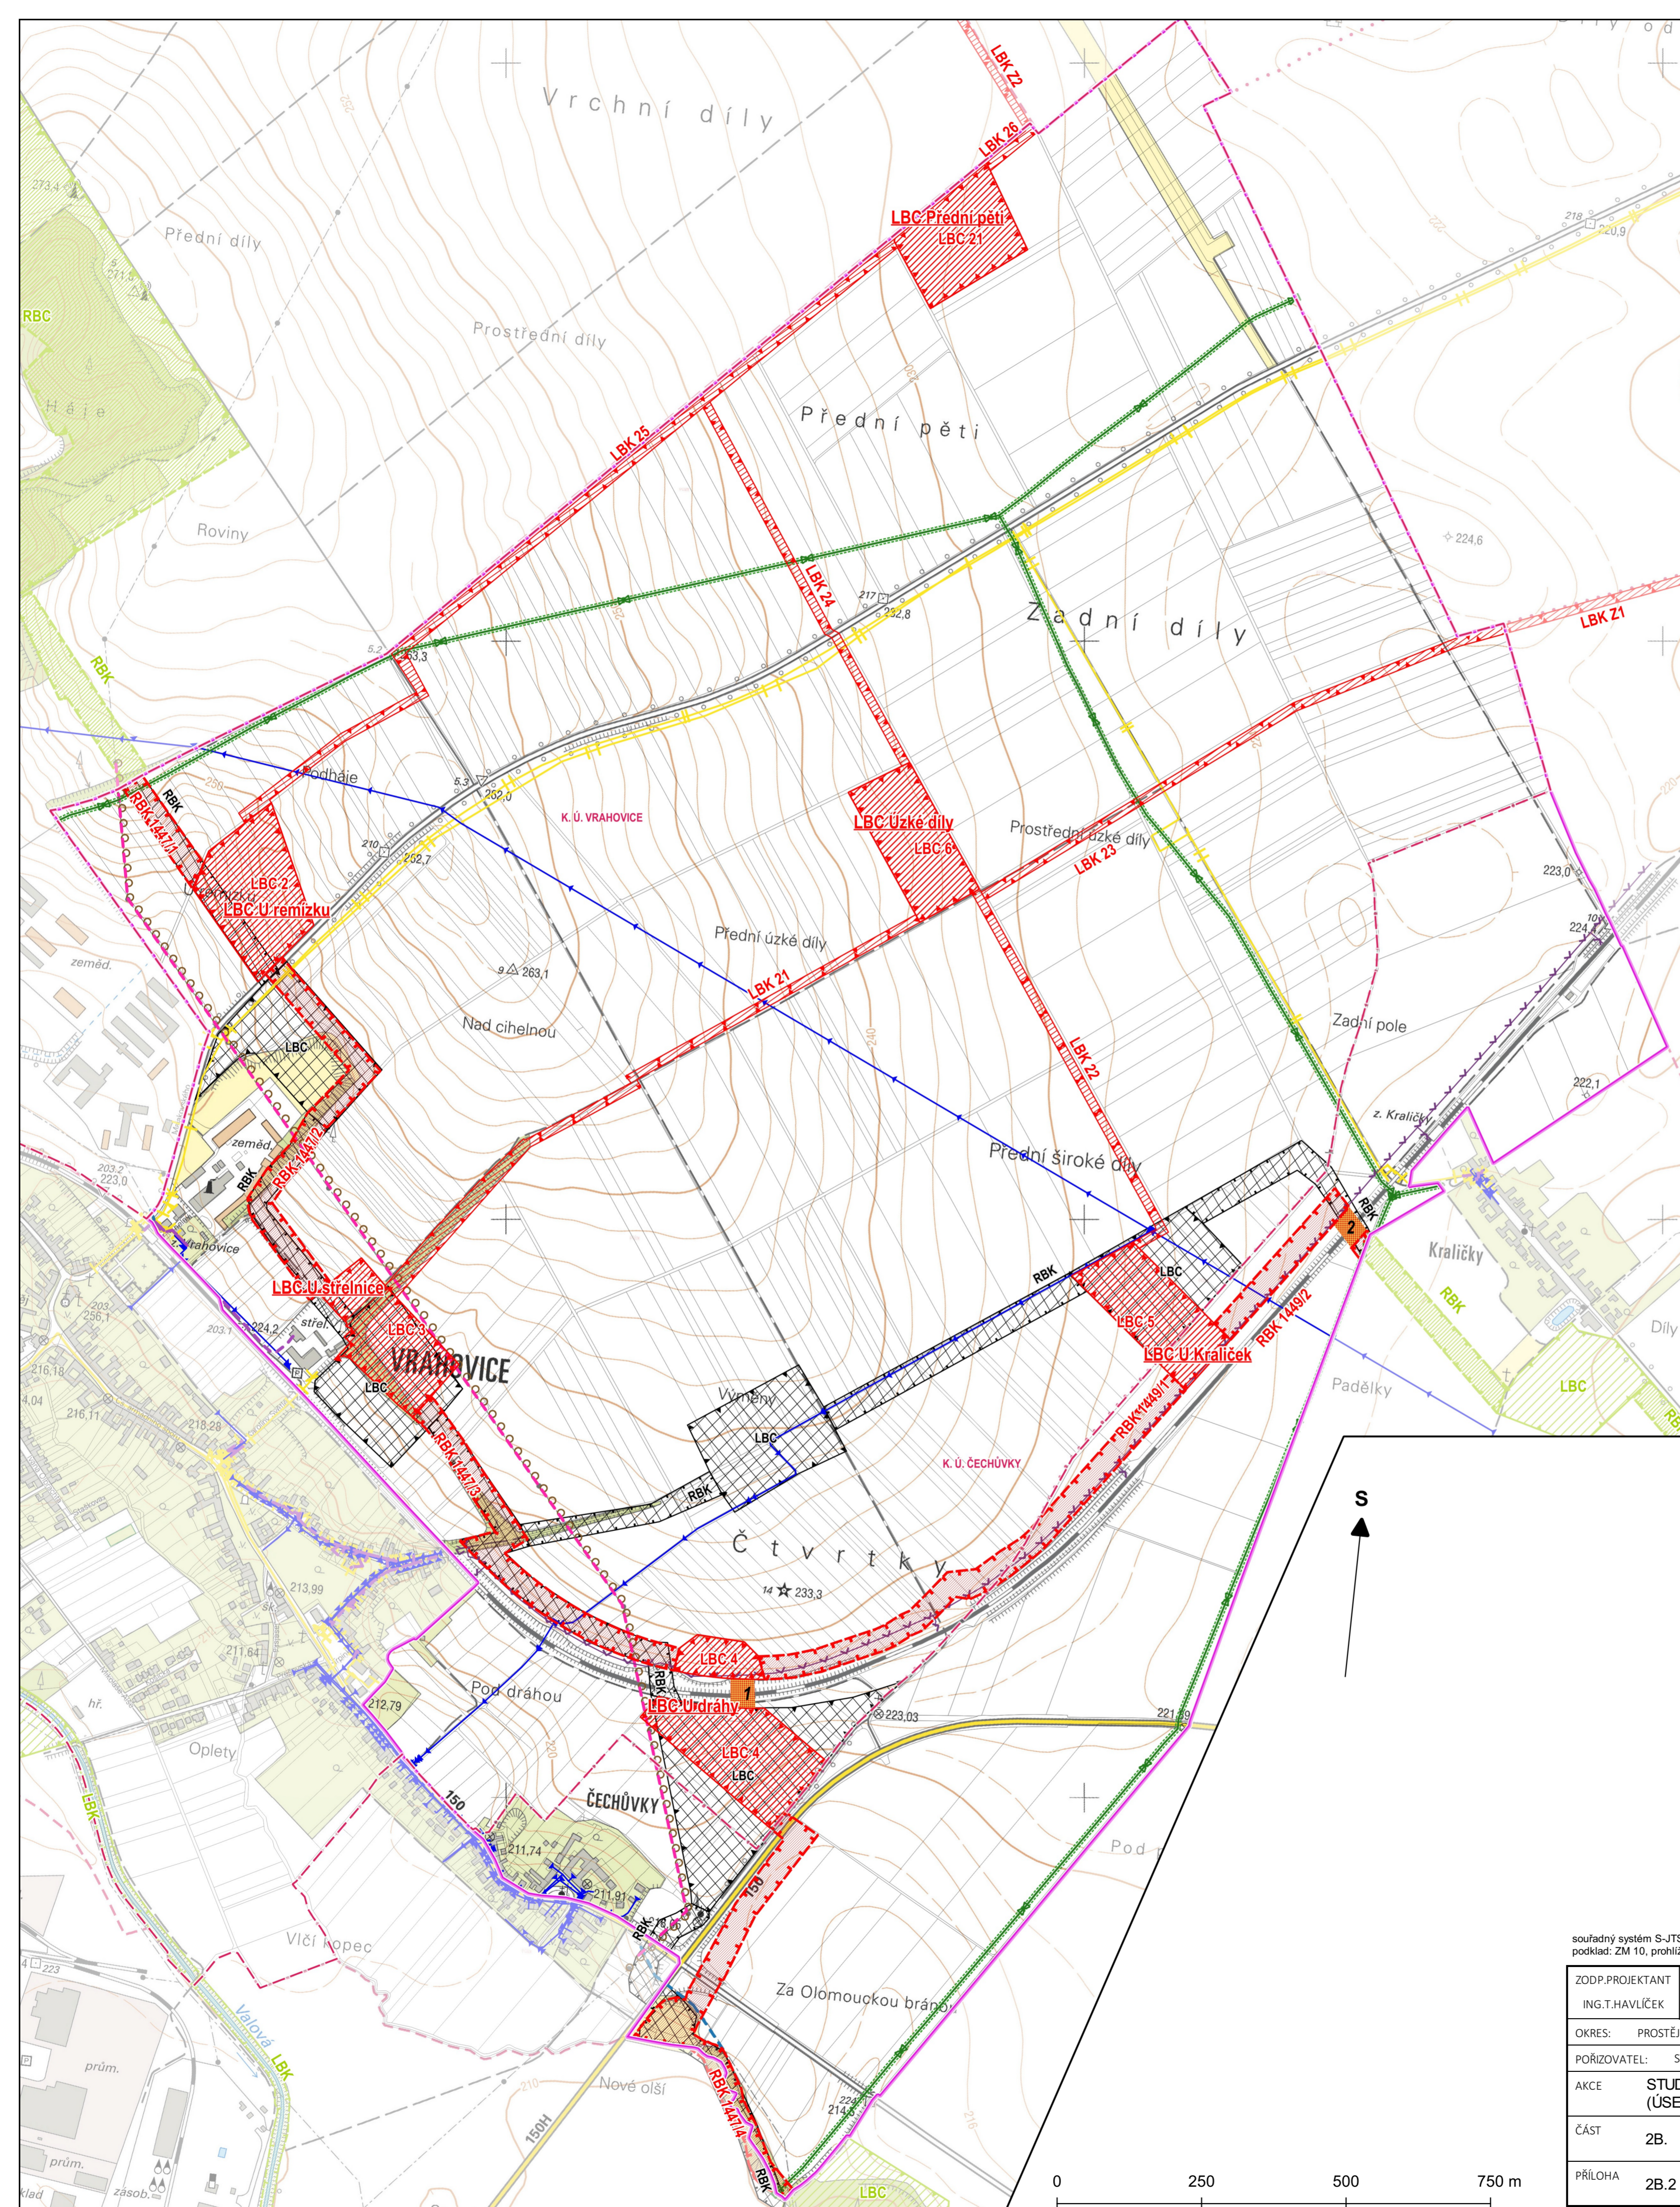

souřadný systém S-JTSK, EPSG:5514
podklad: ZM 10, prohlížeč služba WMS

ZODP.PROJEKTANT ING.T.HAVLÍČEK	VED.PROJEKTANT ING.H.TRTLKOVÁ	VYPRACOVAL ING.K.FLOROVÁ	ZAKÁZ.ČÍSLO 22003	 ATELIER FONTES, s.r.o. Křižkova 19 602 01 Brno www.fontes.cz tel +420 549 255 496
OKRES: PROSTĚJOV	KRAJ: OLOMOUCKÝ			
POŘIZOVATEL: STATUTÁRNÍ MĚSTO PROSTĚJOV	STUPEŇ: STU			
AKCE STUDIE OBNOVY KRAJINY NAD VRAHOVICEMI (ÚSES)	DATUM: 10/2022			
ČÁST 2B. GRAFICKÁ ČÁST	ČÍSLO PARÉ			
PŘÍLOHA 2B.2 NÁVRH ÚSES V ZÁJMOVÉM ÚZEMÍ	MĚŘÍTKO 1 : 6 500			