



LEGENDA:




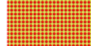
ZÁKLADNÍ POLOHOVIS

-  zájmové území studie
-  hranice katastrálního území

NÁVRHY

ÚSES

Vymezení skladebných částí




-  lokální biocentrum
-  lokální biokoridor
-  regionální biokoridor
-  prostor pro migrační průchod přes železniční trať

Vegetační a biotechnická opatření

Zeleň solitérní

-  solitéry

Zeleň liniová



-  alej
-  dřevinný pás - keře i stromy
-  keřový pás

Biotechnická opatření

-  zasakovací pás


Návrh cestní sítě a rekreace

Cesty

-  travnatá cesta
-  cyklostezka

Mobiliár

-  lavička
-  odpočívka

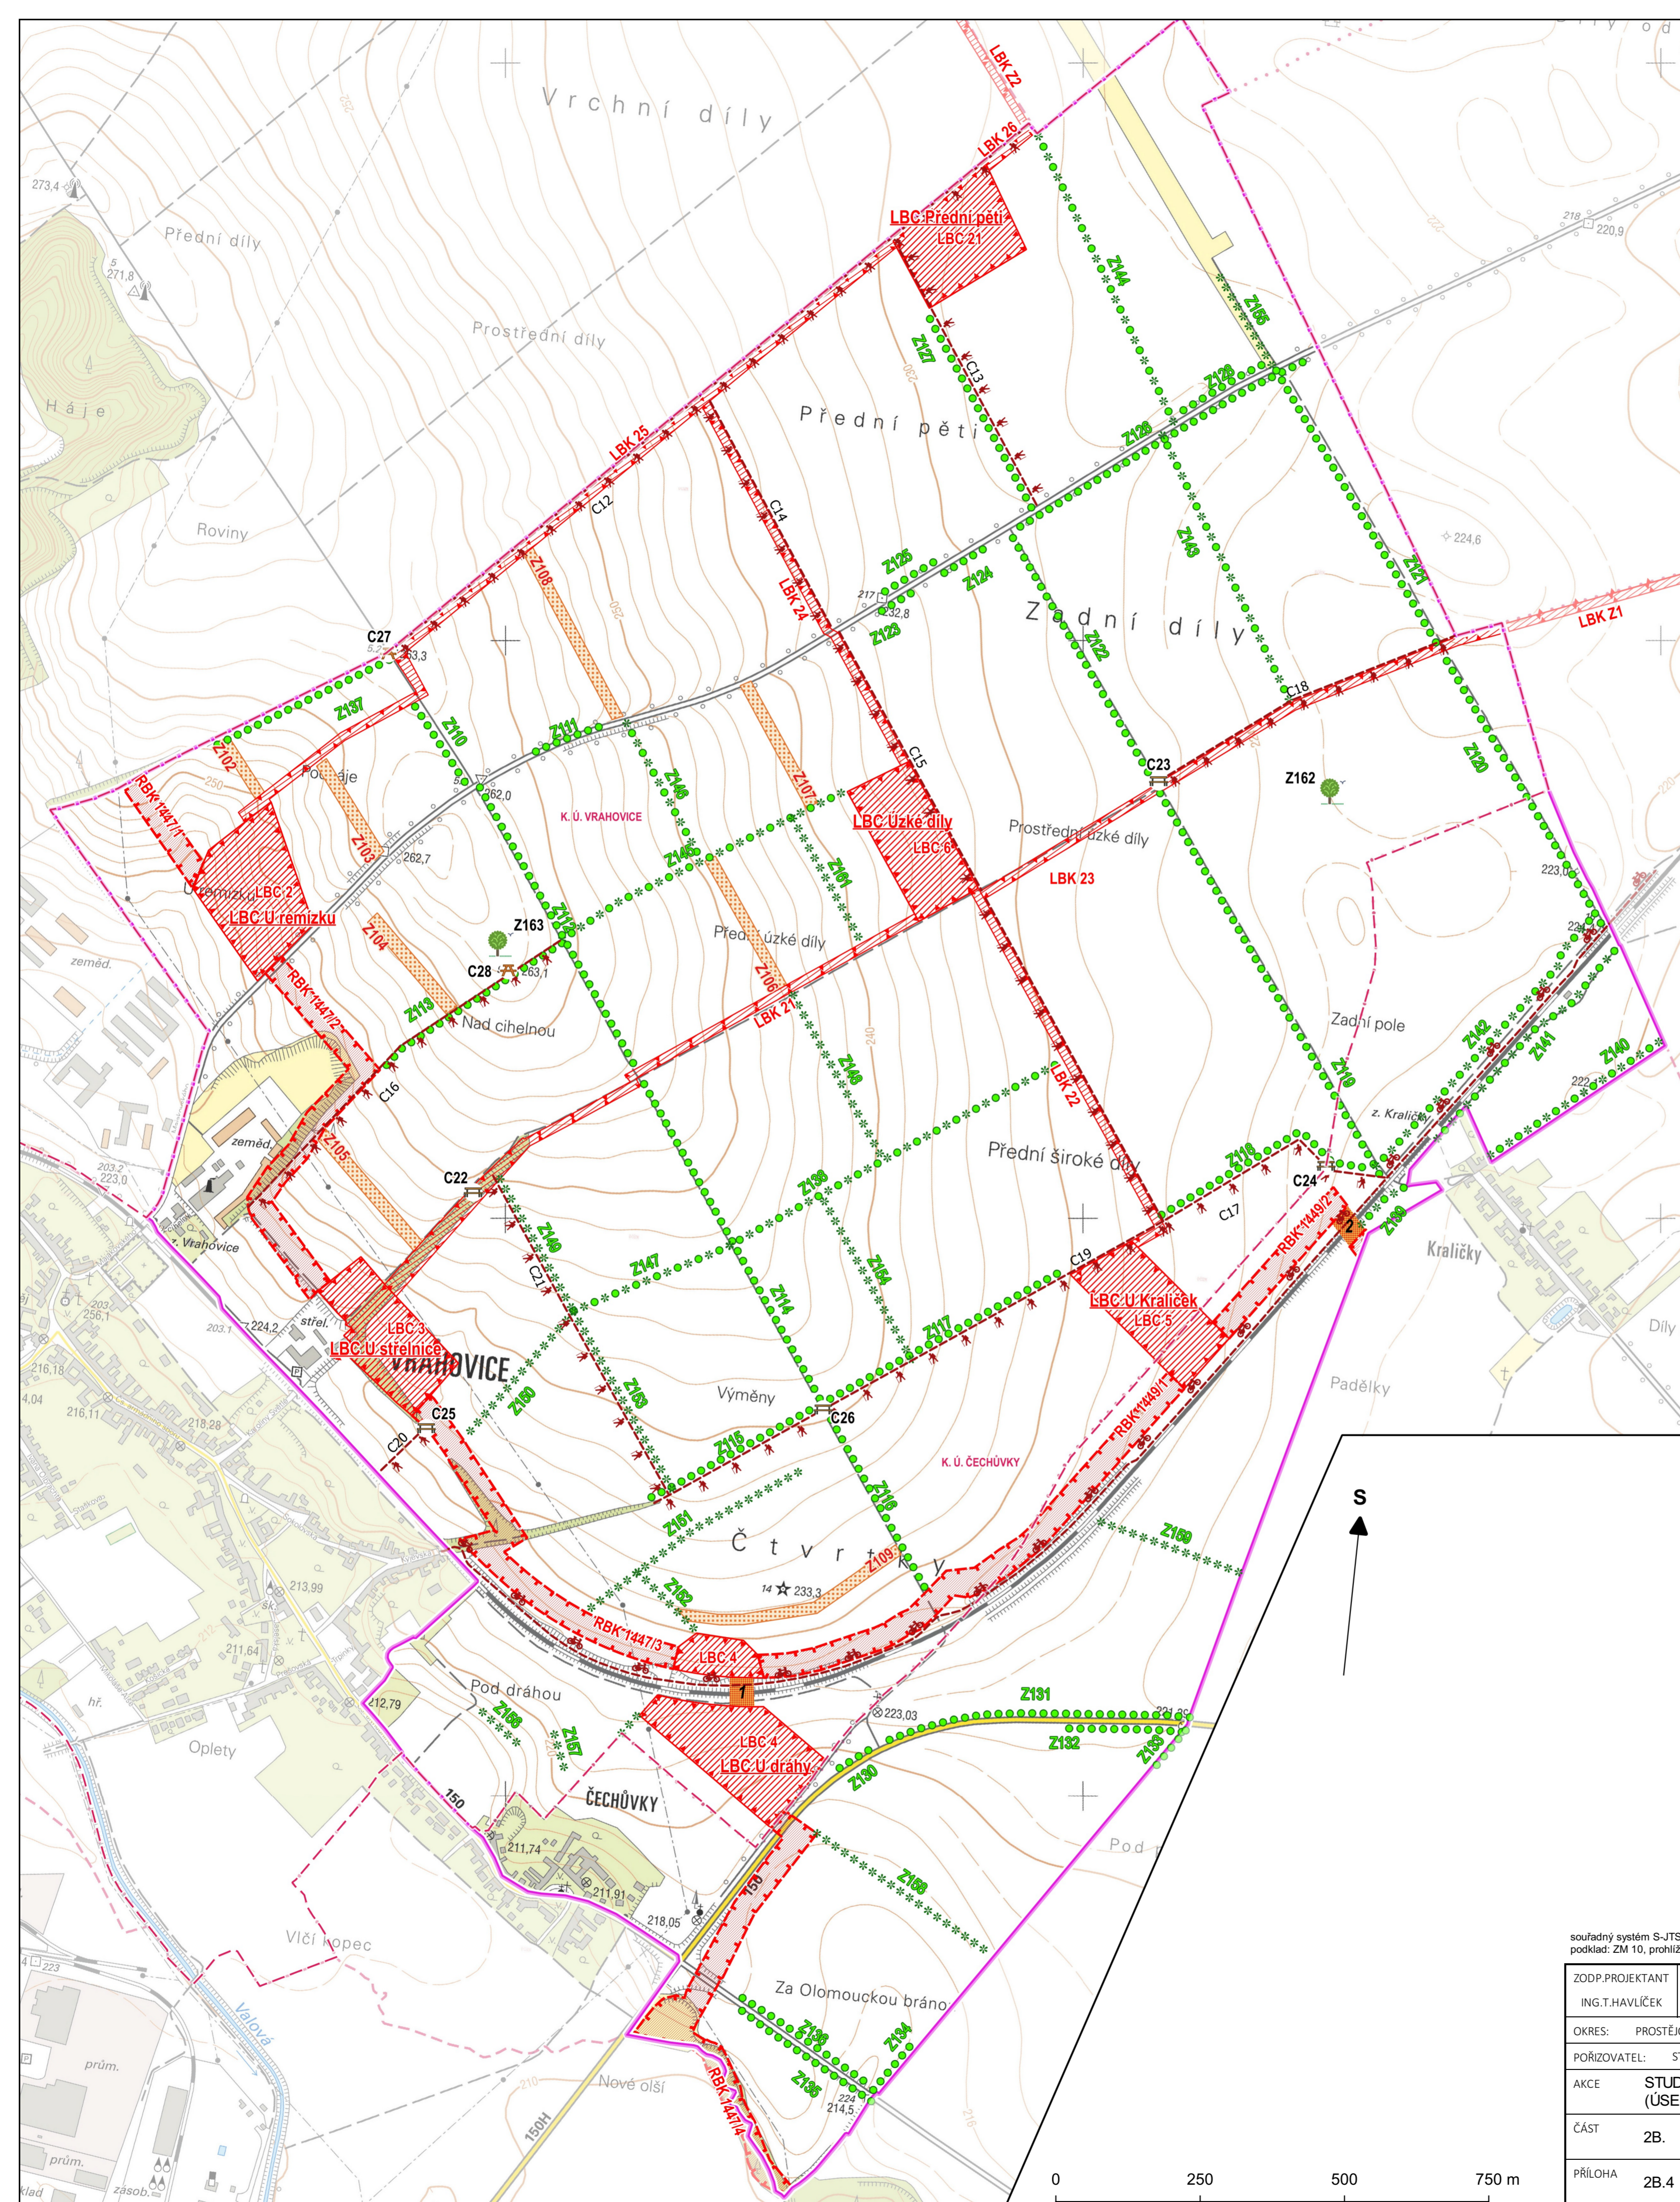

souřadný systém S-JTSK, EPSG:5514
podklad: ZM 10, prohlížeč služba WMS

ZODP.PROJEKTANT ING.T.HAVLÍČEK	VED.PROJEKTANT ING.H.TRTLKOVÁ	VYPRACOVAL ING.K.FLOROVÁ	ZAKÁZ.ČÍSLO 22003	 ATELIER FONTES, s.r.o. Křížkova 19 602 01 Brno www.fontes.cz tlf +420 549 255 496
OKRES: PROSTĚJOV	KRAJ: OLOMOUCKÝ			
POŘIZOVATEL: STATUTÁRNÍ MĚSTO PROSTĚJOV	STUPEŇ: STU			
AKCE STUDIE OBNOVY KRAJINY NAD VRAHOVICEMI (ÚSES)	DATUM: 10/2022			
ČÁST 2B. GRAFICKÁ ČÁST	ČÍSLO PARÉ			
PŘÍLOHA 2B.4 SOUTISK NÁVRHŮ	MĚŘÍTKO 1 : 6 500			