


# PŮDORYS 4.NP

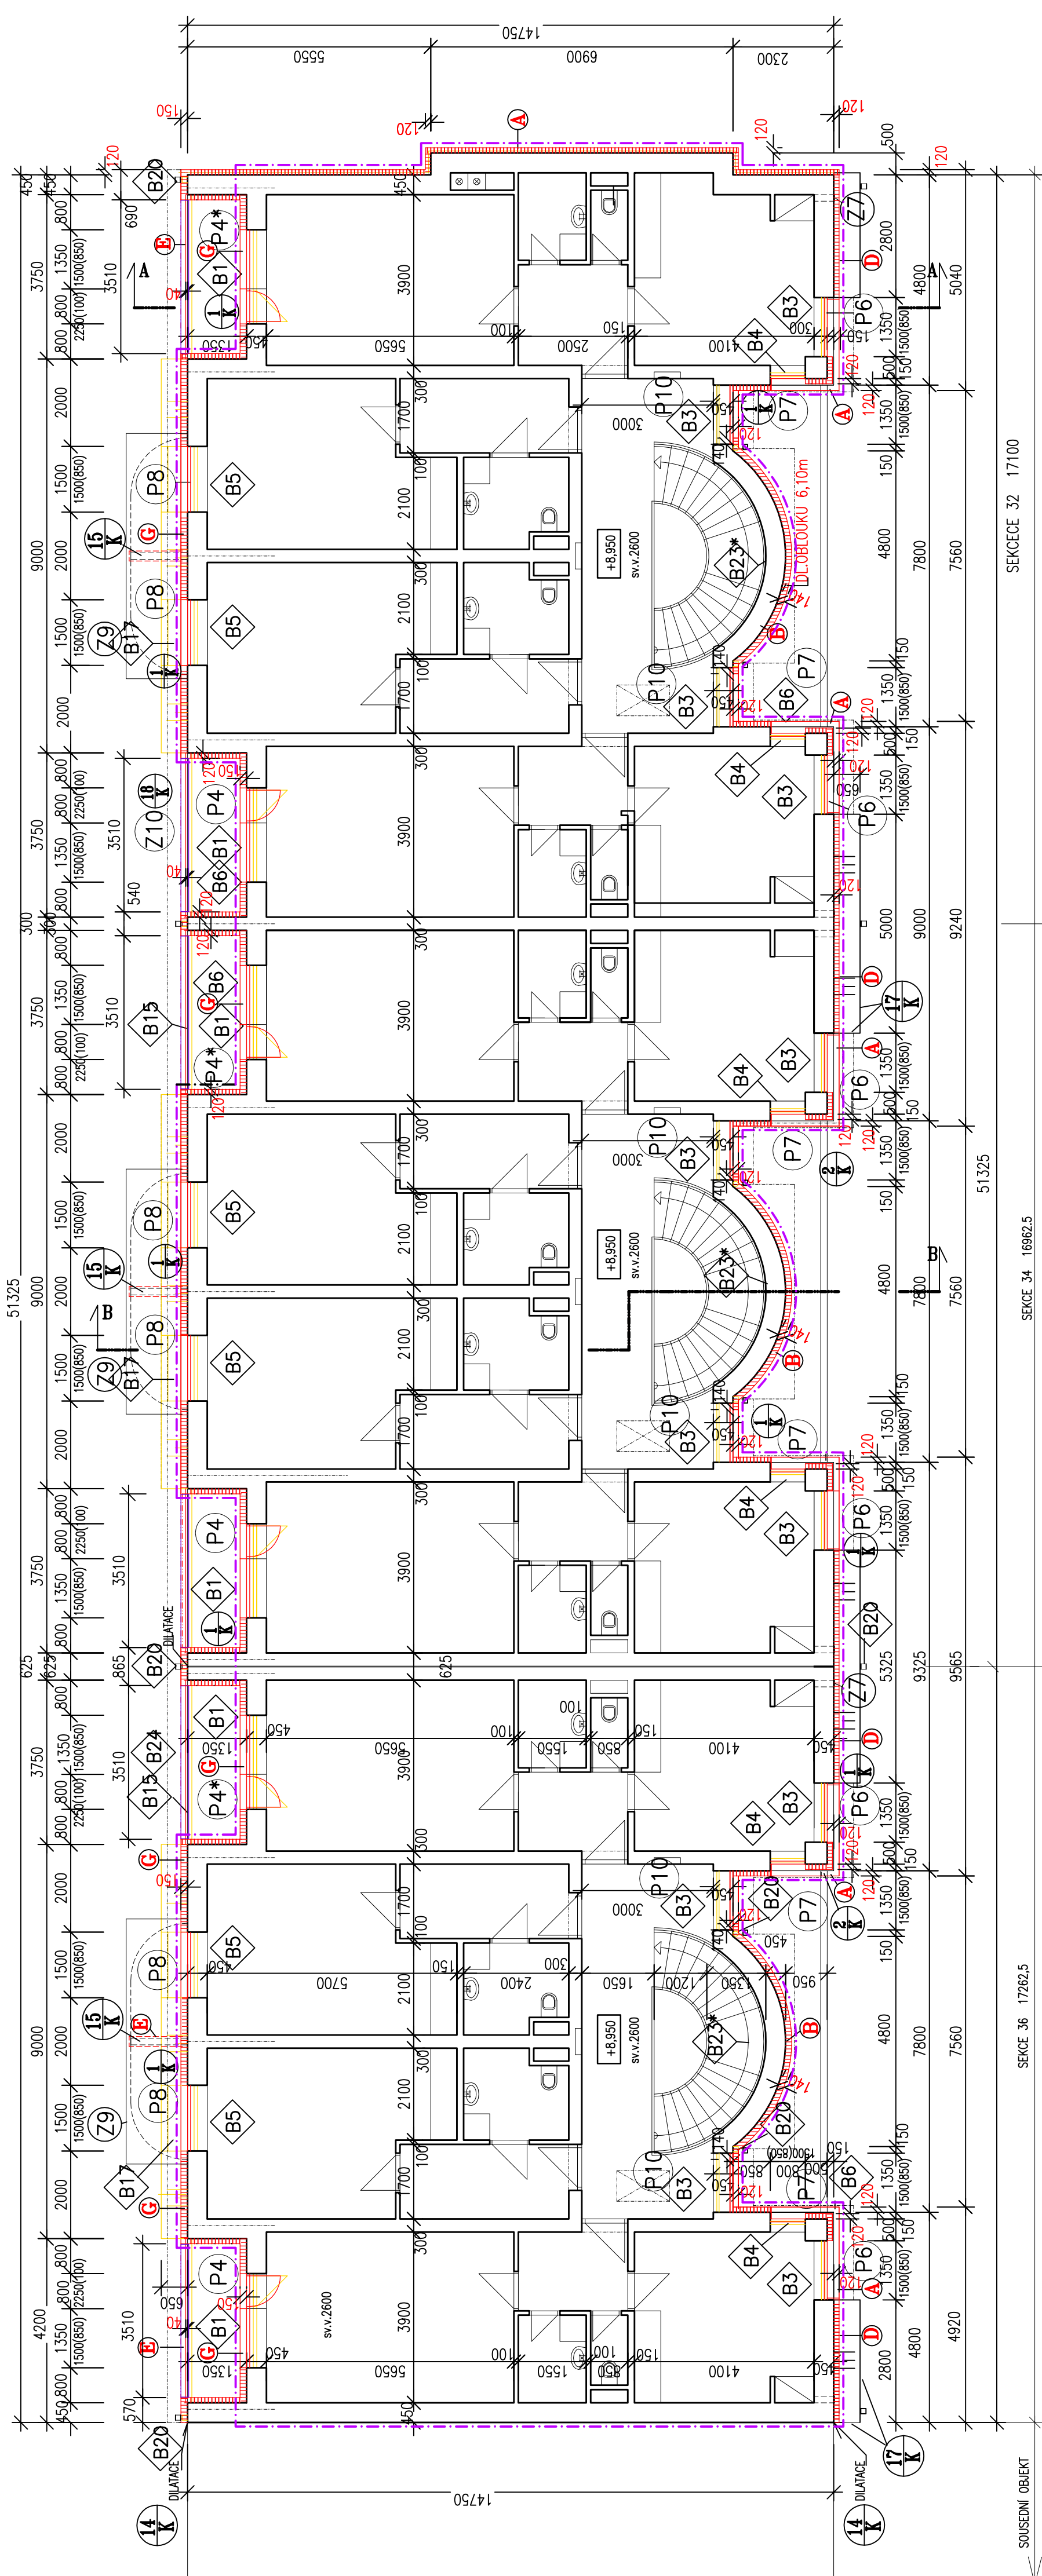

----- HRANICE ZÓNY

## POZNÁMKA

BOURACÍ PRÁCE STĚNY SCHODIŠTĚ - B23\* VIZ PŮDORYS KROUV A POPIS ŘEZ B-B

VEDOUcí PROJEKCE ING.I.HYŇKOVÁ	ŠEF PROJEKCE ING.I.HYŇKOVÁ	ODP.PROJ.PROFESE VYPRACOVALA ING.I.HYŇKOVÁ	STATUTÁRNÍ MĚSTO PROSTĚJOV	Č. ZAKÁZKY 40-783
ING.I.HYŇKOVÁ	ING.I.HYŇKOVÁ	ING.I.HYŇKOVÁ	STATUTÁRNÍ MĚSTO PROSTĚJOV	FORMÁT 4. A4
ING.I.HYŇKOVÁ	ING.I.HYŇKOVÁ	ING.I.HYŇKOVÁ	STATUTÁRNÍ MĚSTO PROSTĚJOV	STUPĚŇ PROFESNÍ DÍL FAŘE
ING.I.HYŇKOVÁ	ING.I.HYŇKOVÁ	ING.I.HYŇKOVÁ	STATUTÁRNÍ MĚSTO PROSTĚJOV	DPS SV
ING.I.HYŇKOVÁ	ING.I.HYŇKOVÁ	ING.I.HYŇKOVÁ	STATUTÁRNÍ MĚSTO PROSTĚJOV	MĚŘÍTKO C. VÝKRESU
ING.I.HYŇKOVÁ	ING.I.HYŇKOVÁ	ING.I.HYŇKOVÁ	STATUTÁRNÍ MĚSTO PROSTĚJOV	1:100
ING.I.HYŇKOVÁ	ING.I.HYŇKOVÁ	ING.I.HYŇKOVÁ	STATUTÁRNÍ MĚSTO PROSTĚJOV	4

## ZDIVO

- OBVODOVÉ ZDIVO TL-450mm Z CHELNÝCH BLOKŮ POROTHERM 44 P+D
- ZDIVO TL-300mm Z CHELNÝCH BLOKŮ POROTHERM 30 P+D
- PILEŘE Z CHELNÝCH BLOKŮ POROTHERM 30 P+D
- PRŮČKY TL 100 A 150mm Z CHEL DUTÝCH DVOUDERÝCH PK-CD

- A** OMITKA TENKOVRSŤVÁ 5mm  
TEP.IZOLACE Z ČEDIČOVÉ VLNY 120mm (λ 0,032W/m.k)  
STÁVAJÍCÍ SKLADEB ZDIVA S OMITKOU
- B** OMITKA TENKOVRSŤVÁ 5mm  
TEP.IZOLACE Z ČEDIČOVÉ VLNY 140mm (λ 0,038W/m.k)  
STÁVAJÍCÍ SKLADEB ZDIVA S OMITKOU
- D** V PROSTORU MANSARD TEPELNÁ IZOLACE Z ČEDIČOVÉ VLNY 120mm (λ 0,038W/m.k)  
STÁVAJÍCÍ SKLADEB ZDIVA S OMITKOU
- E** OMITKA TENKOVRSŤVÁ 5mm  
TEP.IZOLACE Z PUR DESEK 40mm (λ 0,022W/m.k)  
STÁVAJÍCÍ VYSRAVENÁ ČELNÍ HRANA BETONOVÉ DESKY BALKONU A LODŽIE
- G** OMITKA TENKOVRSŤVÁ 5mm  
TEP.IZOLACE EPS GREYWALL 150mm (λ 0,032W/m.k)  
STÁVAJÍCÍ SKLADEB ZDIVA S OMITKOU

SEKCE 36 17262,5

SEKCE 34 16962,5

SEKCE 32 17100

## ZDIVO

- OBVODOVÉ ZDIVO TL-450mm Z CHELNÝCH BLOKŮ POROTHERM 44 P+D
- ZDIVO TL-300mm Z CHELNÝCH BLOKŮ POROTHERM 30 P+D
- PILEŘE Z CHELNÝCH BLOKŮ POROTHERM 30 P+D
- PRŮČKY TL 100 A 150mm Z CHEL DUTÝCH DVOUDERÝCH PK-CD

- A** OMITKA TENKOVRSŤVÁ 5mm  
TEP.IZOLACE Z ČEDIČOVÉ VLNY 120mm (λ 0,032W/m.k)  
STÁVAJÍCÍ SKLADEB ZDIVA S OMITKOU
- B** OMITKA TENKOVRSŤVÁ 5mm  
TEP.IZOLACE Z ČEDIČOVÉ VLNY 140mm (λ 0,038W/m.k)  
STÁVAJÍCÍ SKLADEB ZDIVA S OMITKOU
- D** V PROSTORU MANSARD TEPELNÁ IZOLACE Z ČEDIČOVÉ VLNY 120mm (λ 0,038W/m.k)  
STÁVAJÍCÍ SKLADEB ZDIVA S OMITKOU
- E** OMITKA TENKOVRSŤVÁ 5mm  
TEP.IZOLACE Z PUR DESEK 40mm (λ 0,022W/m.k)  
STÁVAJÍCÍ VYSRAVENÁ ČELNÍ HRANA BETONOVÉ DESKY BALKONU A LODŽIE
- G** OMITKA TENKOVRSŤVÁ 5mm  
TEP.IZOLACE EPS GREYWALL 150mm (λ 0,032W/m.k)  
STÁVAJÍCÍ SKLADEB ZDIVA S OMITKOU

SEKCE 36 17262,5

SEKCE 34 16962,5

SEKCE 32 17100